




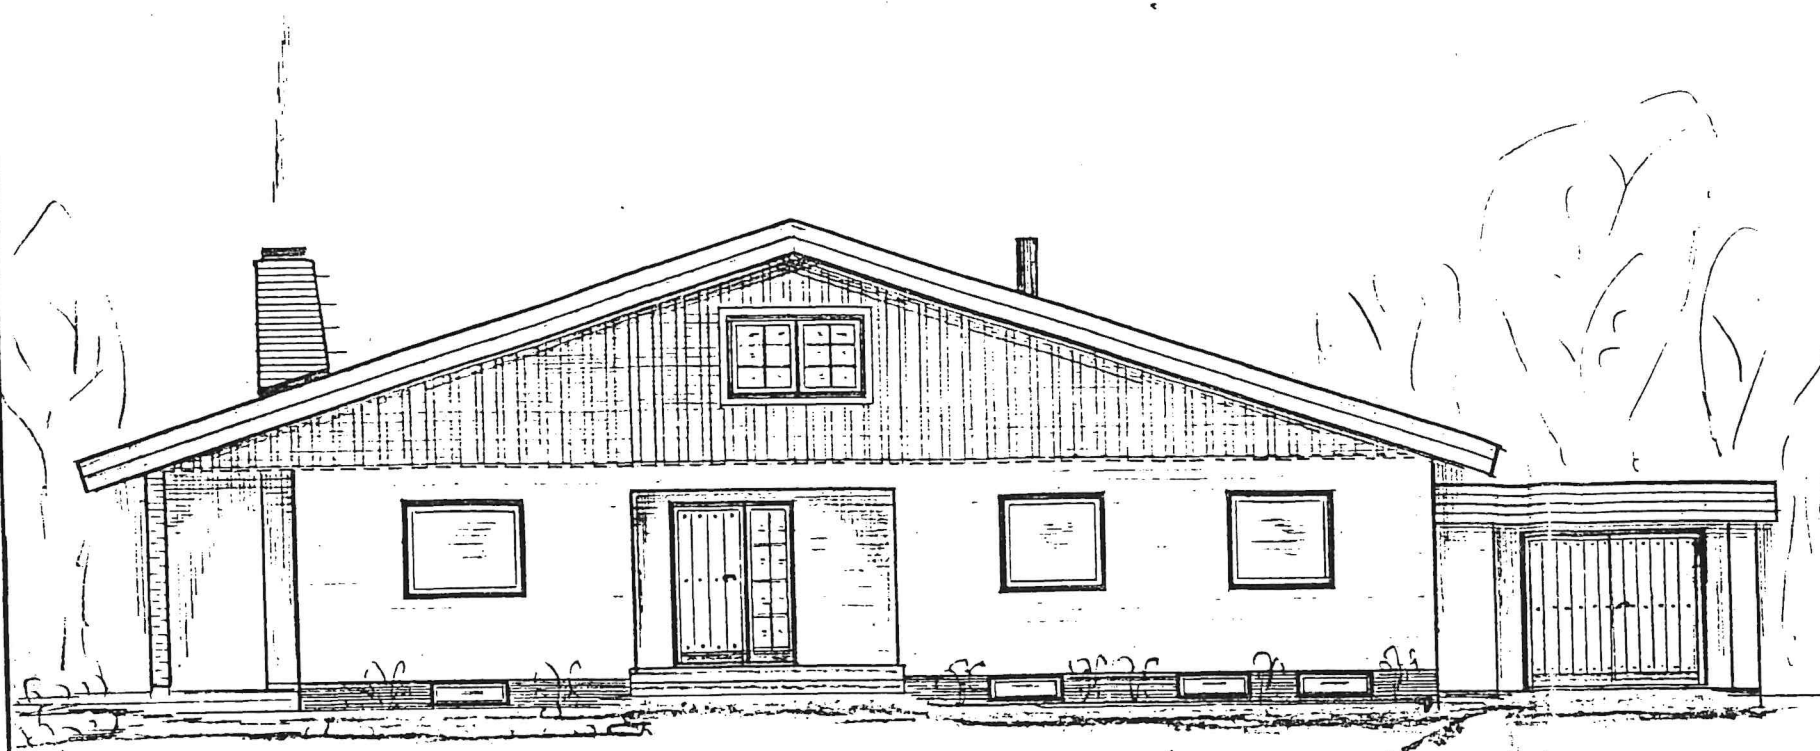


FASAD HÖT ÖSTER.

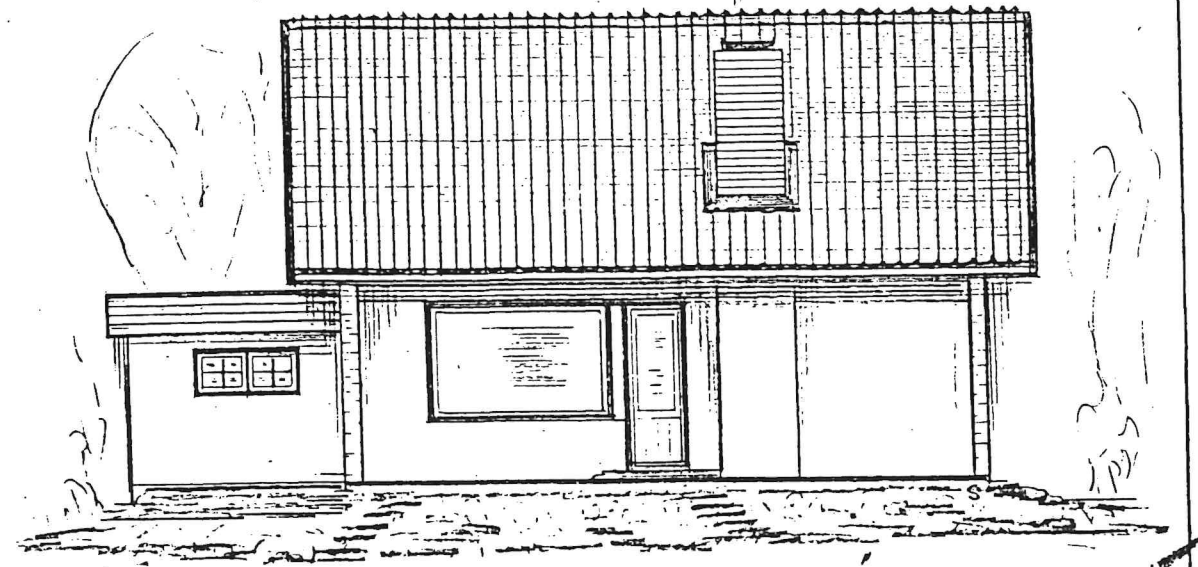

FASAD HÖT SÖDER.

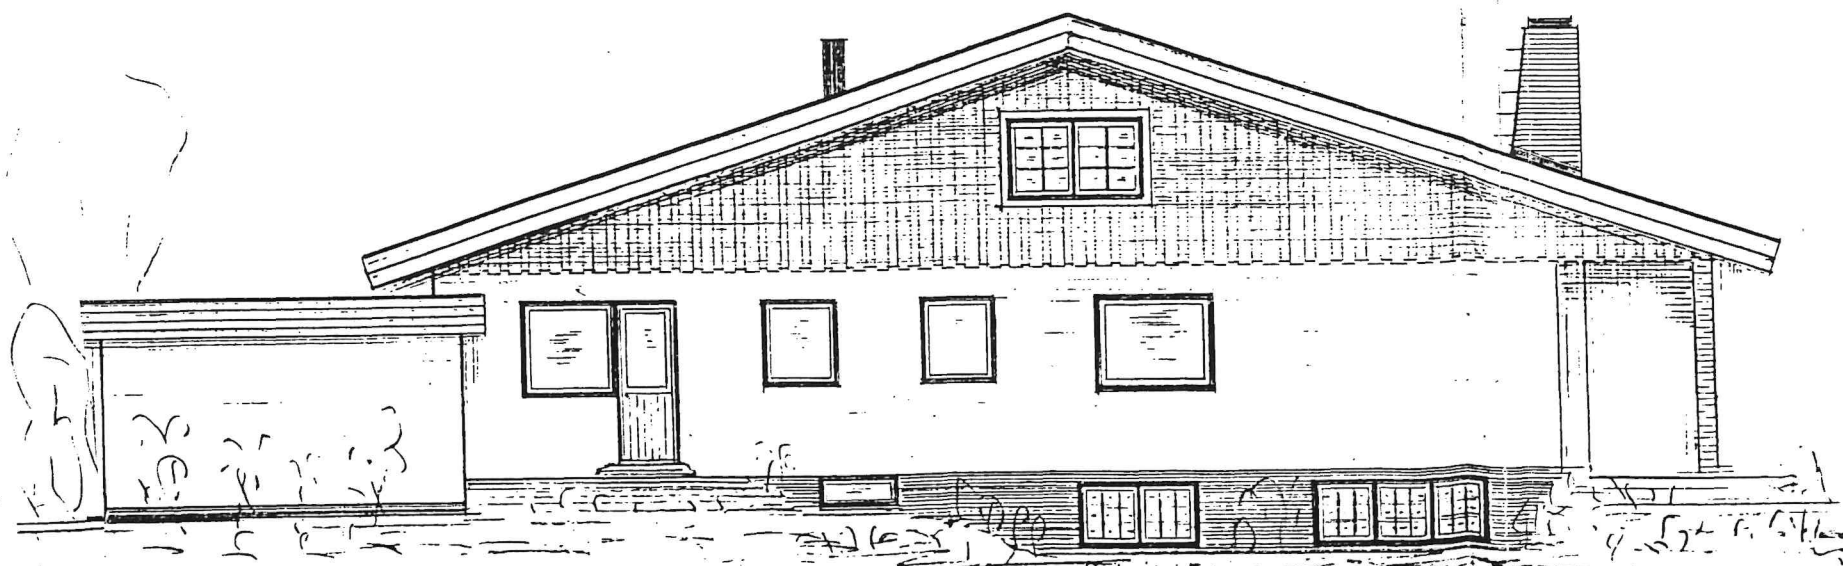

FASAD HÖT VÄSTER.

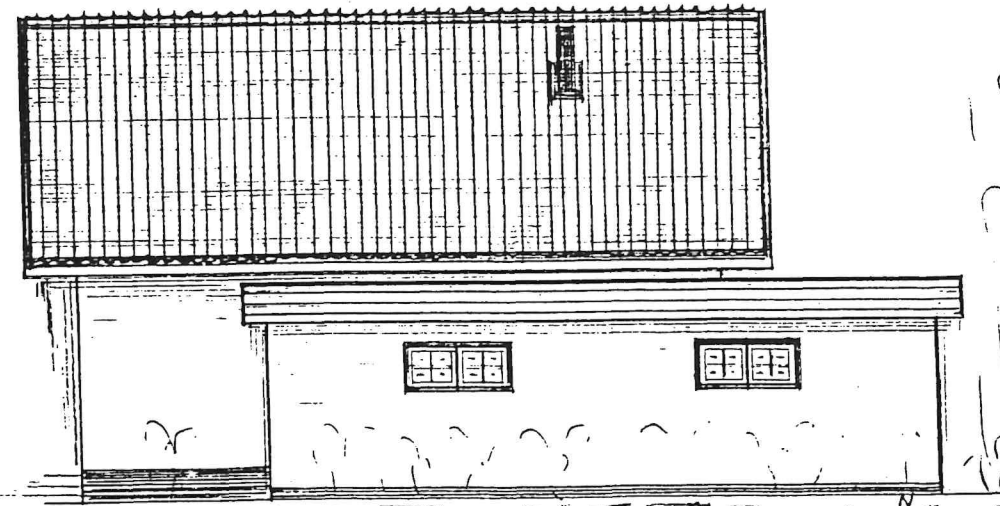

FASAD HÖT NORR.

Reproduktion utförd på translar.
Metod och material godkända av Statens
provningssamt för arkivritningar till bo-
stadshus i högst två lägenheter eller
anden mindbyggnad, betyger
BASKOPIA A.-B.
På en digital utskrift för hus.

BÖSTADSHUS I ÖVERLIDA
SVENLJUNGA KOMMUN
AVSTÅLIDA ÖVRE 249
FÖR KÄRRER.
LARS ERIKSSON.
Skala 1:100

BYGGNADSFIRMA
TAGE R SVENSSON
51060 ÖVERLIDA
TEL 0325/34032 32397
ÖVERLIDA APR 1974
Janne R. Riltner