


Rörelselek
TD1 + äD1
40-90/

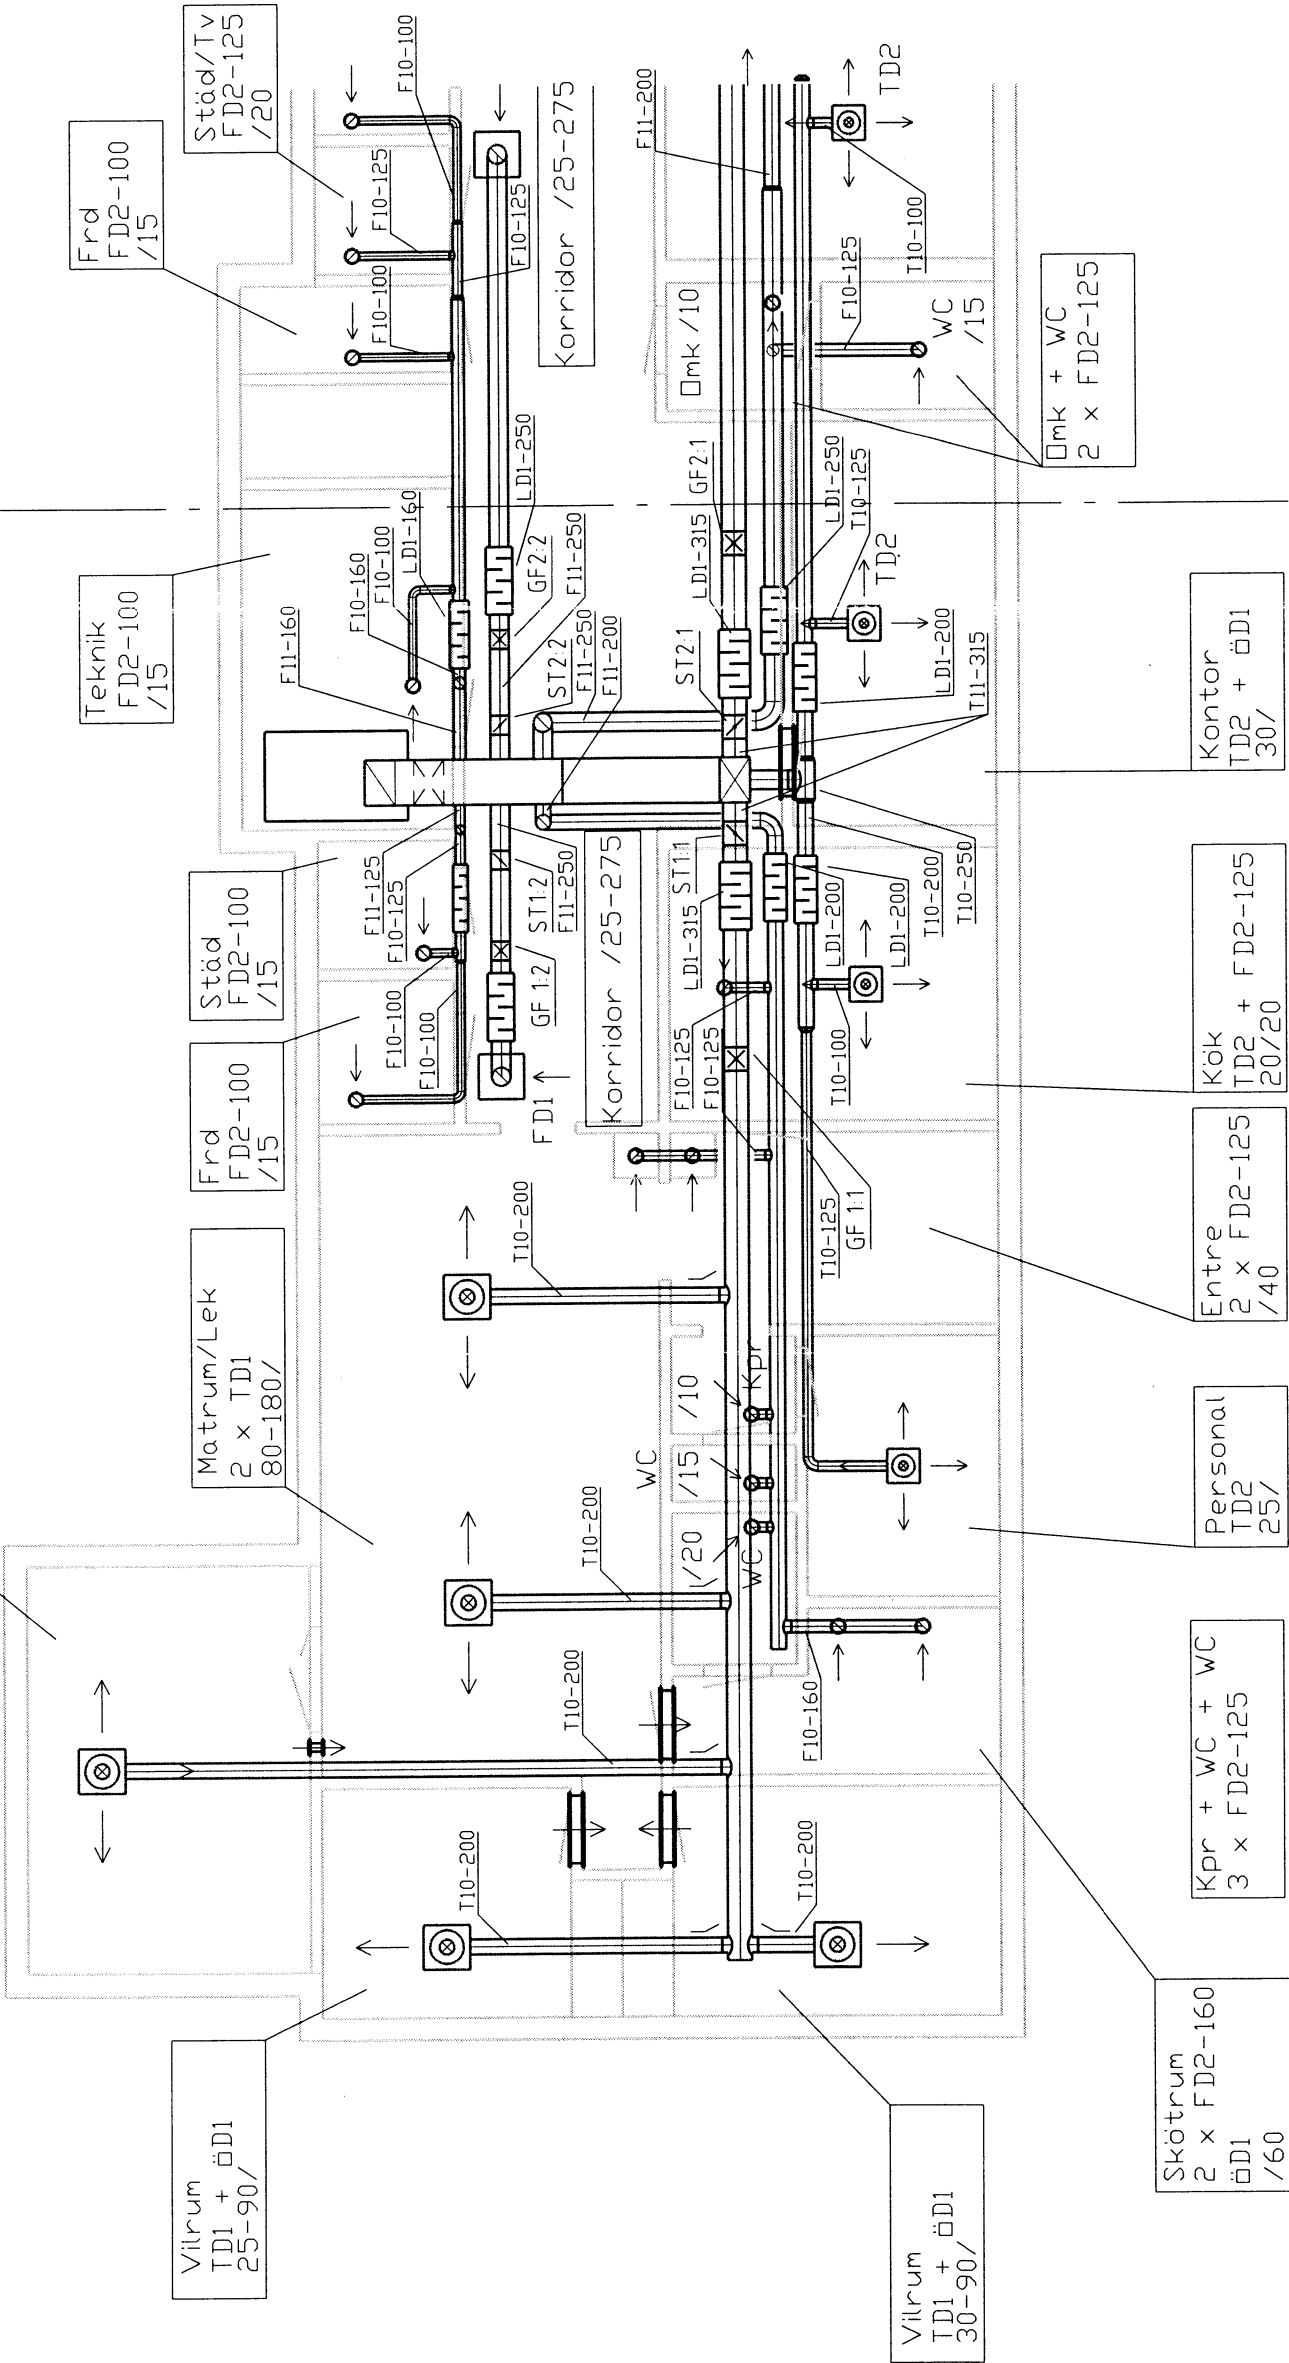

BET	ANT	ÄNDRINGEN AVSER	SIGN	DATUM
SODRA PARKS DAGIS				
Vaggeryd				
LUFTBEHANDLING				
RITINGSNUMMER		SKALA 1:100		ÄNDR BET
V57:01				
RITAD AV, KONSTR. AV		HANDLÄGGARE		UPPDRAGSNUMMER
J.F.		F5042		
DATUM		2007-09-01		
Ventilation / Industriservice		SODRA PARKS DAGIS		
F Service		Vaggeryd		
LUFTBEHANDLING				