
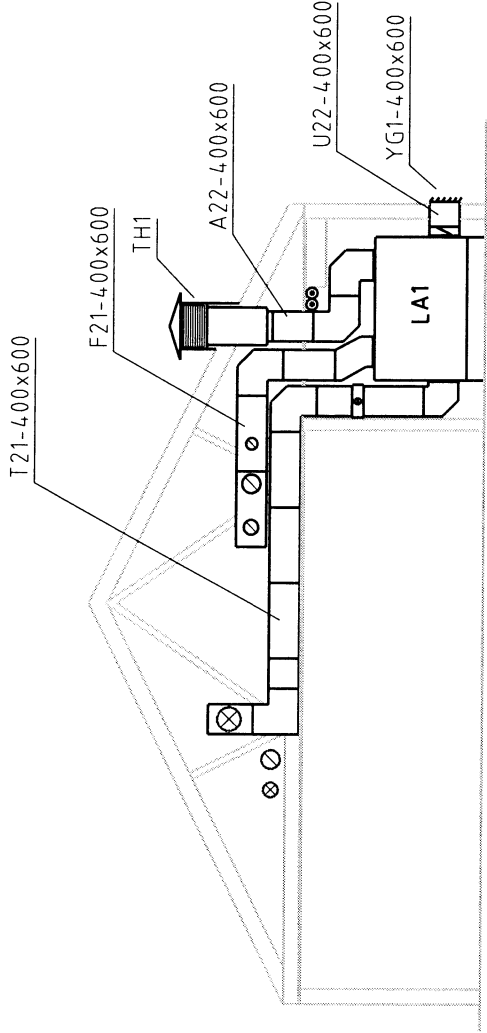


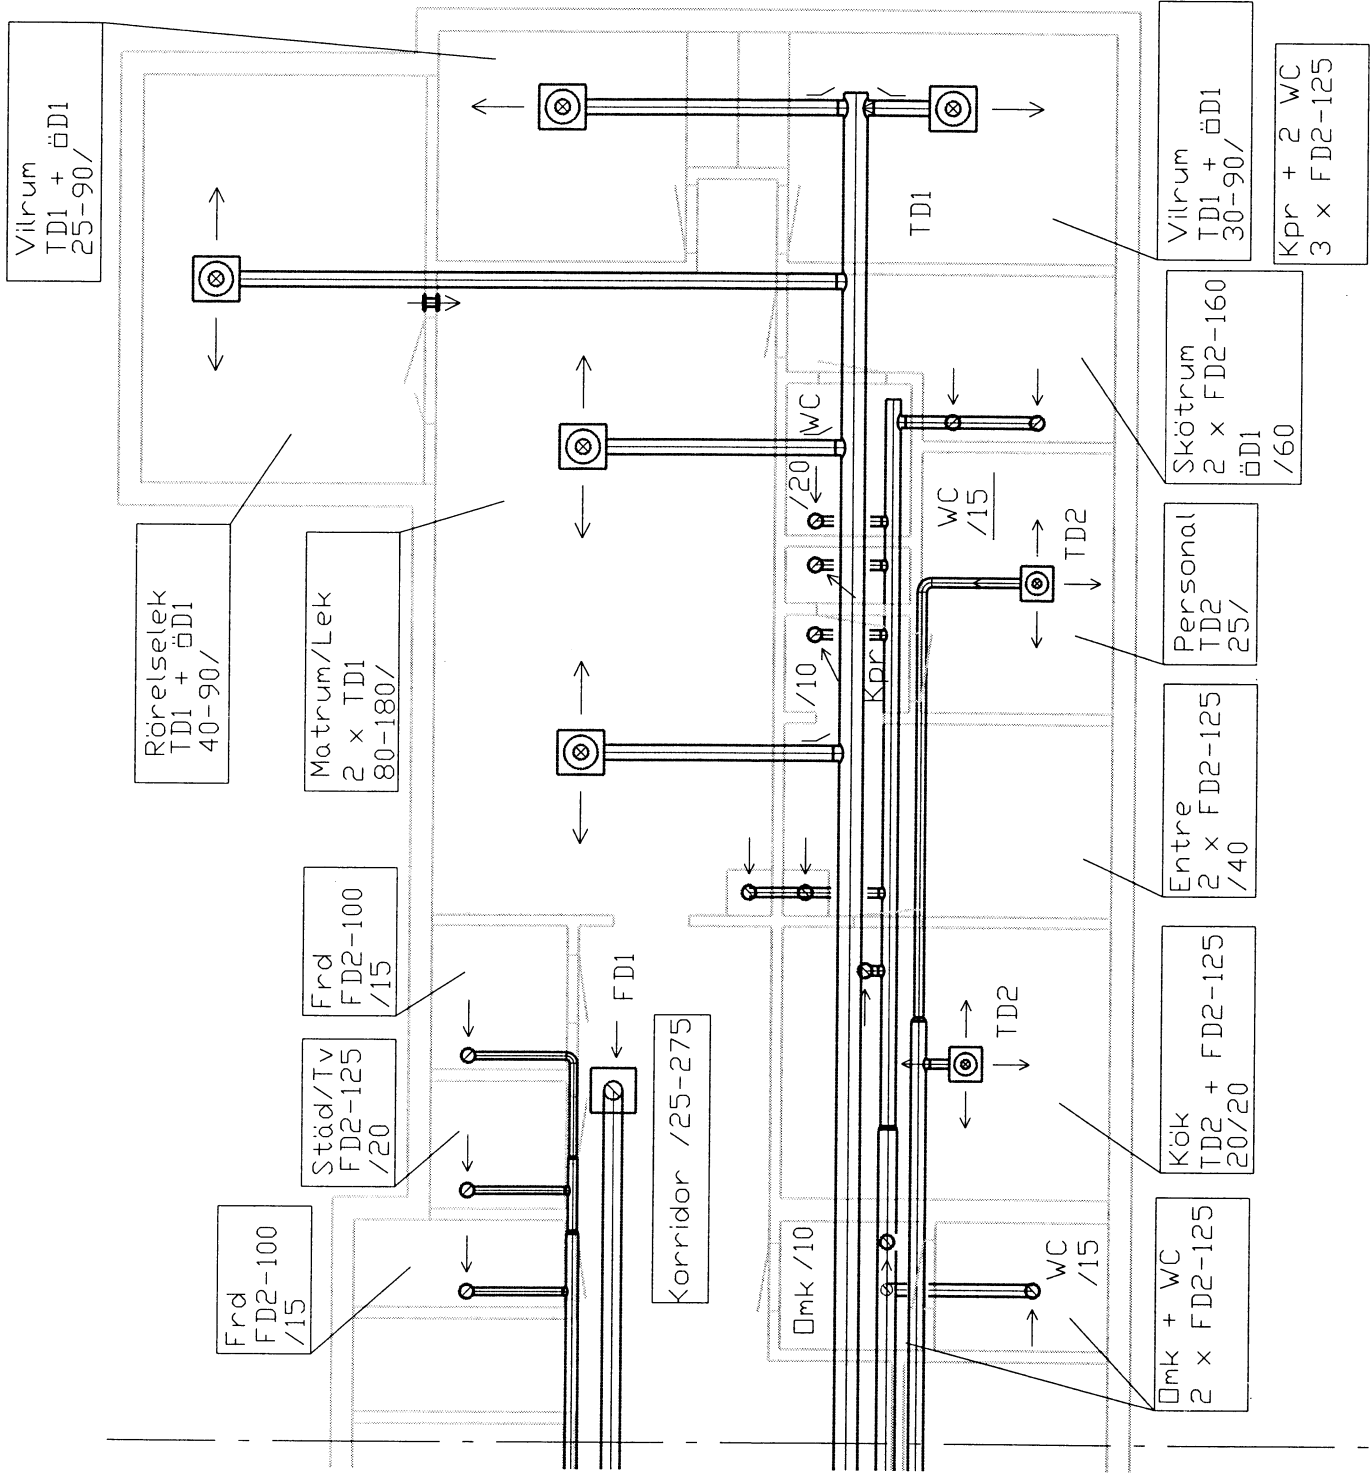

Förklaringar:

- LA1 Lufthandlingsaggregat
- GF Fläkt/Woods STING-30
- ST Mätspjäll
- TD1 HALTON MSD
- TD2 Motorspjäll
- FD1 HALTON PTS-A med motor LM24-SR
- FD2 VAV-Tilluftsdon
- OD1 HALTON VHD-200 med trycklådor VRI/V-200-200
- LA1 Tilluftsdon
- FD1 HALTON THD med trycklådor TRI-S
- FD2 Frånluftsdon
- OD1 HALTON DTR-250-600 (E)
- LA1 Kontrollventil HALTON URH/A
- LA1 Överluftsdon
- LA1 HALTON TVA-B 1000x100

Lufflöden anges i liter per sekund

BET	ANT	ÄNDRINGEN AVSER	SIGN	DATUM
-----	-----	-----------------	------	-------

F Service		SODRA PARKS DAGIS		
Ventilation / Industriservice		Vaggeyd		
RITAD AV, KONSTR. AV		LUFTBEHANDLING		
J.F.	HANDLÄGGARE	UPPDRAGSNUMMER	SKALA 1:100	
		F5042		
DATUM		RITNINGNUMMER	ÄNDR BET	
2007-09-01		V57:02		