




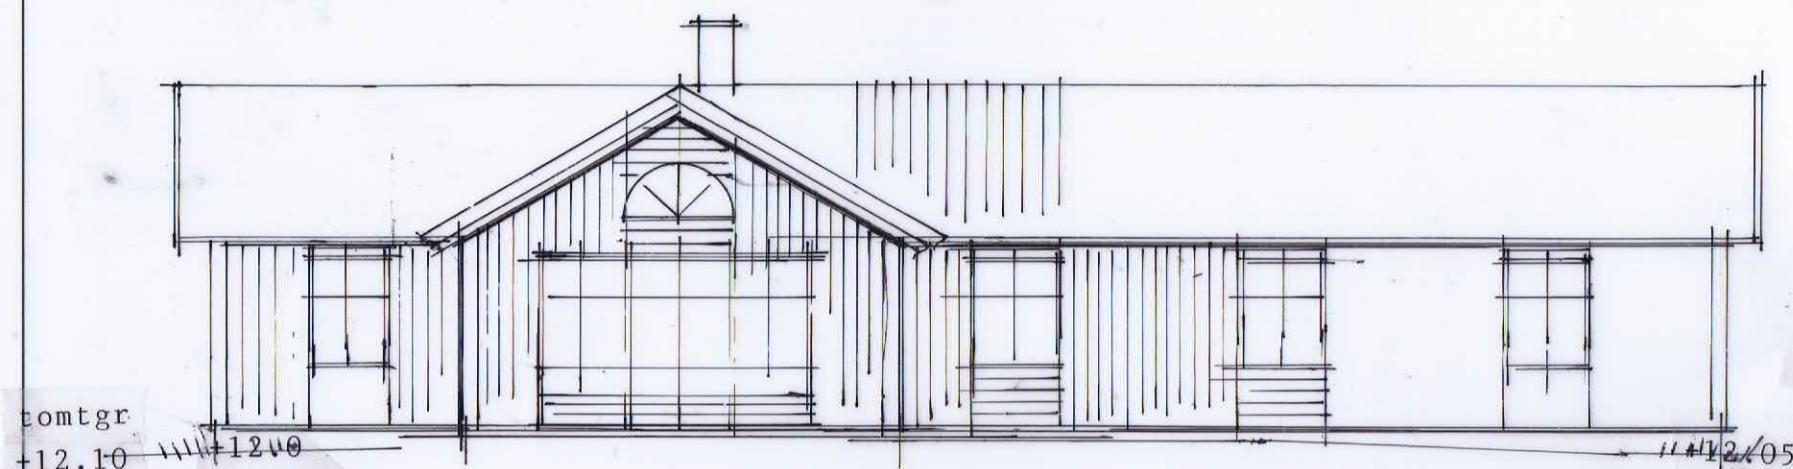

fasad mot söder

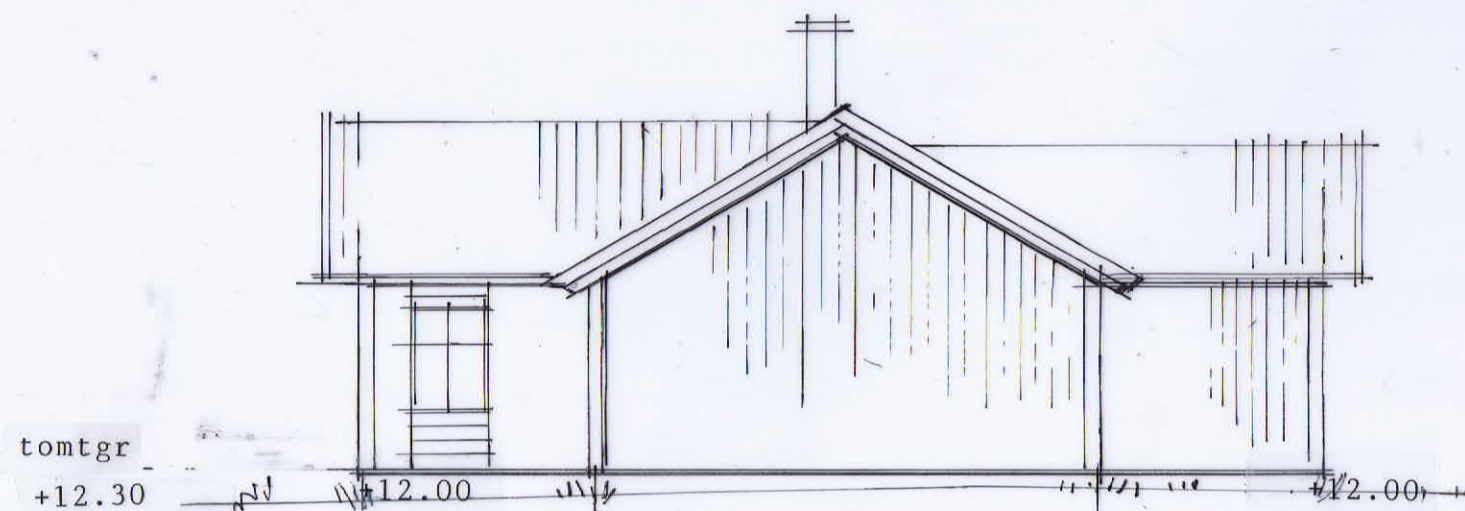

fasad mot öster

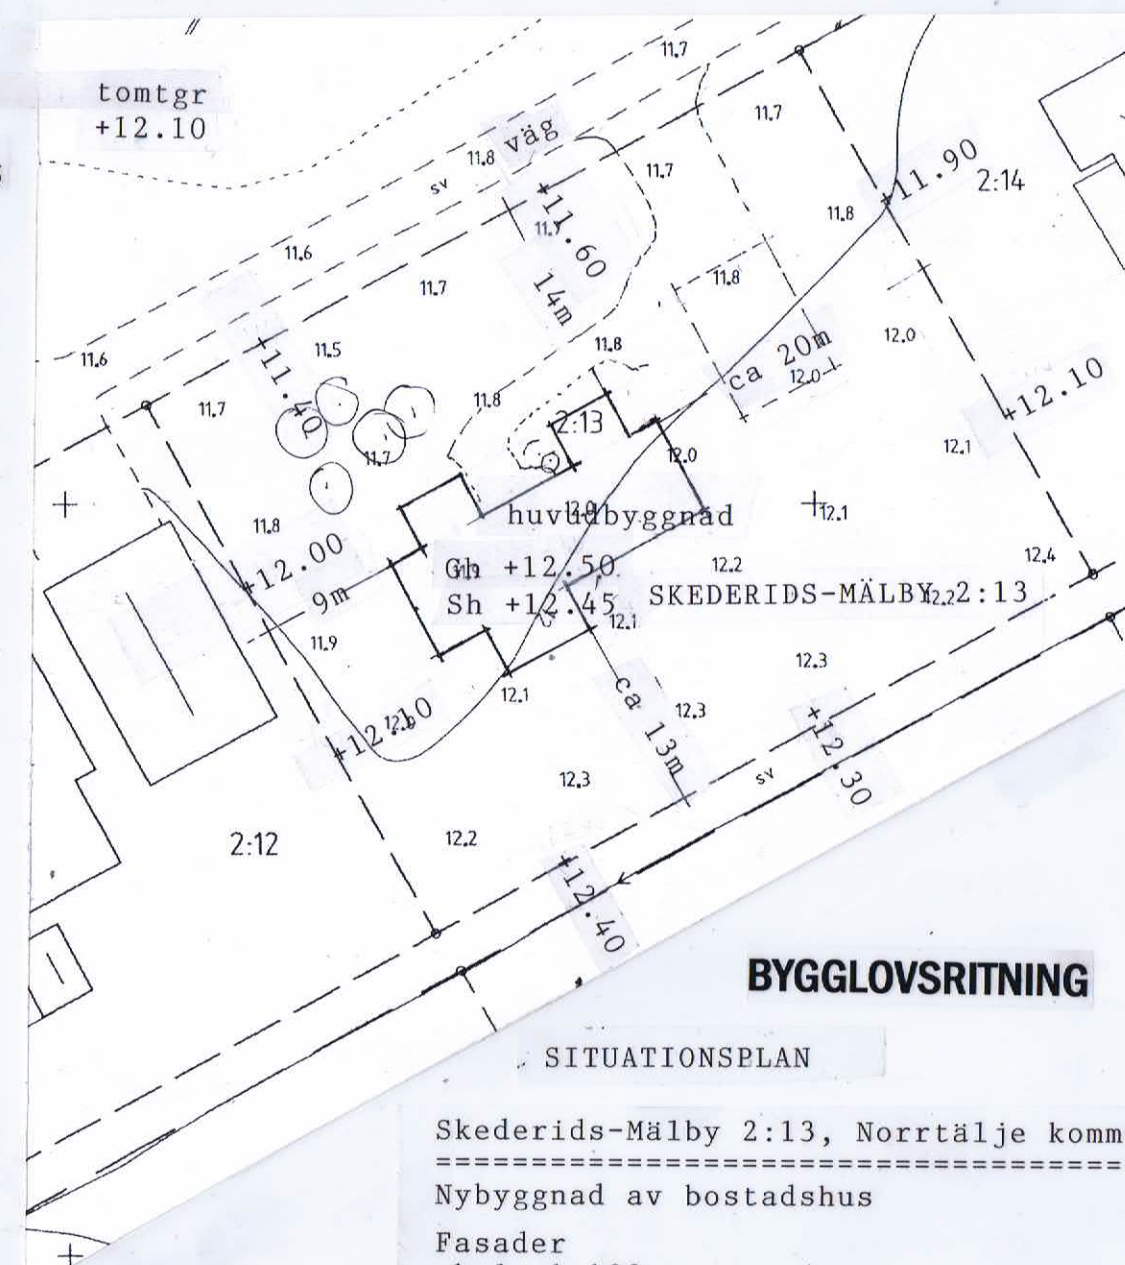

BYGGLOVSRITNING

SITUATIONSPLAN

Skederids-Mälby 2:13, Norrtälje kommun

Nybyggnad av bostadshus

Fasader
skala 1:100
Situationsplan
skala 1:500

RITNING II

Norrtälje 2014-09-18

Signature