

349402

NORRTÄLJE KOMMUN  
Stadsarkitektkontoret


2001-08-01

Diarienum  
01/1428


Diariplan

GODKÄNNES AV GRÄNNE  
HABV. 15 1:289  
PETER JUNCKE


Peter Juncke

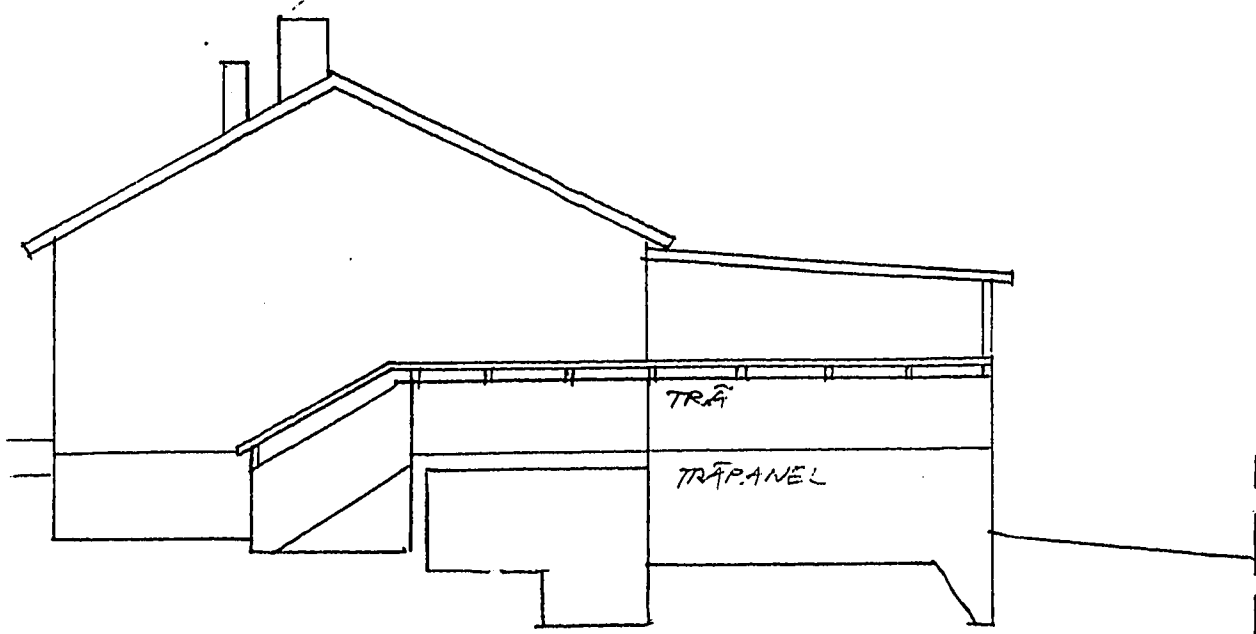

FASAD VÄSTER

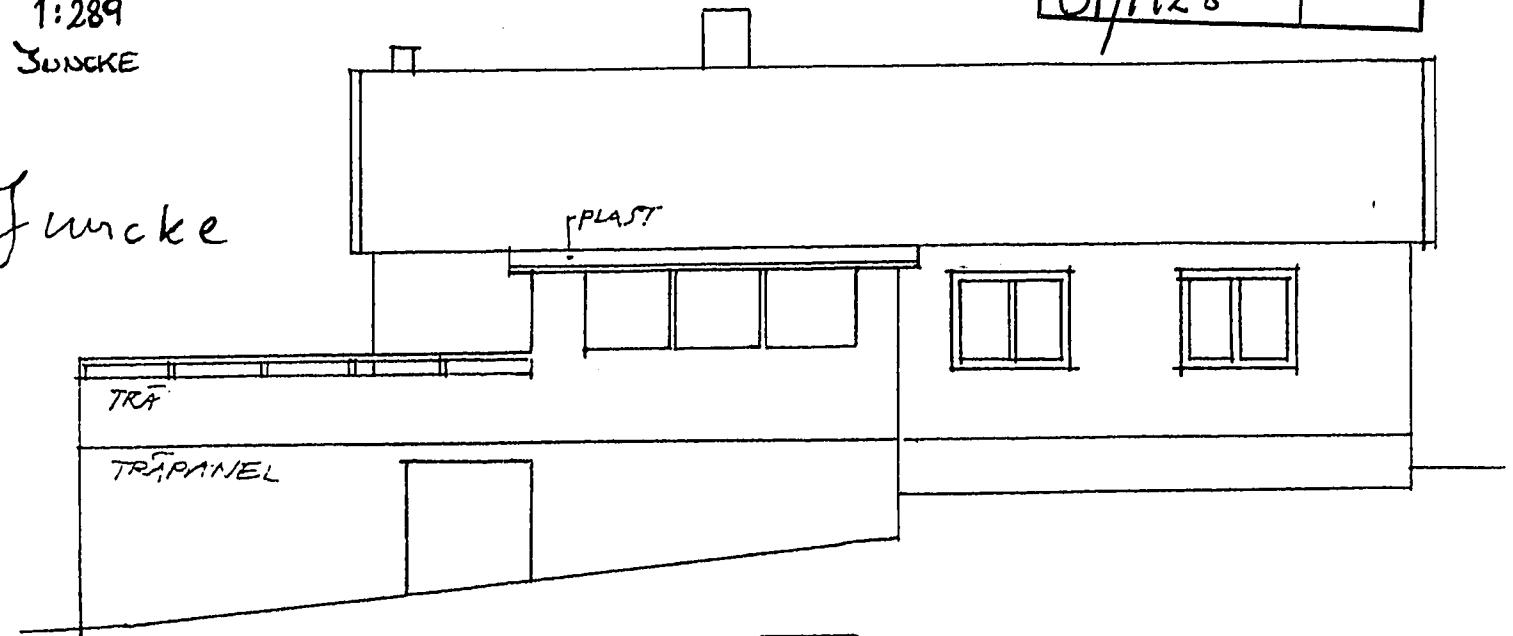

FASAD SÖDER

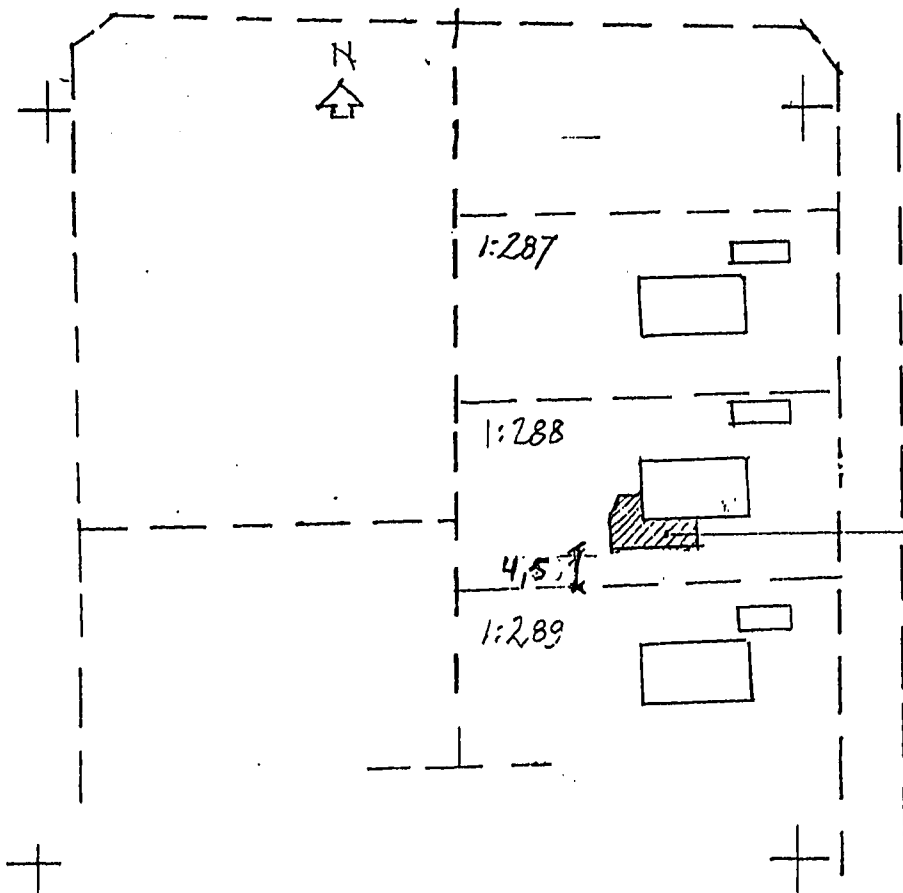


SITUATIONSPÅN 1:1000

100M 0 1 2 3 4 5 6 7 8 9 10M  
SKALA 1:100

BYGGLOV beviljat.  
Byggsamråd erfordras ej.  
Datum: 011025 0112

Tore Strömberg  
Bygglövschef

NYBYGGNAD  
TERRASS

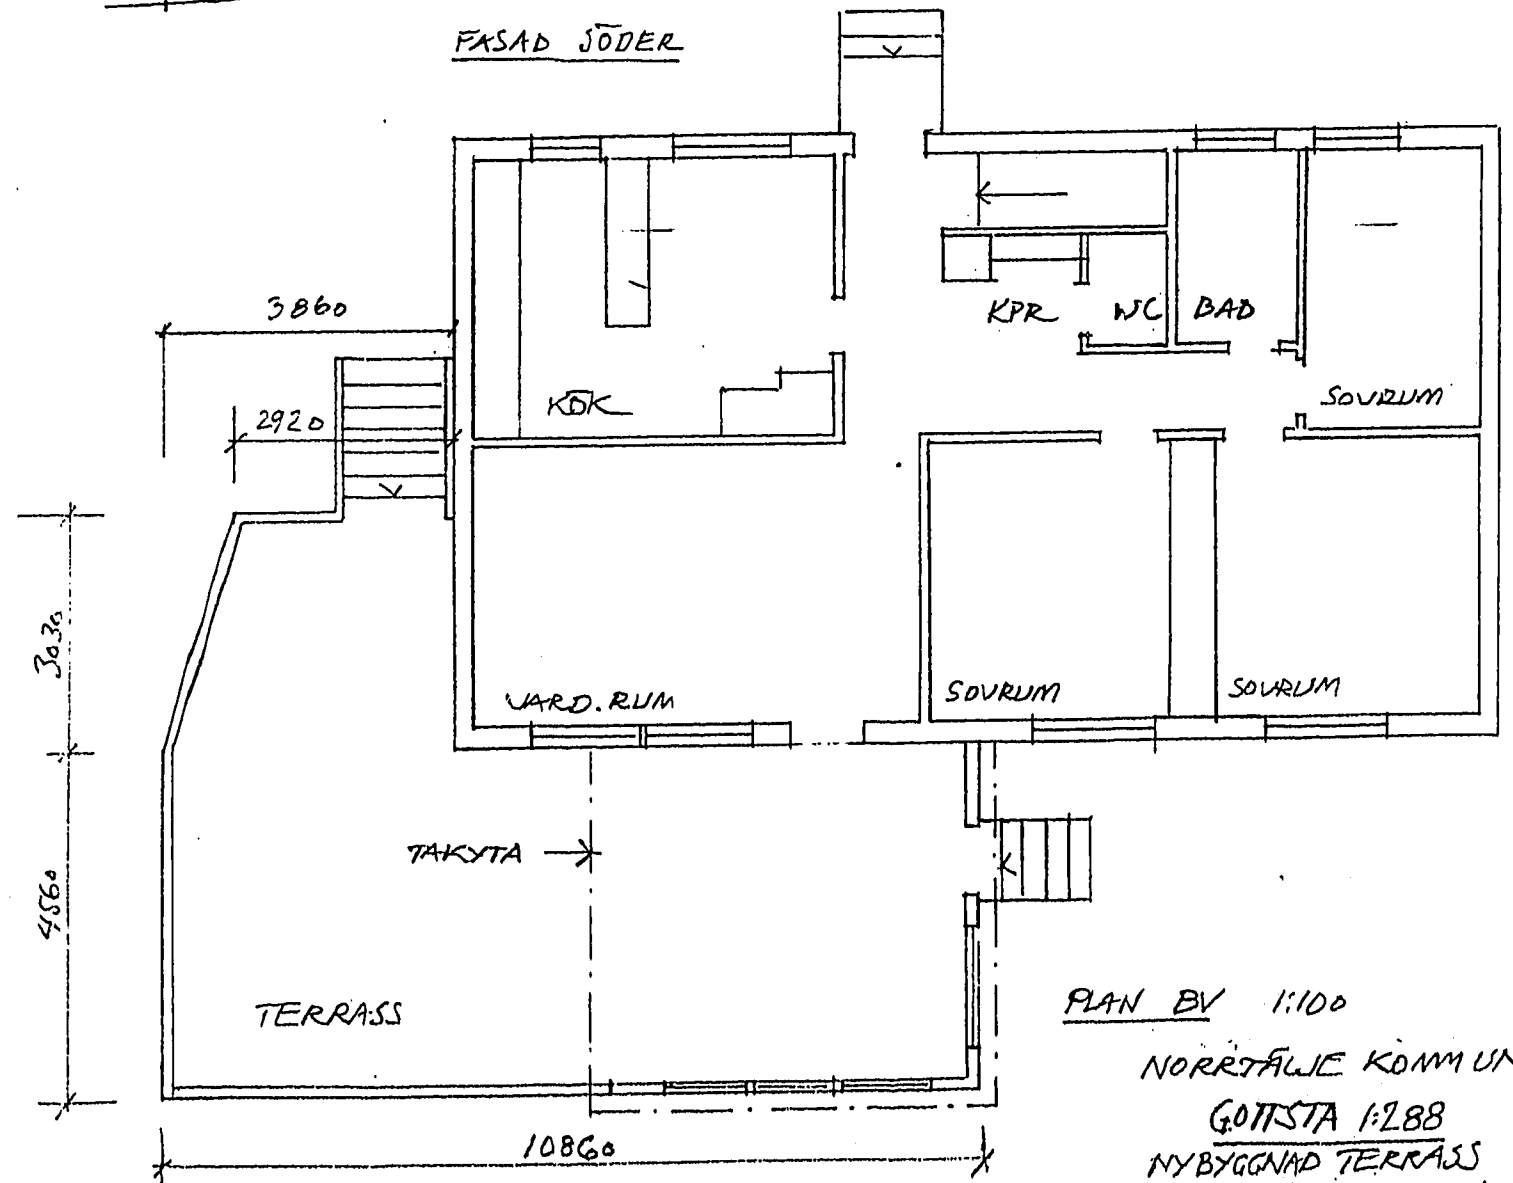

PLAN BY 1:100

NORRTÄLJE KOMMUN  
GÖTTSTA 1:288  
NYBYGGNAD TERRASS  
PLAN, FASADER 1:100

0 1 2 3 4 5 6 7 8 9 10