



# Brf Heestrand

Hus A / Lägenhet 1001  
3 Rum och kök / 56,5 kvadratmeter  
Uteplats ca 28 kvadratmeter

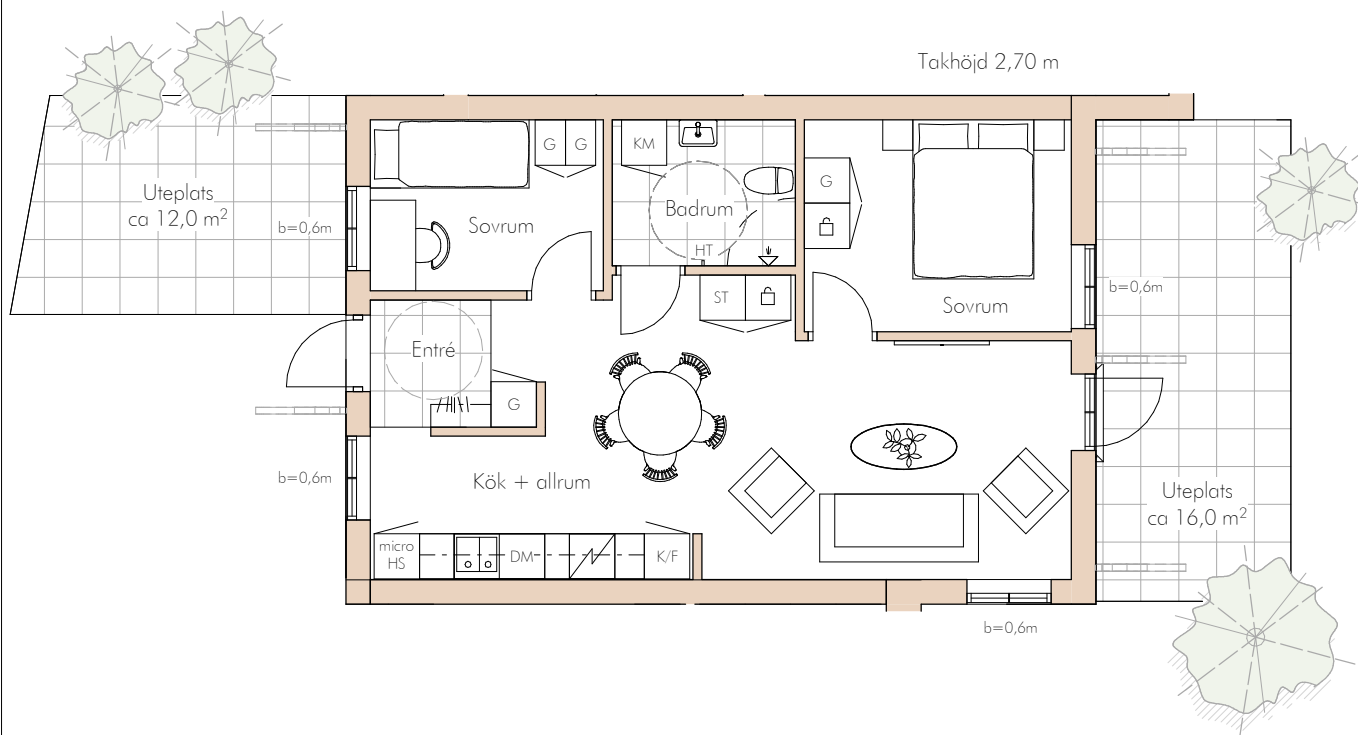

|              |            |          |                 |     |              |
|--------------|------------|----------|-----------------|-----|--------------|
| DM           | Diskmaskin | G        | Garderob        | HT  | Handdukstork |
| Häll         |            | KM       | Kombimaskin     | K/F | Kyl/frys     |
| Låsbart skåp |            | micro HS | Micro i högskåp | ST  | Städskåp     |

0 5  
SKALA 1:100

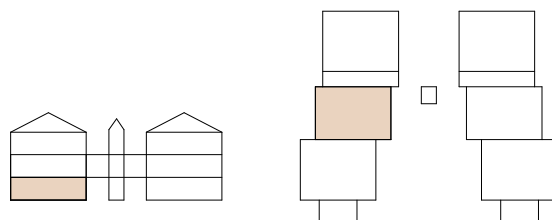

Rätt till ändringar förbehålles