



Brf Heestrand

Hus A / Lägenhet 1003
4 Rum och kök / 68,5 kvadratmeter
Uteplats ca 41 kvadratmeter

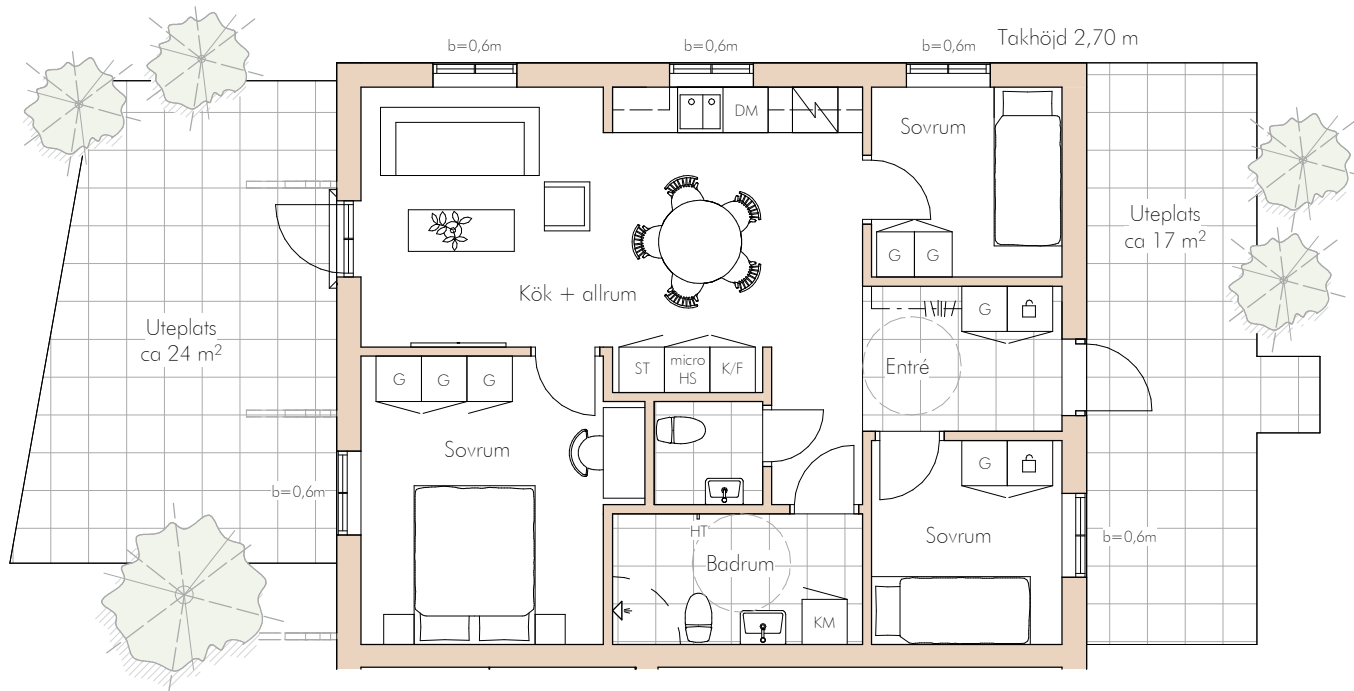

DM	Diskmaskin	G	Garderob	HT	Handdukstork
Häll		KM	Kombimaskin	K/F	Kyl/frys
Låsbart skåp		micro HS	Micro i högskåp	ST	Städskåp

0 5
SKALA 1:100

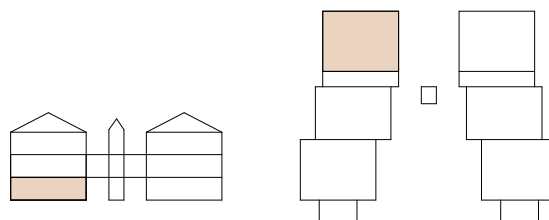

Rätt till ändringar förbehålles