
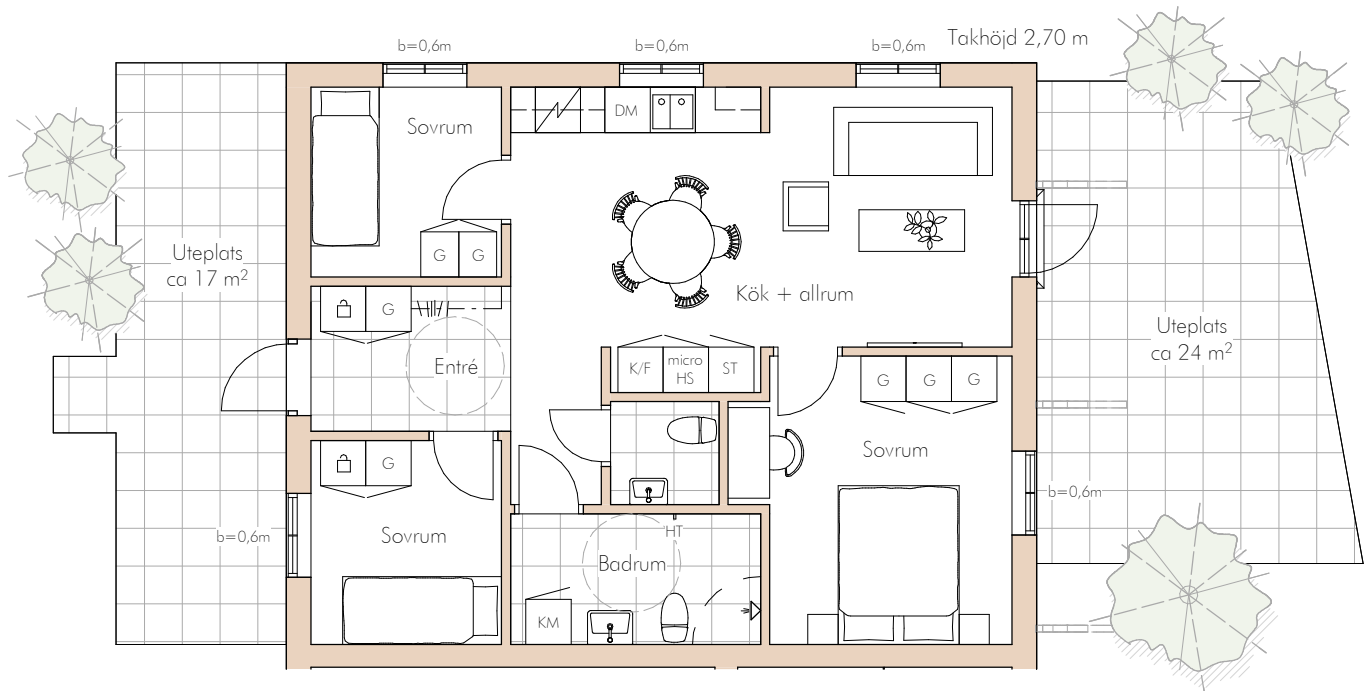




# Brf Heestrand

Hus B / Lägenhet 1004  
4 Rum och kök / 68,5 kvadratmeter  
Uteplats ca 41 kvadratmeter

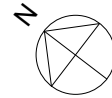

|              |              |          |                 |     |              |
|--------------|--------------|----------|-----------------|-----|--------------|
| DM           | Diskmaskin   | G        | Garderob        | HT  | Handdukstork |
| Häll         | Häll         | KM       | Kombimaskin     | K/F | Kyl/frys     |
| Låsbart skåp | Låsbart skåp | micro HS | Micro i högskåp | ST  | Städskåp     |

0 5  
SKALA 1:100

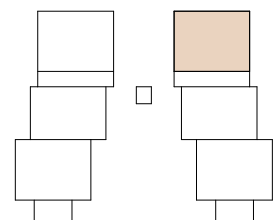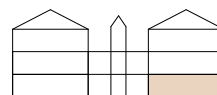

Rätt till ändringar förbehålles