
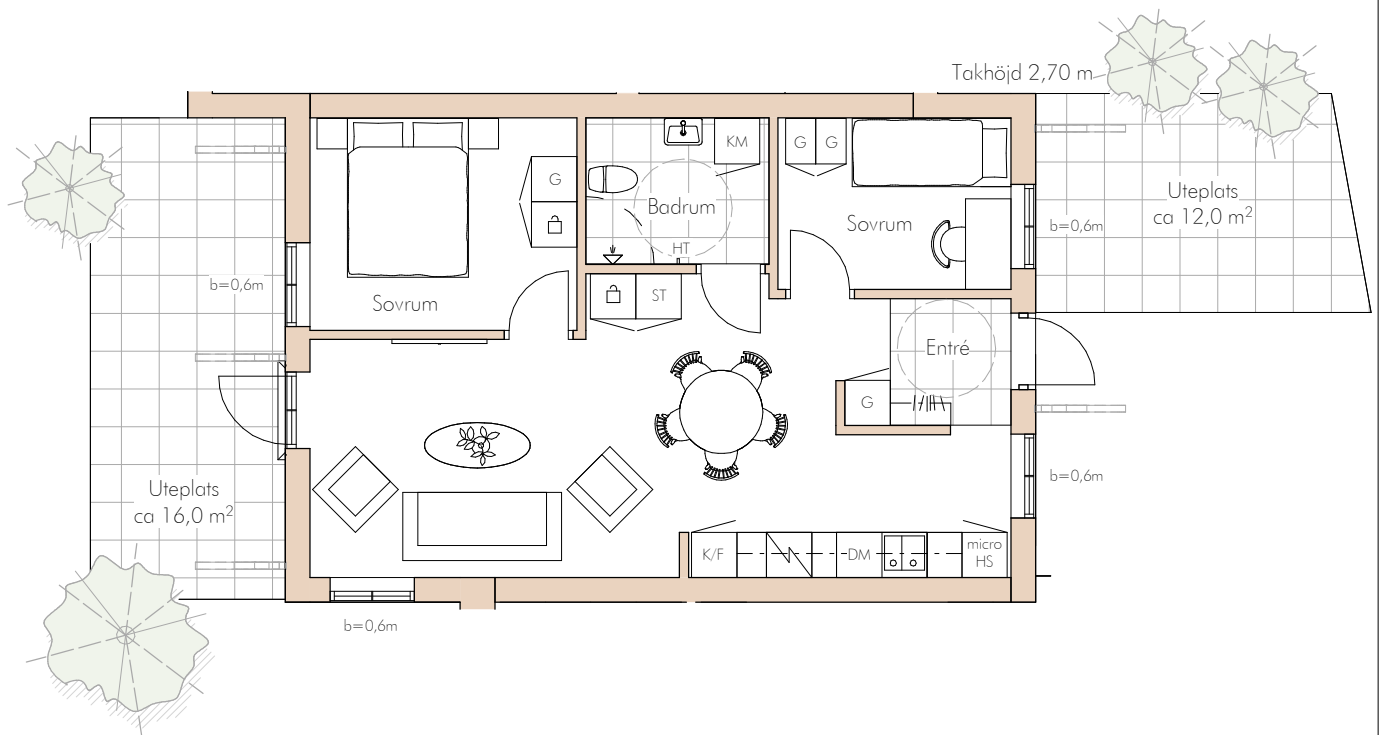




Brf Heestrand

Hus B / Lägenhet 1006
3 Rum och kök / 56,5 kvadratmeter
Uteplats ca 28 kvadratmeter

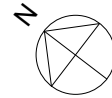

DM	Diskmaskin	G	Garderob	HT	Handdukstork
Häll		KM	Kombimaskin	K/F	Kyl/frys
Låsbart skåp		micro HS	Micro i högskåp	ST	Städskåp

0 5
SKALA 1:100

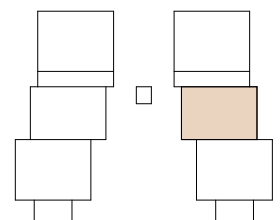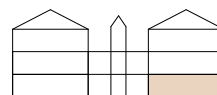

Rätt till ändringar förbehålles