
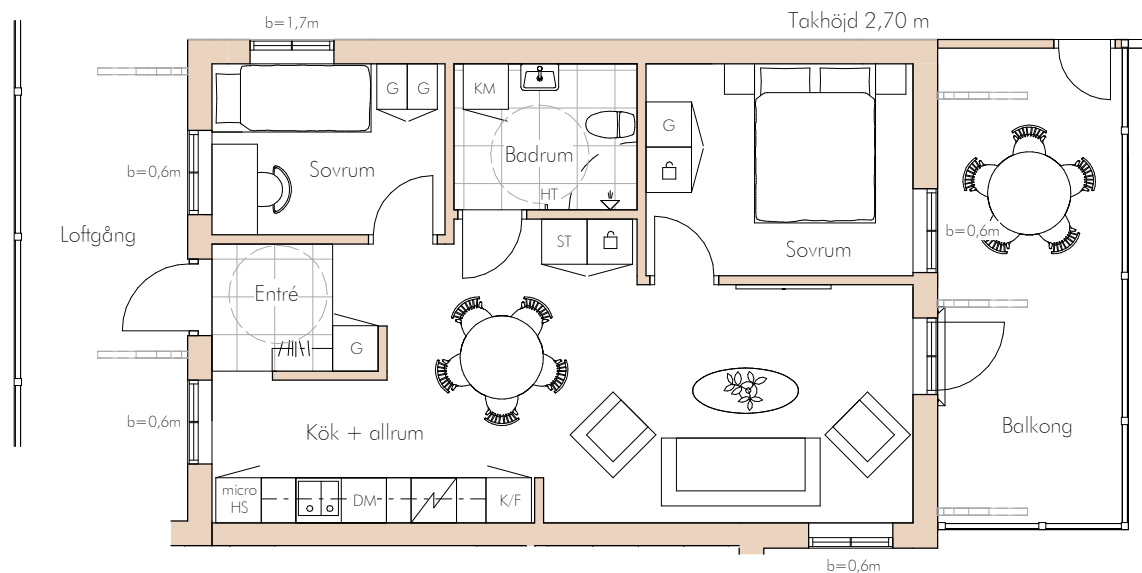



Brf Heestrand

Hus A / Lägenhet 1101
3 Rum och kök / 56,5 kvadratmeter
Balkong ca 15 kvadratmeter

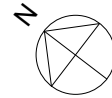

DM	Diskmaskin	G	Garderob	HT	Handdukstork
Häll		KM	Kombimaskin	K/F	Kyl/frys
Låsbart skåp		micro HS	Micro i högskåp	ST	Städskåp

0 5
SKALA 1:100

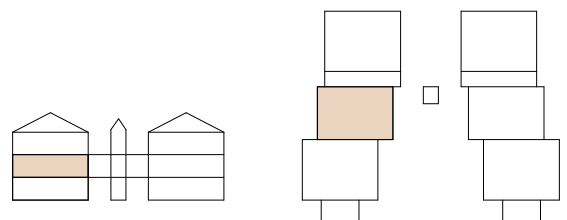

Rätt till ändringar förbehålles