



Brf Heestrand

Hus A / Lägenhet 1102
4 Rum och kök / 68,5 kvadratmeter
Balkong ca 13 kvadratmeter

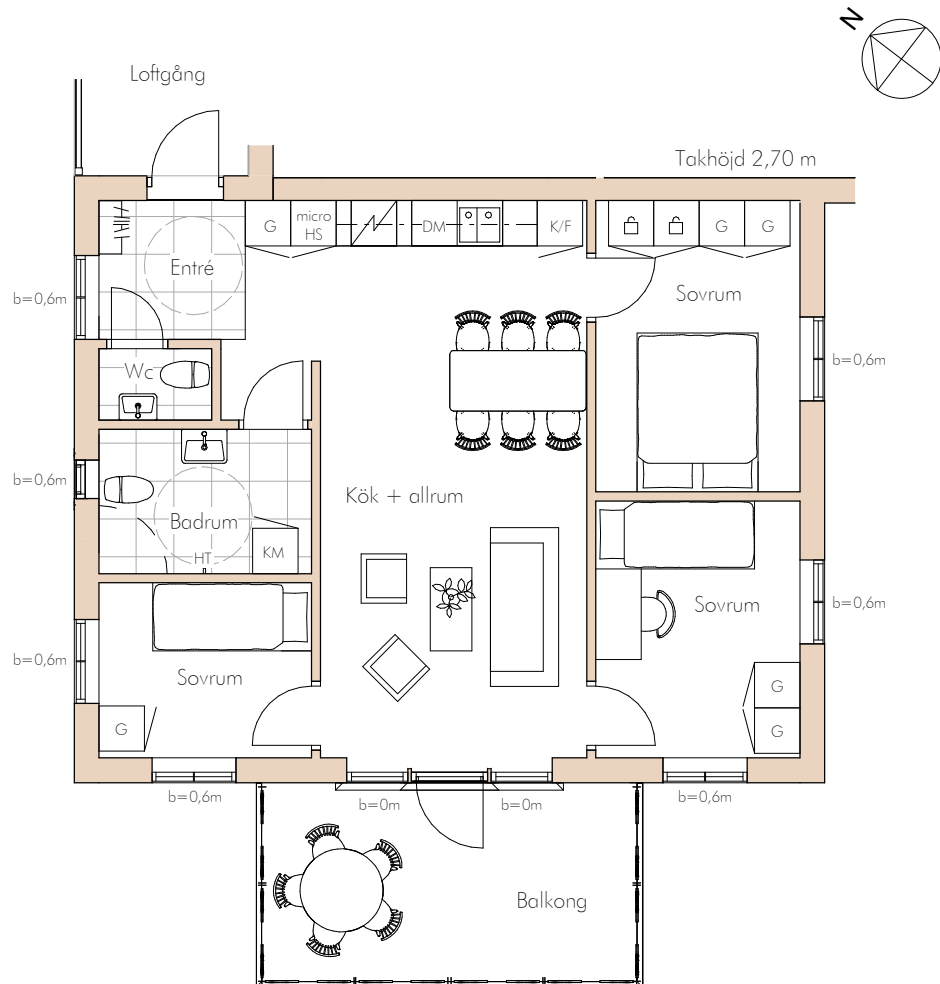

DM	Diskmaskin	G	Garderob	HT	Handdukstork
Häll	Häll	KM	Kombimaskin	K/F	Kyl/frys
Låsbart skåp	Låsbart skåp	micro HS	Micro i högskåp	ST	Städsåp

0 5
SKALA 1:100

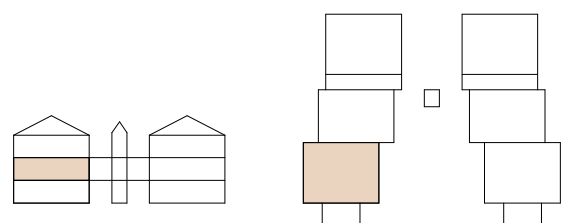

Rätt till ändringar förbehålles