
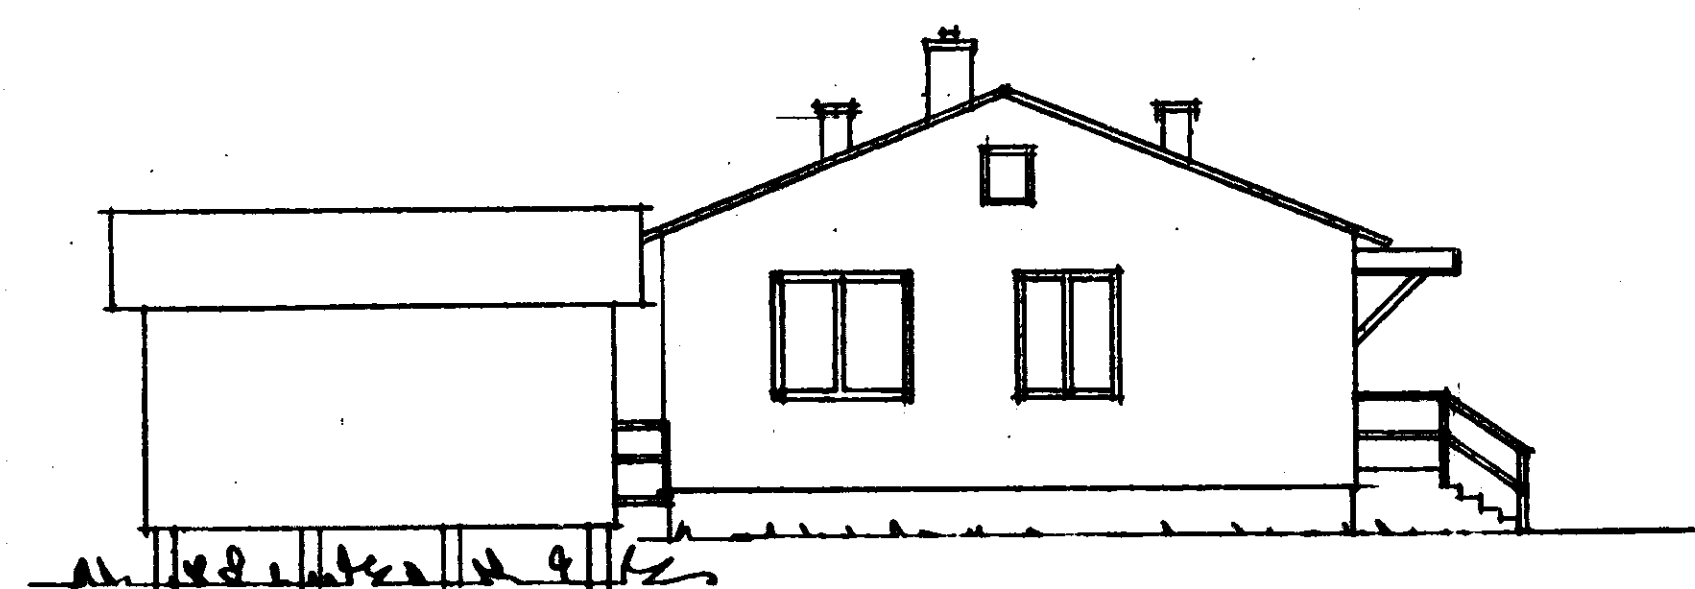
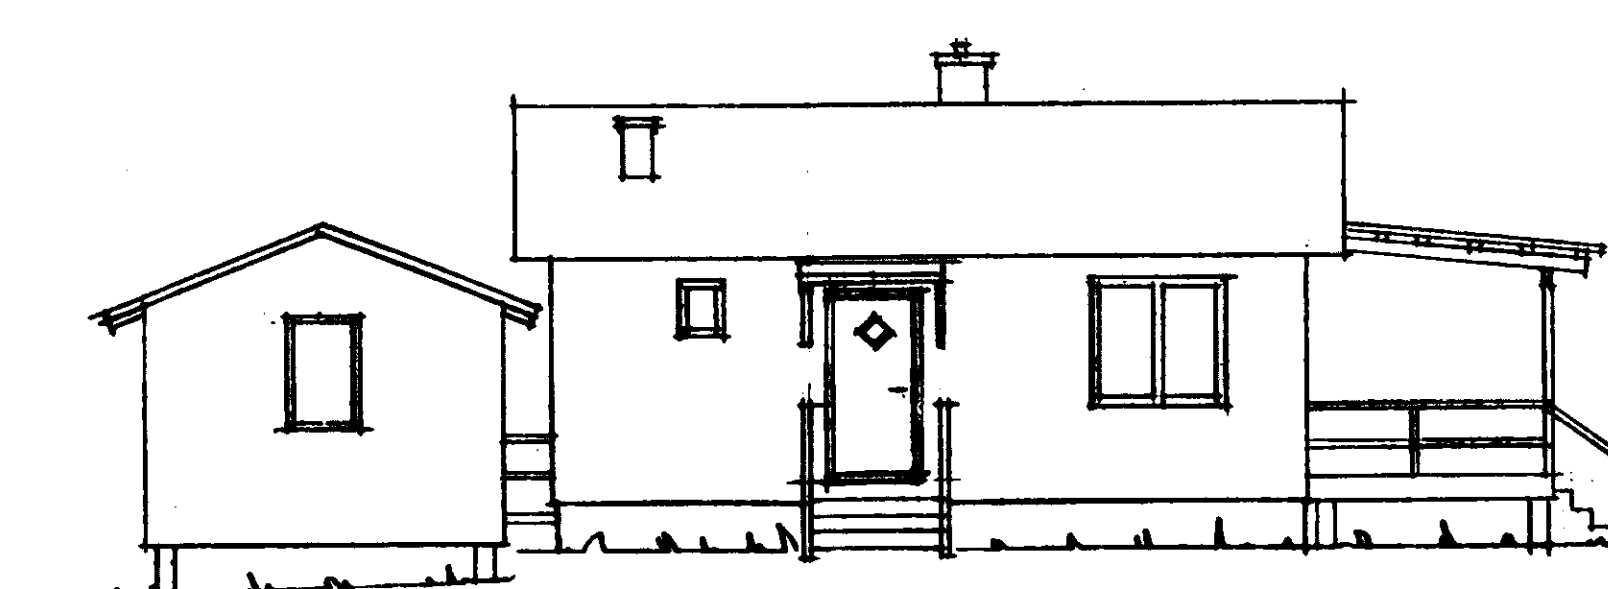
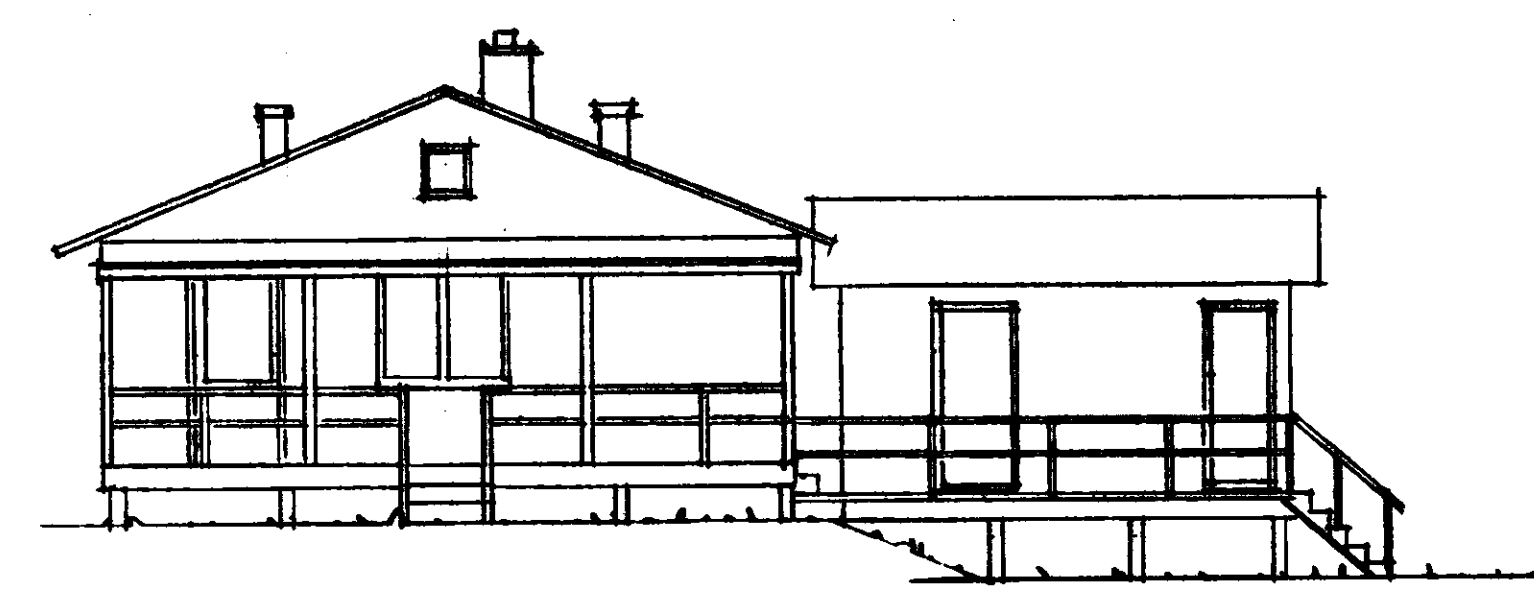
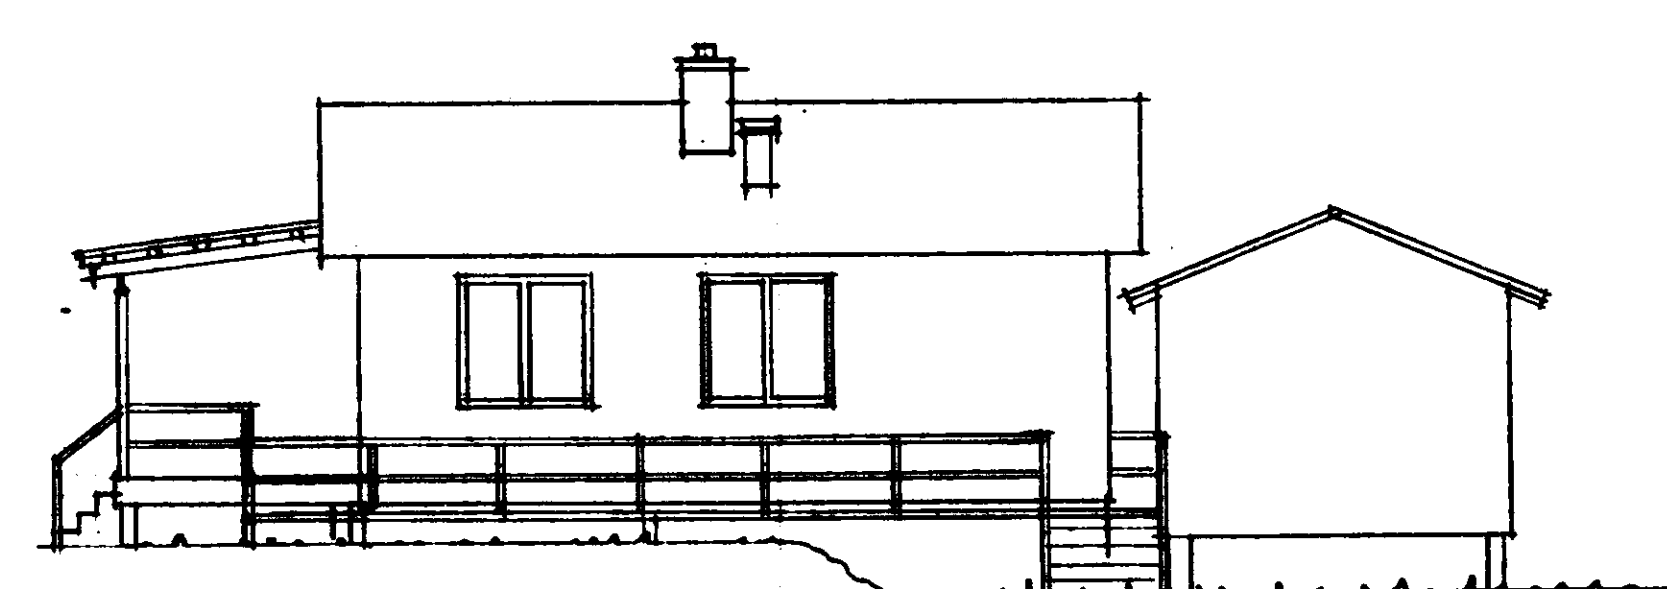
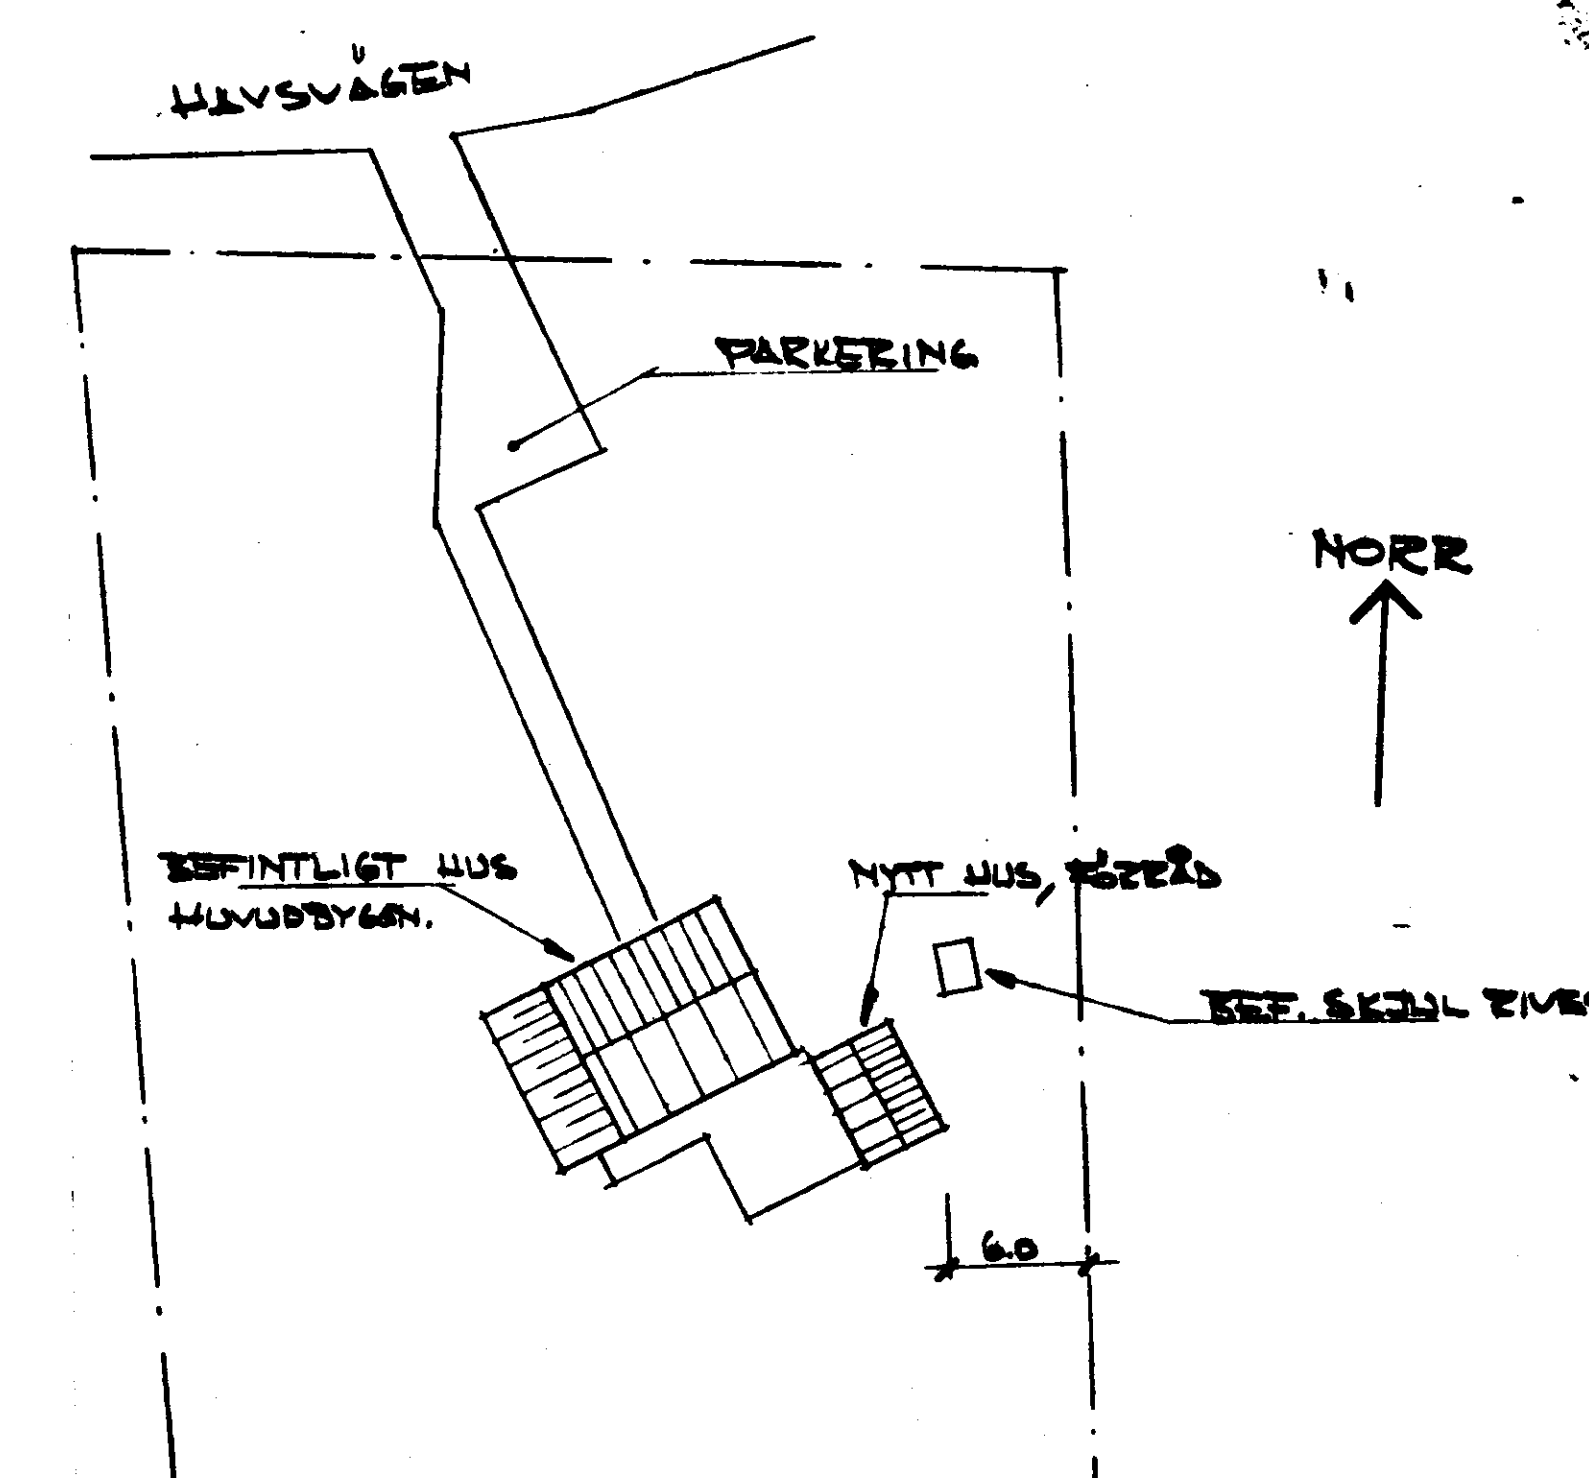
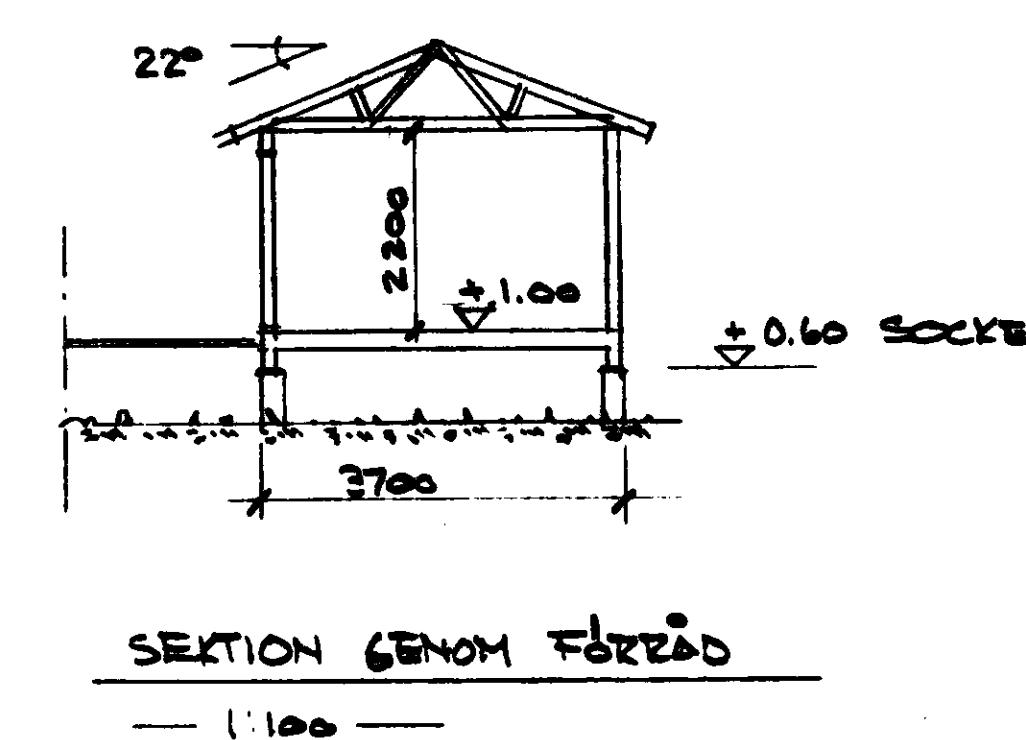
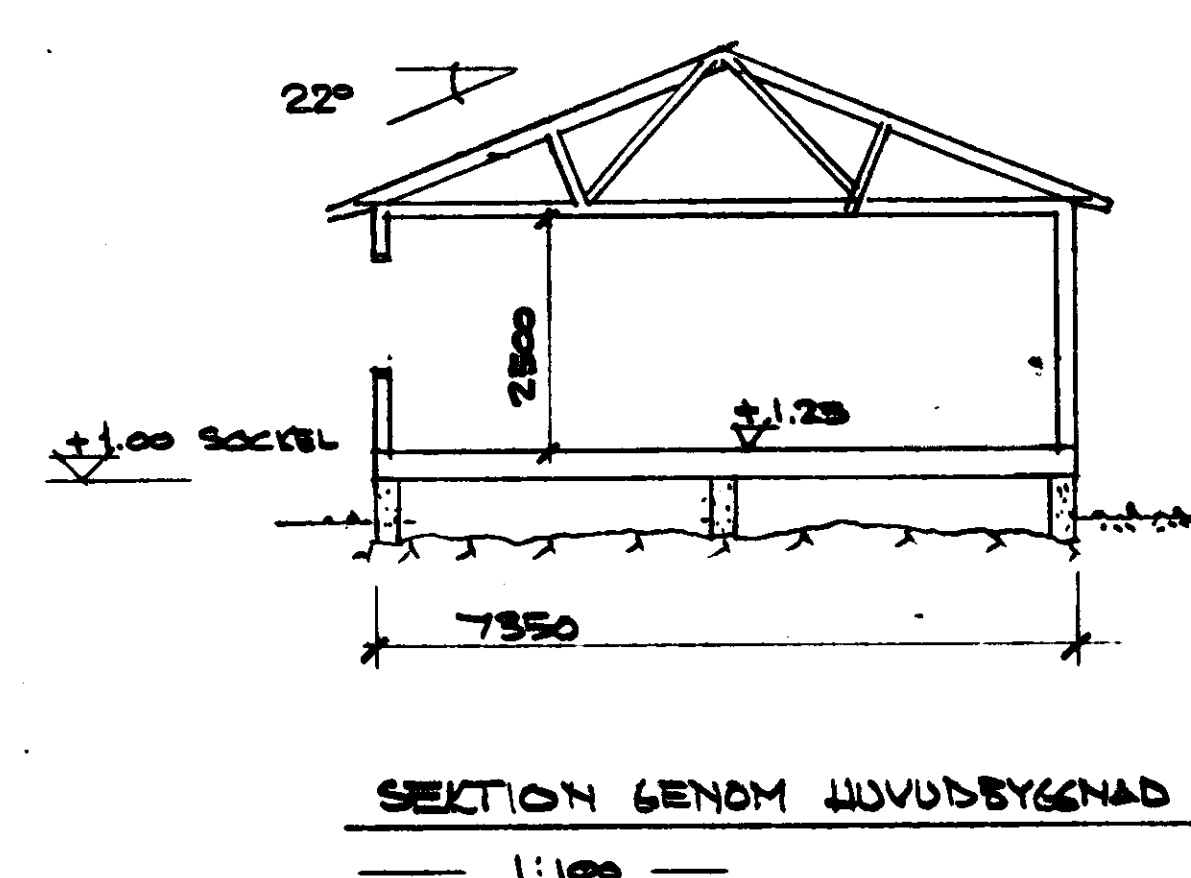


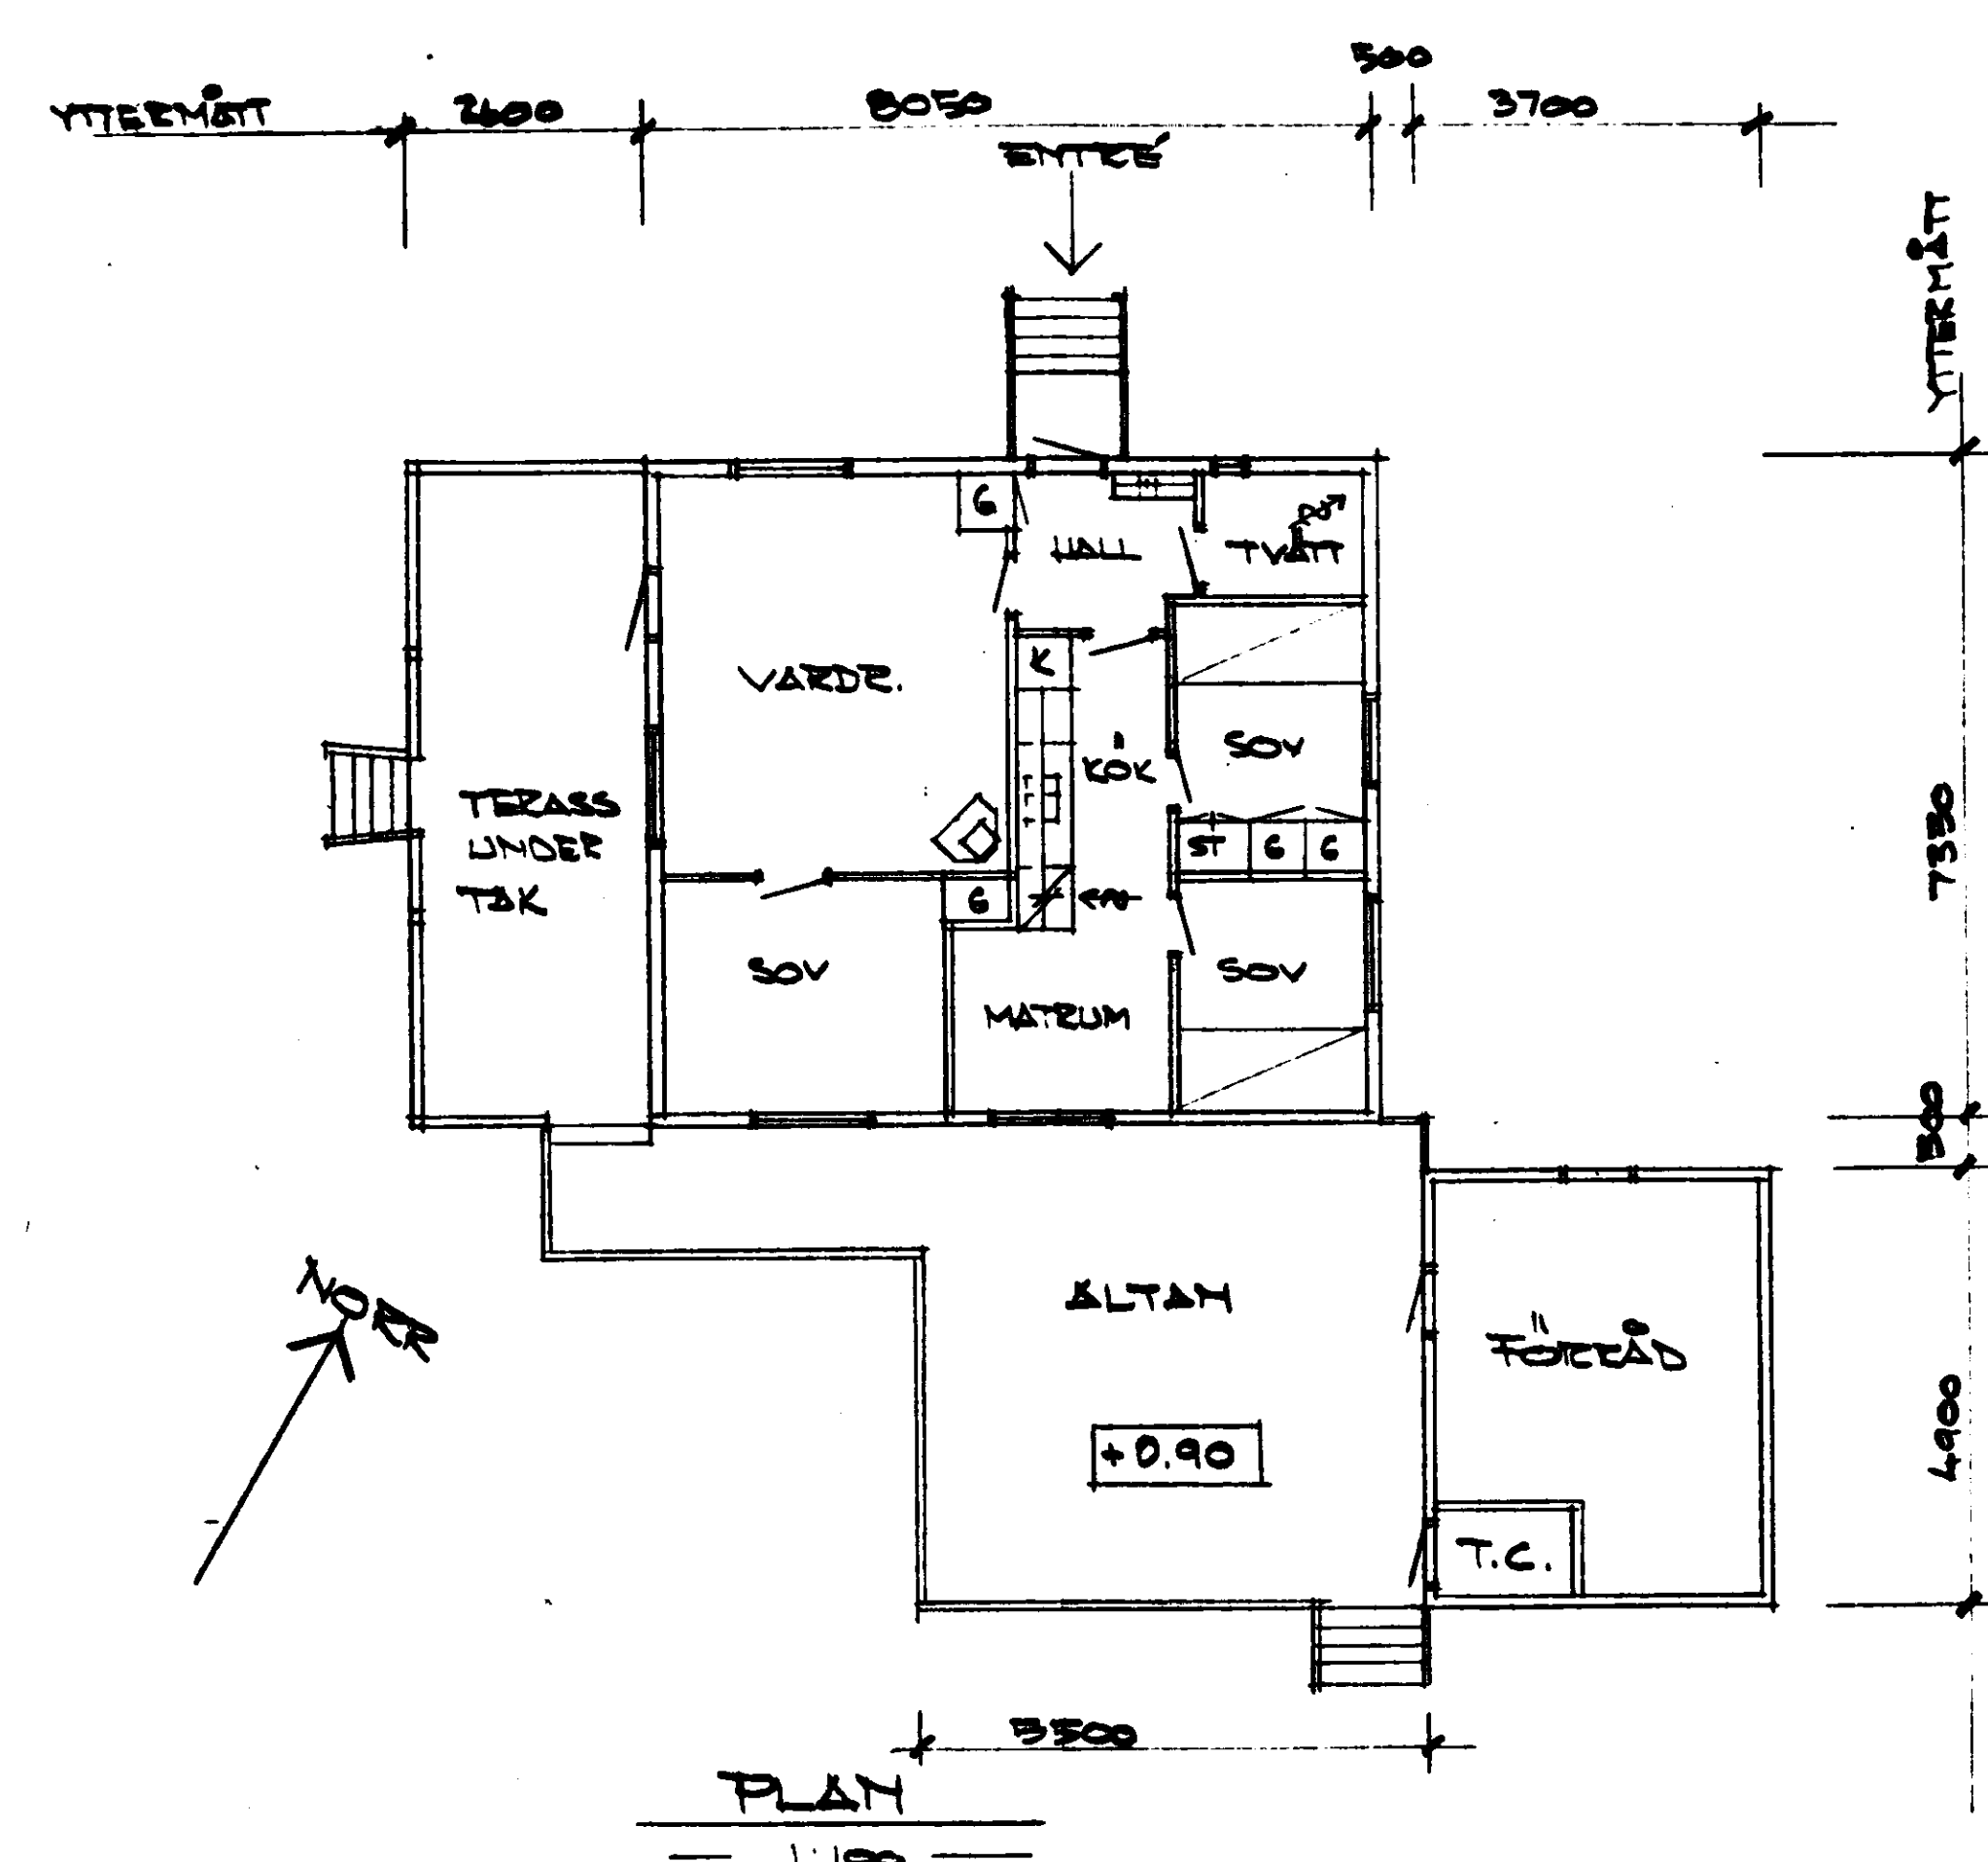

ANGIVNA + HÖJDER ÄR ENDAST
RELATIVA INTERIÖR HÖJDER
ÖPPEN SPIS I VARD. RUM = CONTUR,
AV PLANVERKET TYPGOLVING.

NORRTÄLJE KOMMUN
Byggnadsnämnden
8 APR 1979 (23)
224532/1074/106.334

Byggnadslov beviljat i enlighet med
Länshyttens beslut den 3.6.1971
betr. ansökan om byggnadsnämndens
beslutanderätt
Datum 29.10.72. 72 212
NORRTÄLJE BYGGNADSNÄMND
Bengt Stenlund
Sekreterare

Granskad och godkänd
27.10.72
Göran Olsson
Blir stadsarkitekt

UTSTÄLLD AV LARS ANDERSSON CYLING. SVR	REDBERY 5144, VÄDDÖ SOCKEN NORRTÄLJE KOMMUN HUVUDSTÄLLNING AV SEBASTIAN HÄRTZBERG OCH FÖRÄDD HYGGENAD AV SEBASTIAN
TEKNIK HANDELS Karl Johansson	BYGGM. NR A1