


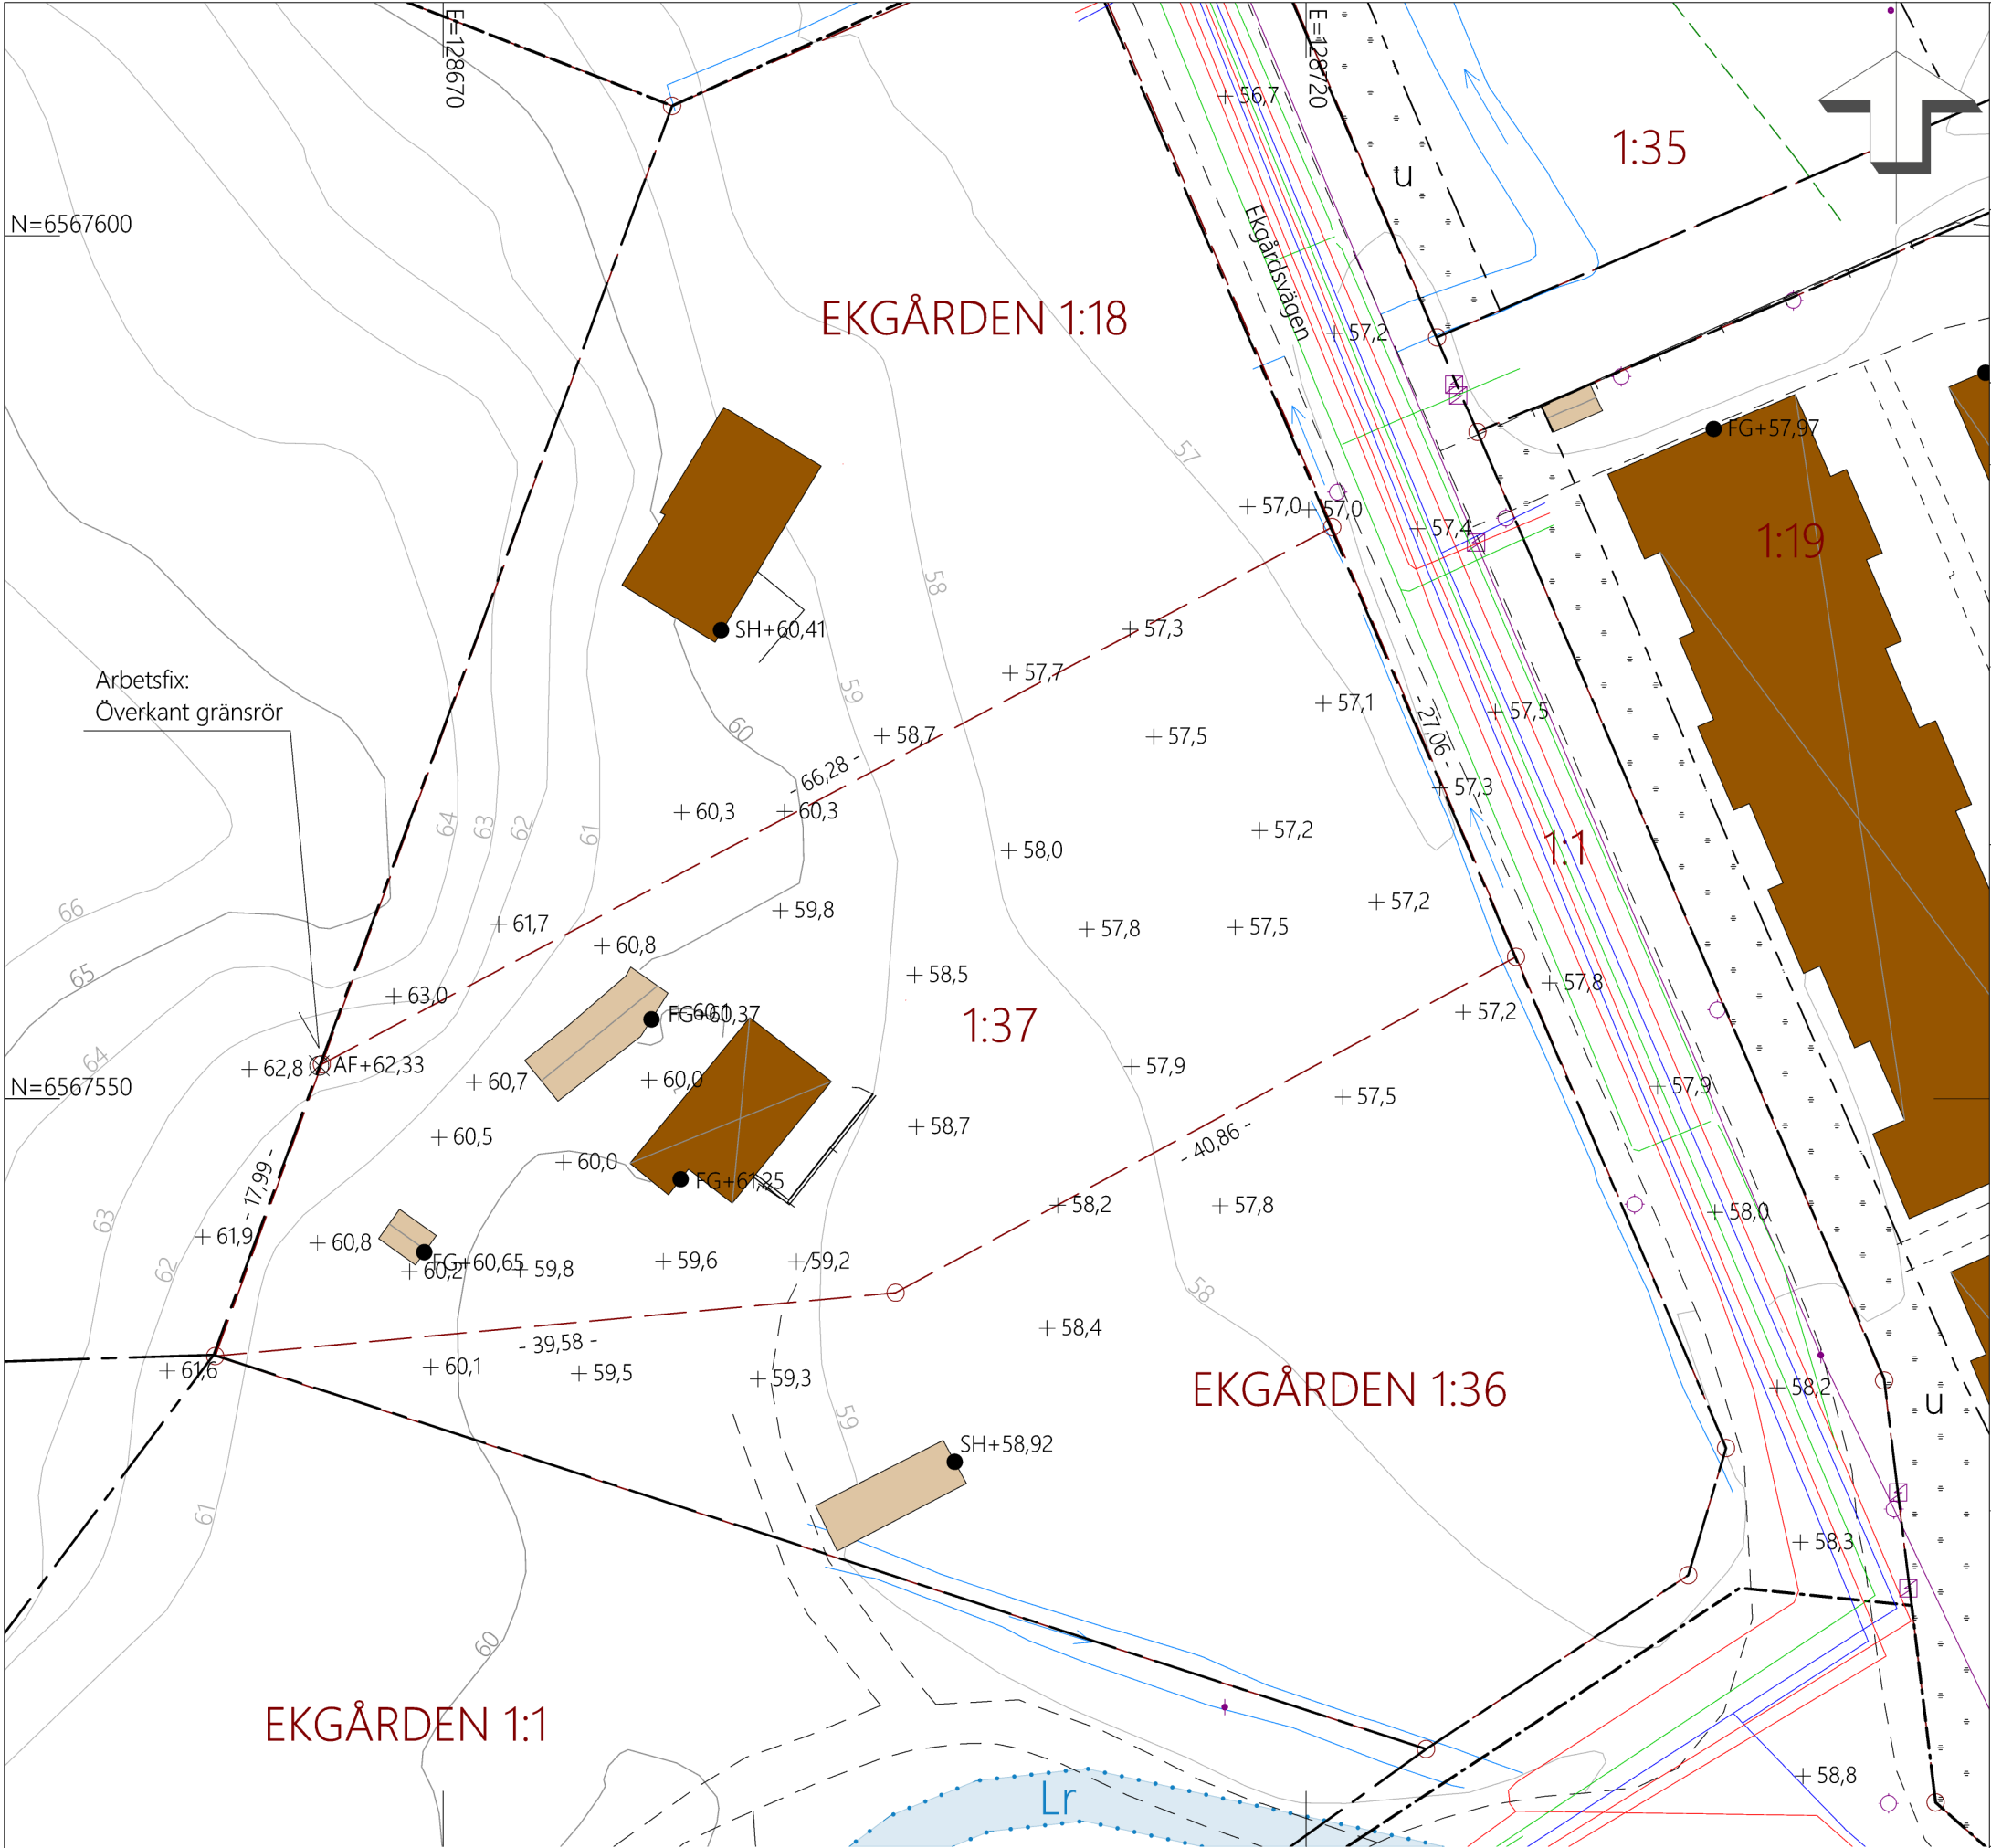

**Södertälje
kommun**

Södertälje kommun
Samhällsbyggnadskontoret
Geografisk information
151 89 Södertälje
Tel: 08-523 010 00

NYBYGGNADSKARTA, Nybyggnad
EKGÅRDEN 1:37

Dnr: 2023-000360

Adress: EKGÅRDEN 15
Areal (m²): 1776
Giltighetstid: 2 år

Upprättad: 2023-08-21
Mättningsingenjör:
Reviderad:

av: Mikael Lundgren
Annika Hall
av:

Planförhållanden

Detaljplan
Laga kraft:
Fastigheten är belägen inom detaljplan:
Övrig planinformation:

0181K-P1684C
20150716
Ja

Kontaktppgifter: Samhällsbyggnadskontoret

Uppgifter om förbindelsepunkt VA

Fastigheten är belägen inom kommunens
verksamhetsområde för vatten och avlopp:
Kontaktppgifter:

Ja
Telge Nät AB: 08-550 233 00

Vatten: Kontakta Telge nät
Spillvatten: Kontakta Telge nät
Dagvatten: Kontakta Telge nät

Teckenförklaring

- Fastighetsgräns
- Planområdesgräns
- Användningsgräns
- Egenskapsgräns
- Väggkant
- Gång- och cykelbana
- Mur
- Stödmur
- Dagvattenledning
- Spillvattenledning
- Vattenledning
- Dike
- Trappa
- Höjdkurva
- Gränspunkt
- Belysningstolpe
- Kopplingsskåp
- Mark ska vara tillgänglig för allmänna underjordiska ledningar
- Arbetsfix: AF +0,00
- Sockelhöjd: SH +0,00
- Golvhöjd: FG +0,00
- Markhöjd: +0,0
- Ledningsrätt
- Bostad, husliv
- Bostad, takfot
- Uthus/garage, husliv
- Övrig byggnad
- Marken får inte bebyggas

Övriga uppgifter

Bygglövsavser: Nybyggnad
Kvalitet på fastighetsgräns: ok
Lägesosäkerhet: +/- 5cm

Arbetsfix: Överkant gränsrör
Koordinater
N: 6567551,91
E: 128662,83
Z: +62,33

Granskad av: Annika Hall