

Ärende

Fastighetsreglering berörande Finns-
torp 2:17 och 3:1

Förrättningslantmätore

Bo Karlsson
Bo Karlsson

Fastighet, område m.m

Fig

Area hektar, m²

delarea

± ändring/
summa

Kommun

Vingåker

Län

Södermanland

Registerområde

Vingåker

Registreringsbevis

Registreringsdatum

1986-12-17



För fastighetsregistermyndigheten

Margareta Barsk

Ägare, uppgifter till lokal skattemyndighet och andra anmärkningar

FASTIGHETSÄTTSLIG BESKRIVNING,
aktbil BE

Fig 1 till Finnstorp 3:1

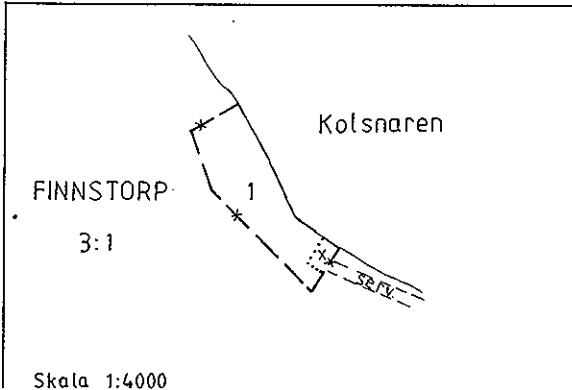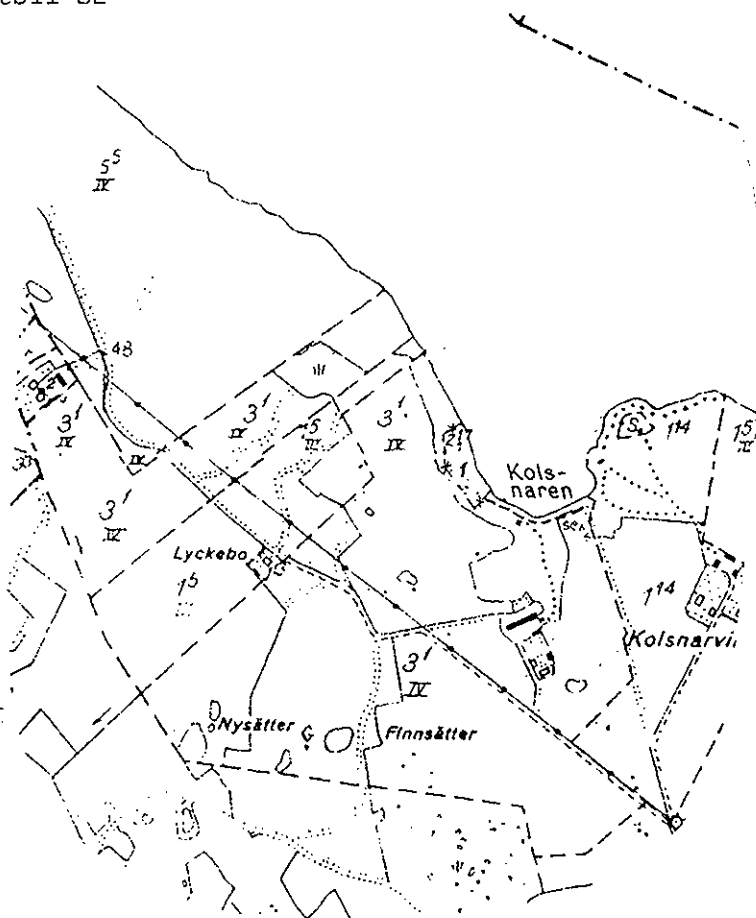

Skala 1:4000

Framställd genom

Kop. av ek.kartan

Tommy Dernelid

Skala

1:10000

Mätklass

Koordinatsystem

För det tekniska innehållet svarar

Tommy Dernelid, Ing.

Reg karta, lägesangivning

09682, 09692

Beteckningsstandard

Mätning

Beräkning

Kartering

Ritn redigering

FASTIGHETSBILDNINGSMYNDIGHETEN

BESKRIVNING

Sida

Aktbilaga

1

BE

Datum

Dnr

1986-11-12

146 86 0

KATRINEHOLMS LANTMÄTERIDISTRIKT

Arende		Kommun		Län	
Fastighetsreglering berörande Finnstorp 2:17 och 3:1		Vingåker		Södermanland	
Registerområde		Registreringsdatum		Dnr	
Vingåker		1986-12-17		86/638	
		☒ Uppgift om åtgärd för rättningen avsett har införts i fastighetsregistret.		<i>Margareta Barsk</i> För fastighetsregistermyndigheten	
Fastighet, område m m 1	Fig 2	Area hektar, rök avstår 3a	erhåller 3b	± ändring/ 4 summa	Ägare, uppgifter till lokal skattemyndighet och andra anmärkningar 5
<u>Finnstorp 2:17</u>	1	0.2920		(-0.2920)	Oskar Anderssons dödsbo
Areal efter överföringen					0.5163 ✓
<u>Vattenområde</u> Finnstorp 2:17 avstår vattenområde i Kolsnaren enligt 1 kap 5 § jordabalken					
<u>Nytt servitut</u> Se Finnstorp 3:1, medan					
<u>Finnstorp 3:1</u>	1		0.2920	(+0.2920)	Algot Olsson
Areal efter överföringen					30.8586 ✓
<u>Vattenområde</u> Finnstorp 3:1 erhåller vattenområde i Kolsnaren enligt 1 kap 5 § jordabalken					
<u>Nytt servitut</u> 1. Rätt att använda området x som båt- uppläggningsplats 2. Rätt att anlägga, bibehålla och förnya brygga utanför båtupplägg- ningsplatsen. <u>Till förmån för:</u> Finnstorp 2:17 <u>Belastar:</u> Finnstorp 3:1					
Ersättning: Ingen.					
I tjänsten					
<i>Bo Karlsson</i> Bo Karlsson Förrättningslantmätare		<i>Tommy Dernelid</i> Tommy Dernelid Ingenjör			

Ärende	Fastighetsreglering berörande Finnstorp 2:17 och 3:1		
	Registerområde Vingåker	Kommun Vingåker	Län Södermanland
Förrättningslantmätare	Namn Bo Karlsson	Handläggningställe Lantmäterikontoret	
Protokollförare	Namn Densamme	Handläggning ☒ utan sam- manträde	☐ med sam- manträde
Namn m m/ Sakägare, Yrkande, Fastig- hetsbildningsbeslut, Skäl	Namn m m Se särskild förteckning, aktbil D.		
Yrkande	Se ansökningsen, aktbil A och köpeavtal, aktbil B och C.		
Fastighetsbildnings- beslut	Skäl Bestämmelse om strandskydd gäller. Finnstorp 2:17 utgör fritidsfastighet. Finnstorp 3:1 utgör jordbruksfastighet. Ägaren till Finnstorp 3:1, Algot Olsson, har förvärvat Finnstorp 2:17:s skifte vid sjön Kolsnaren. Genom fastighetsreglering avses skiftet överföras till Finnstorp 3:1. Finnstorp 2:17 erhåller rätt till båtplats och brygga inom del av det tidigare skiftet. Fastighet och fastighetsdel som berörs är i samma ägares hand. Fastighetsbildningen avser överföring av tomtmark till jordbruksfastighet. Syftet med strandskyddsområdet motverkas därför inte. Regleringen uppfyller villkoren i 5 kap 8 § fastighetsbildningslagen. Köpeavtalet, aktbil B, läggs till grund för beslut om fastighetsreglering. Beslut Fastighetsbildningen skall ske enligt karta och beskrivning, aktbilaga KA och BE.		
Ersättningsbeslut	Skäl Då fastighet och fastighetsdel, som berörs av regleringen, är i samma ägares hand, skall någon ersättning ej utgå.		

Fördelning av för-
rättningskostnader

Aktmottagare

Avslutningsbeslut
och besvärshänvis-
ning

Protokollet uppsatt
1986-11-12

Bh

Bo Karlsson
Förrättningslant-
mätare

Regleringen är väsentligen utan betydelse för sådana rätts-
ägare som avses i 5 kap 18 § andra stycket fastighetsbild-
ningslagen.

Beslut

Någon ersättning skall inte betalas.

Algot Olsson hela kostnaden med undantag för 2 170:- kronor,
som betalas av Jan och Henrietta Wallgren.

1. Algot Olsson, Finnstorp, 641 90 KATRINEHOLM
2. Jan och Henrietta Wallgren, Skepparbacken 3, 131 50 SALT-
SJÖ DUVNÄS.

Förrättningen avslutas. Om Ni vill överklaga förrättningen
skall Ni skriva till Nyköpings tingsrätt, fastighetsdom-
stolen, Box 333, 611 27 Nyköping.

Tingsrätten måste ha fått Er skrivelse inom 4 veckor från
avslutningsdagen, annars kan man inte ta upp den till be-
handling. Detta innebär att Ni måste posta Er skrivelse
i så god tid att den kommit in till tingsrätten senast
onsdagen den 10 december 1986.

Tala om i Er skrivelse vad Ni anser skall ändras i för-
rättningen och varför. Skicka med två kopior av skrivelsen.
Ange också vilken förrättning Ni överklagar t ex genom
att anteckna förrättningsens diarienummer (dnr), se ovan.

Vid protokollet

Bo Karlsson

Bo Karlsson