


# SEKTION

CM01 ca: 135 kvm



## SEKTION

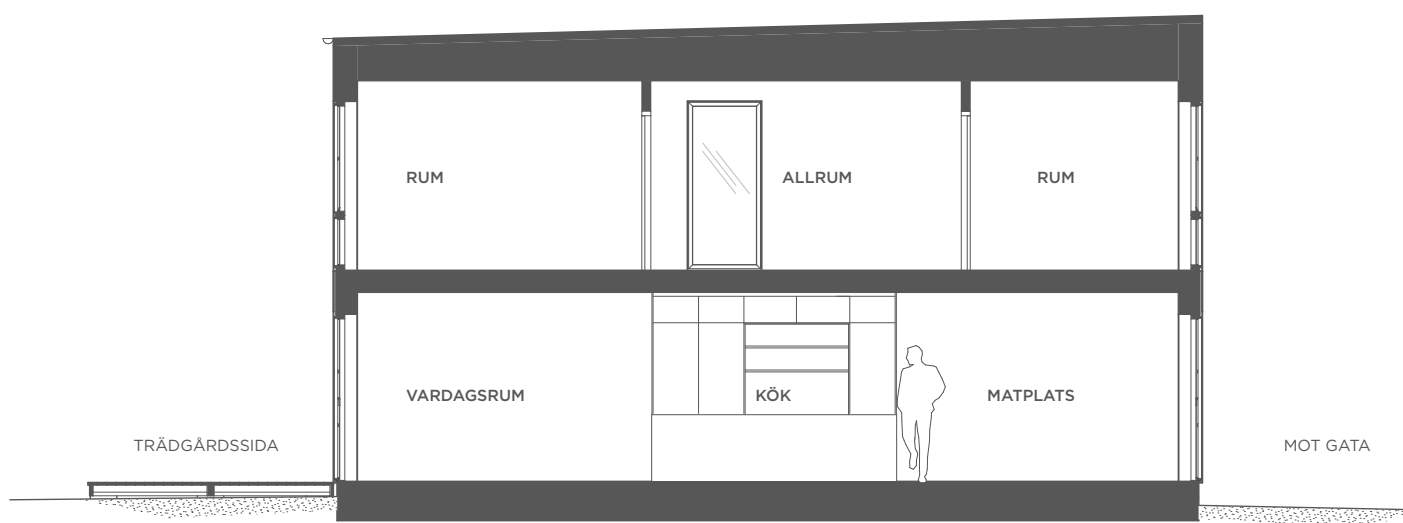

Rumshöjd är ca 2 500 mm.  
Kök i sektion är endast illustrativ.

Reservation för eventuella ändringar och tryckfel förbehålls.

Waldemarson Arkitekter



2026.07.07