


A-A
A-01

15.14 / inv. 14.50

12.44 / inv. 11.80

2.70

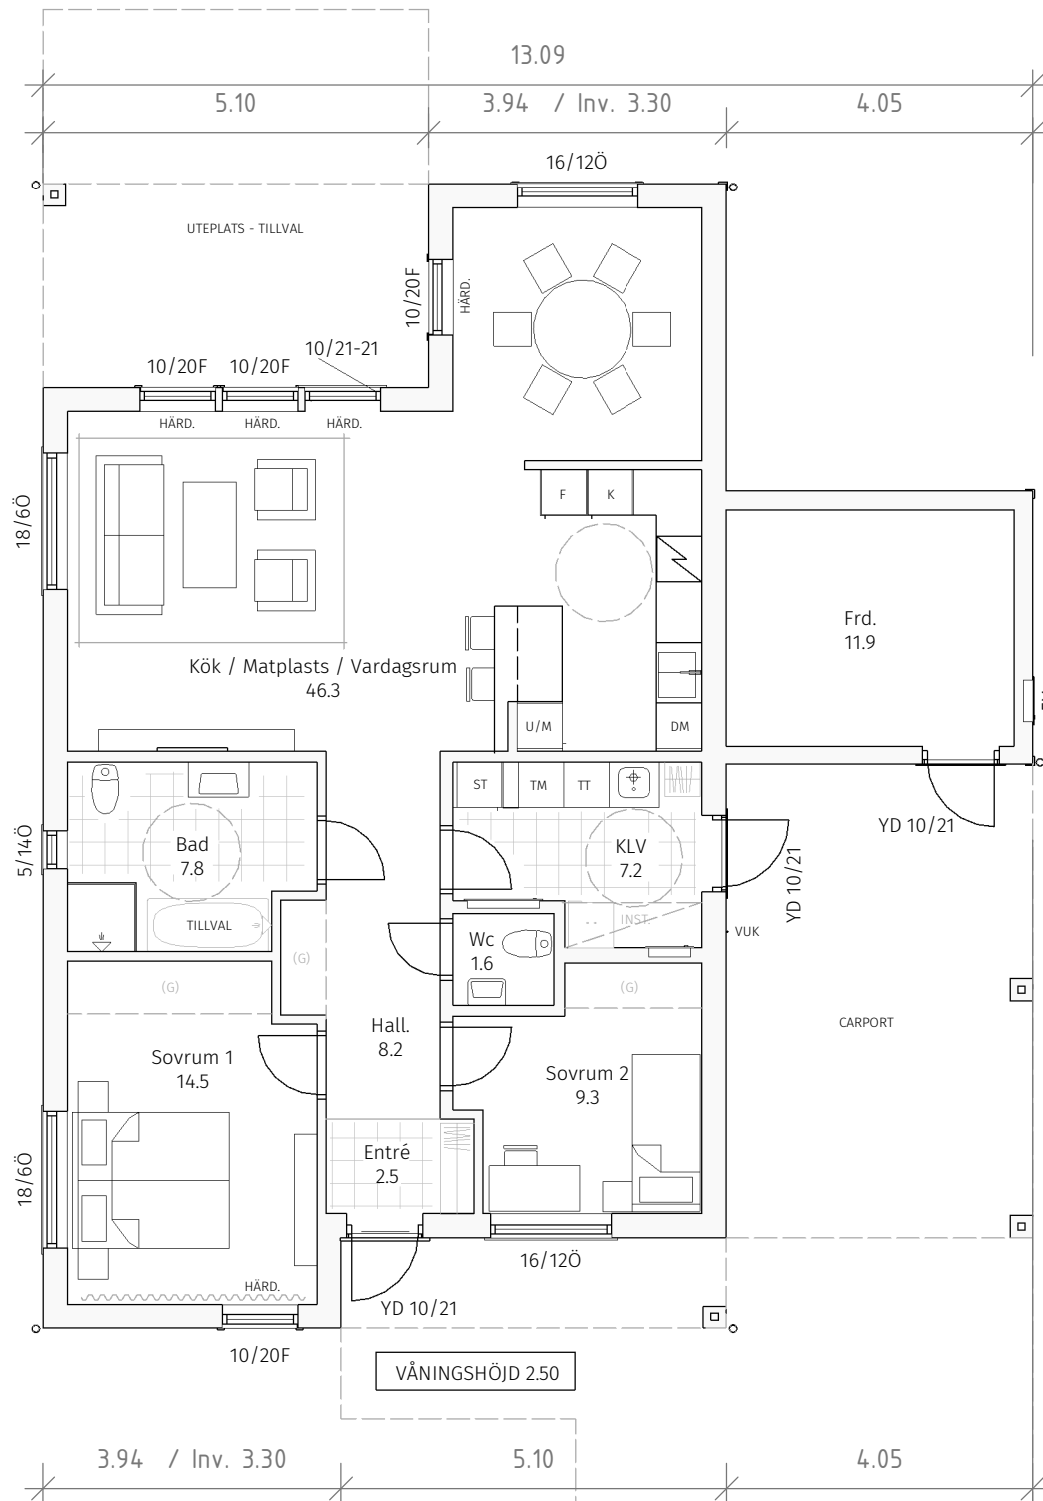

4.07

3.62

6.25

5.00

22°

22°

NOCKHÖJD KONTROLLERAS MED GÄLLANDE PLANBESTÄMMELSER OCH I FÖRHÅLLANDE TILL FG+

2.50

8.40

:A-A

ALTERNATIV 1 / 101,9m²

BET	ANT	ÄNDRINGEN AVSER	SIGN	DATUM
UPPDRAG NYBYGGNATION AV -----,EKSJÖ KOMMUN ALTERNATIV 1 - PLAN & SEKTION	RITAD AV AFe ORDER.NR ----- DATUM 2026-03-23	LEVERANSBESKRIVNING 25.2 HUSTYP 1-Plan PROJEKT STATUS SKISS		
Vx. 0382-50000	-	info@vallsjohus.se	-	www.vallsjohus.se
RITNINGSNUMMER A-01	SKALA 1:100	ÄNDR BET		

Vallsjöhus

FÖRKLARINGSTEXT:

GVF = GOLVÄRMEFÖRDELARE
FM = FASADMÄTARSKÅP
ELC = ELCENTRAL / MULTIMEDIACENTRAL
ST = STÄDSKÅP
VUK = VATTENUTKASTARE
G = GÄRDEROB
HT = HANDUKSTORK
DM = DISKMASKIN
HS = HÖGSKÅP
K = KYL/SVAL
F = FRYS
U/M = UGN & MICRO
TT = TORKTUMLARE
TM = TVÄTTMASKIN
T = TEKNIK
F = FASTFÖNSTER
Ö = ÖPPNINGSBART FÖNSTER
R = RÅGLAS
VL=VINDSLUCKA (KAN FLYTTAS pga. TAKSTOLSPACERING)
BOA = BOAREA
BYA = BYGGNADSAREA

KULÖRVAL:

STRECKAD INREDNING INGÅR EJ.

BALKAR, STOLPAR SAMT VÄGGAR KAN FLYTTAS, BREDDAS, MINSKAS,
KOMMER ATT FRAMGÅ VID KONSTRUKTIONSRITNING.
EV. LEDNINGSSCHAKT OCH TRUMMOR FÖR VENTILATION OCH AVLOPP
ÄR EJ REDOVISADE, FÖRLÄGGNING FRAMGÅR AV INSTALLATIONS-RITNING.

----- SYNLIG BALK

----- STRECKAD INREDNING INGÅR EJ

1. Entréplan

BOA= 101.9 m²
BYA= 176.9 m²

