PAUL MAGYAR TINGVALLAV. 38B 195 00 MÄRSTA Paul Magyar	UTSUND 1:93 HÄVERÖ S:N NYBYGGNAD AV UTHUS	PLAN, FASAD, SEKT SKALA 1:50 RITAN 23-830419

NORRTÄLJE KOMMUN
Byggnadsnämnden
1983-05-31
DIARIENR 83 585
DIARIEPLANBETECKNING 086.33:

253659

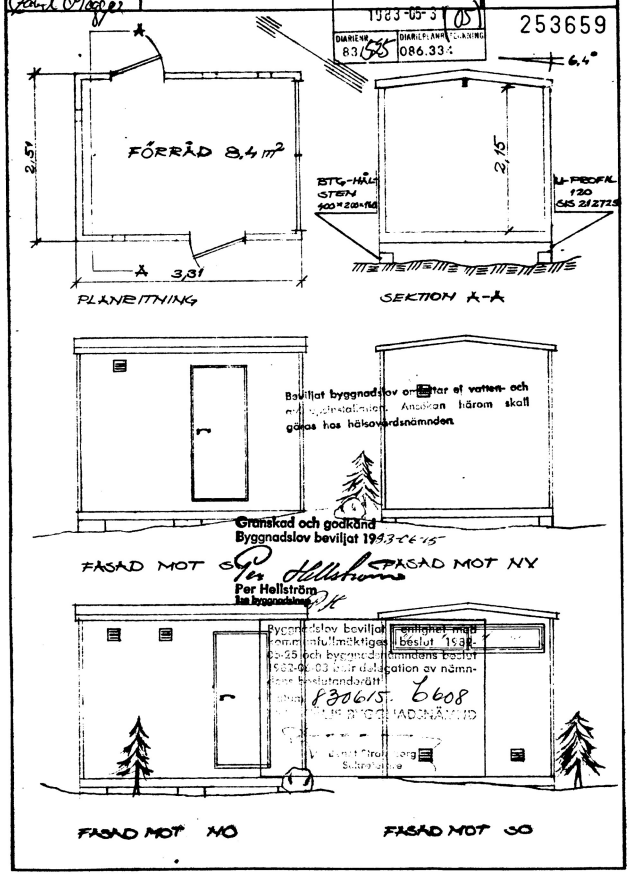

Beviljat byggnadslov omfattar ej vatten- och avloppsinstallation. Ansökan härom skall göras hos hälsovårdsnämnden.

Granskad och godkänd
Byggnadslov beviljat 1983-06-15
Per Hellström
Per Hellström
Tek byggnadsingenjör

Byggnadslov beviljat i enlighet med kommunfullmäktiges beslut 1538-25 och byggnadsnämndens beslut 1983-06-03 genom delegation av nämnden beslutanderätt.
830615 6608
BYGGNADSNÄMND

17225

253340 830923