



SEKTIONER

CM05-L, kedjehus ca: 142 kvm

Husnummer: 20 - 28, 33 - 35

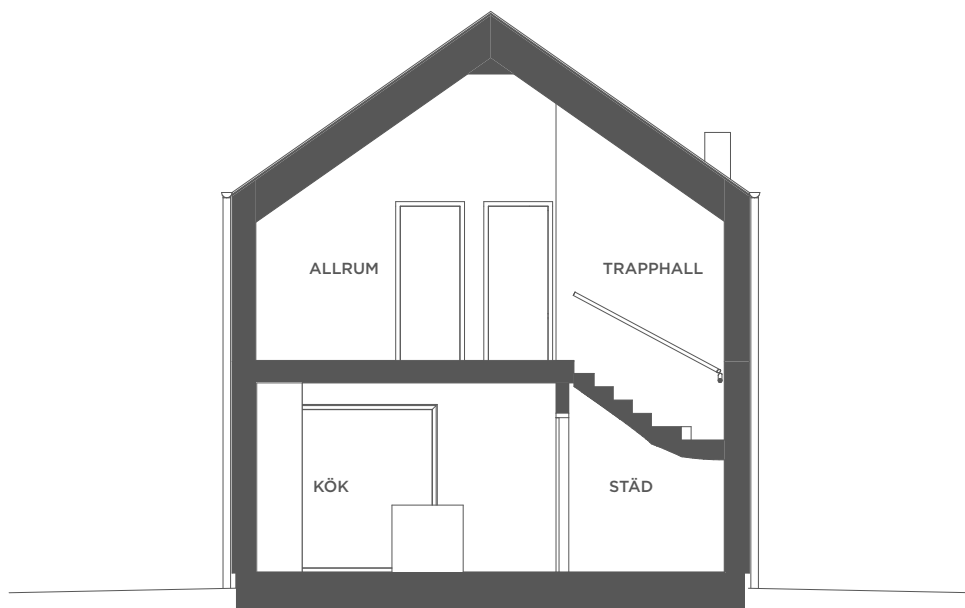

SEKTION

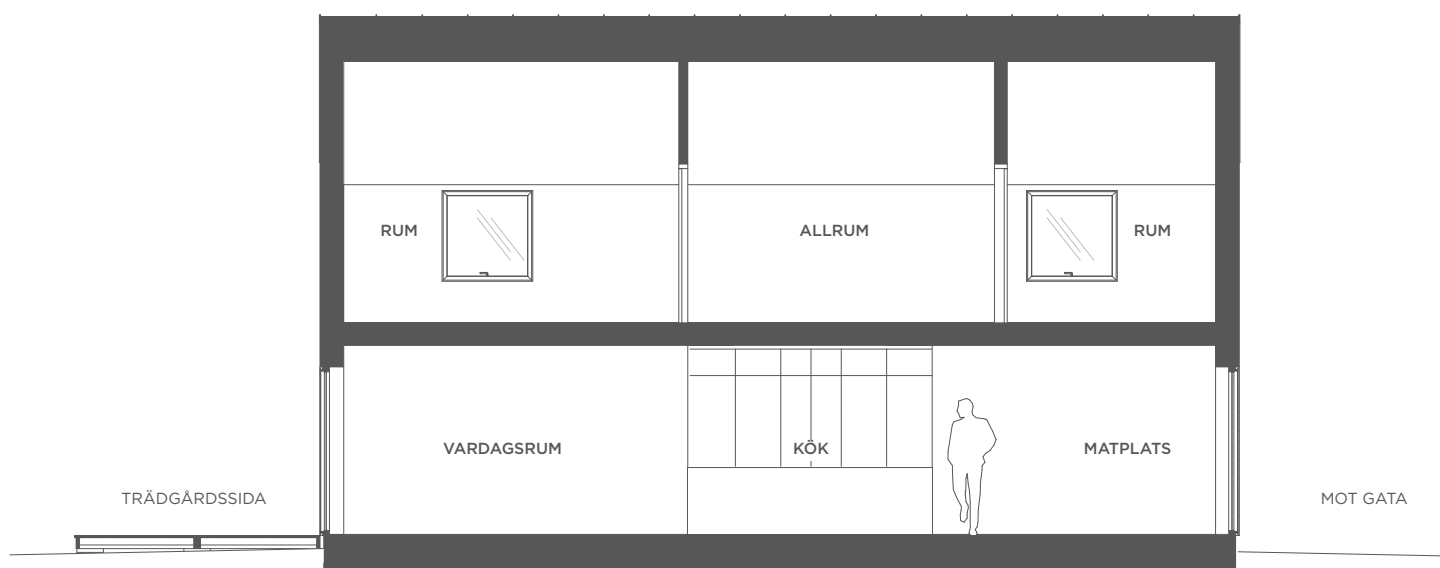

LÄNGDSEKTION



Rumshöjd är ca 2 500 mm nedre plan. Övre plan sluttande tak.
Skallinjen gäller sektioner. Kök i sektion är endast illustrativ.

Reservation för eventuella ändringar och tryckfel förbehålls.

Waldemarson Arkitekter

