
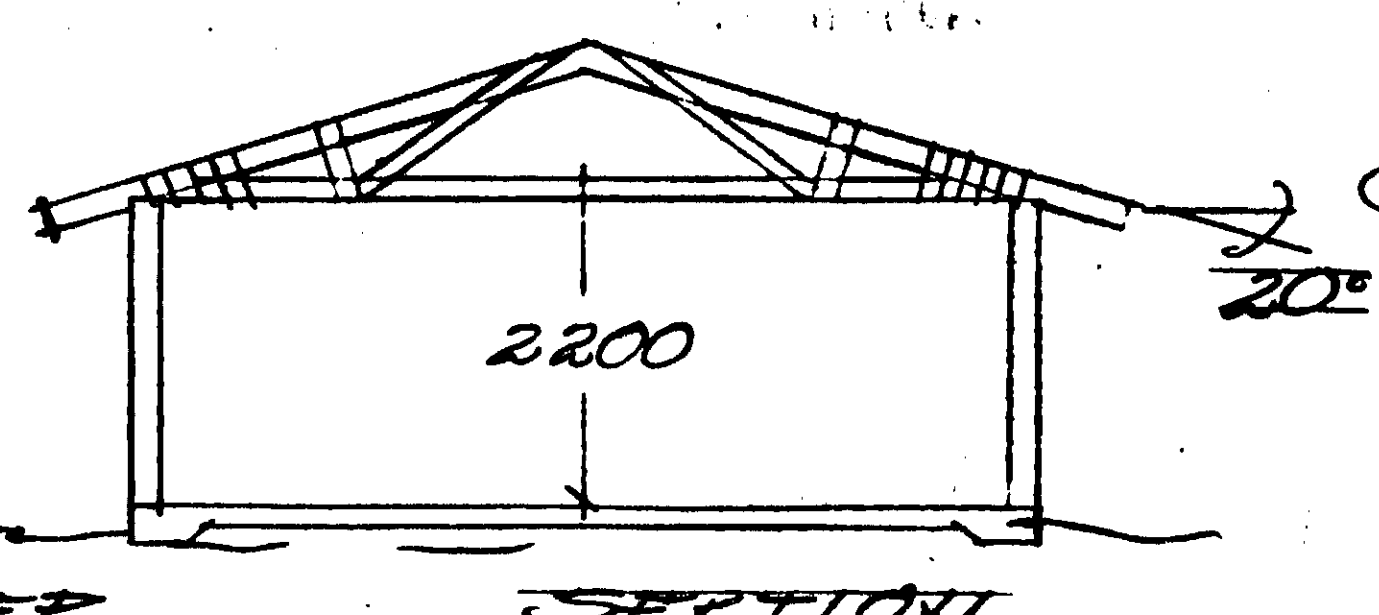
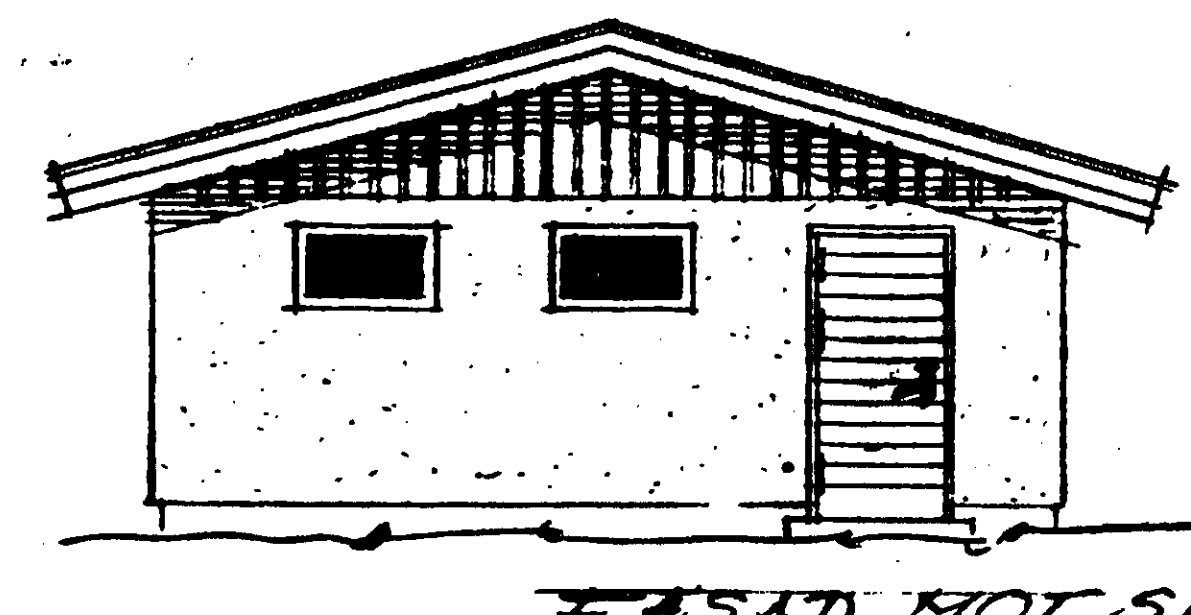
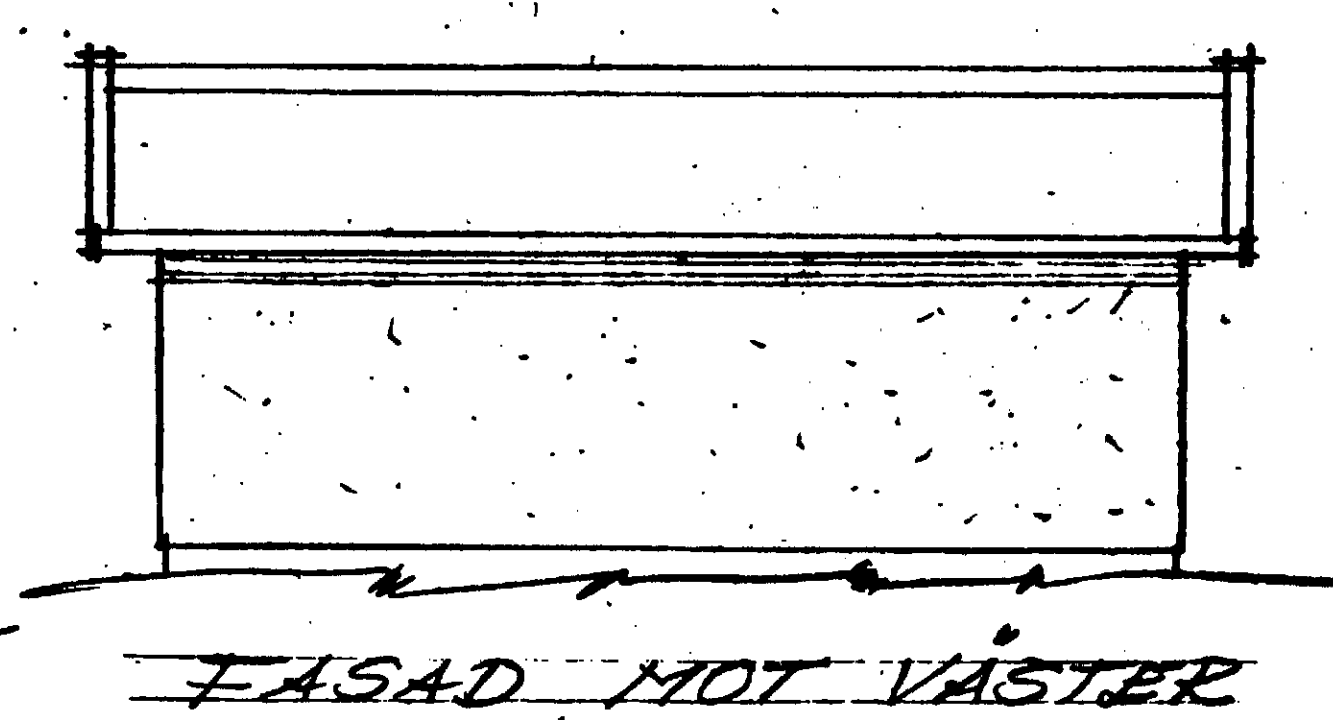
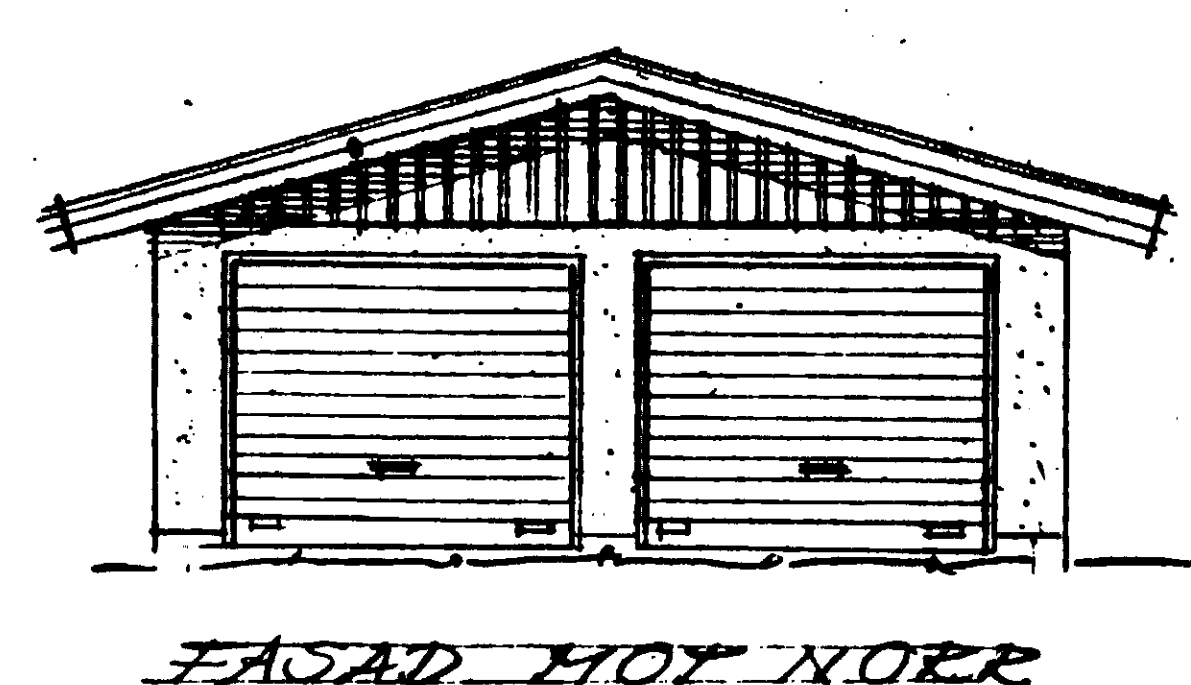
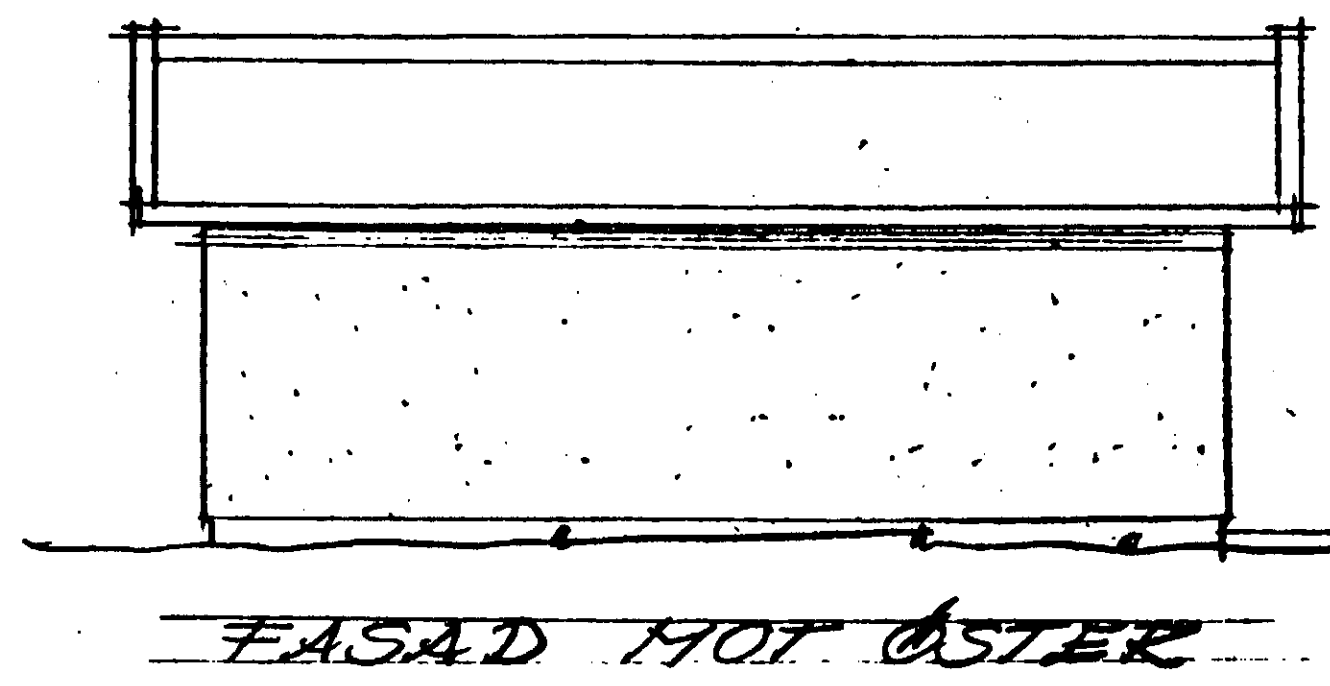


246238

27 SEP 1973 01

73/3083 086.334

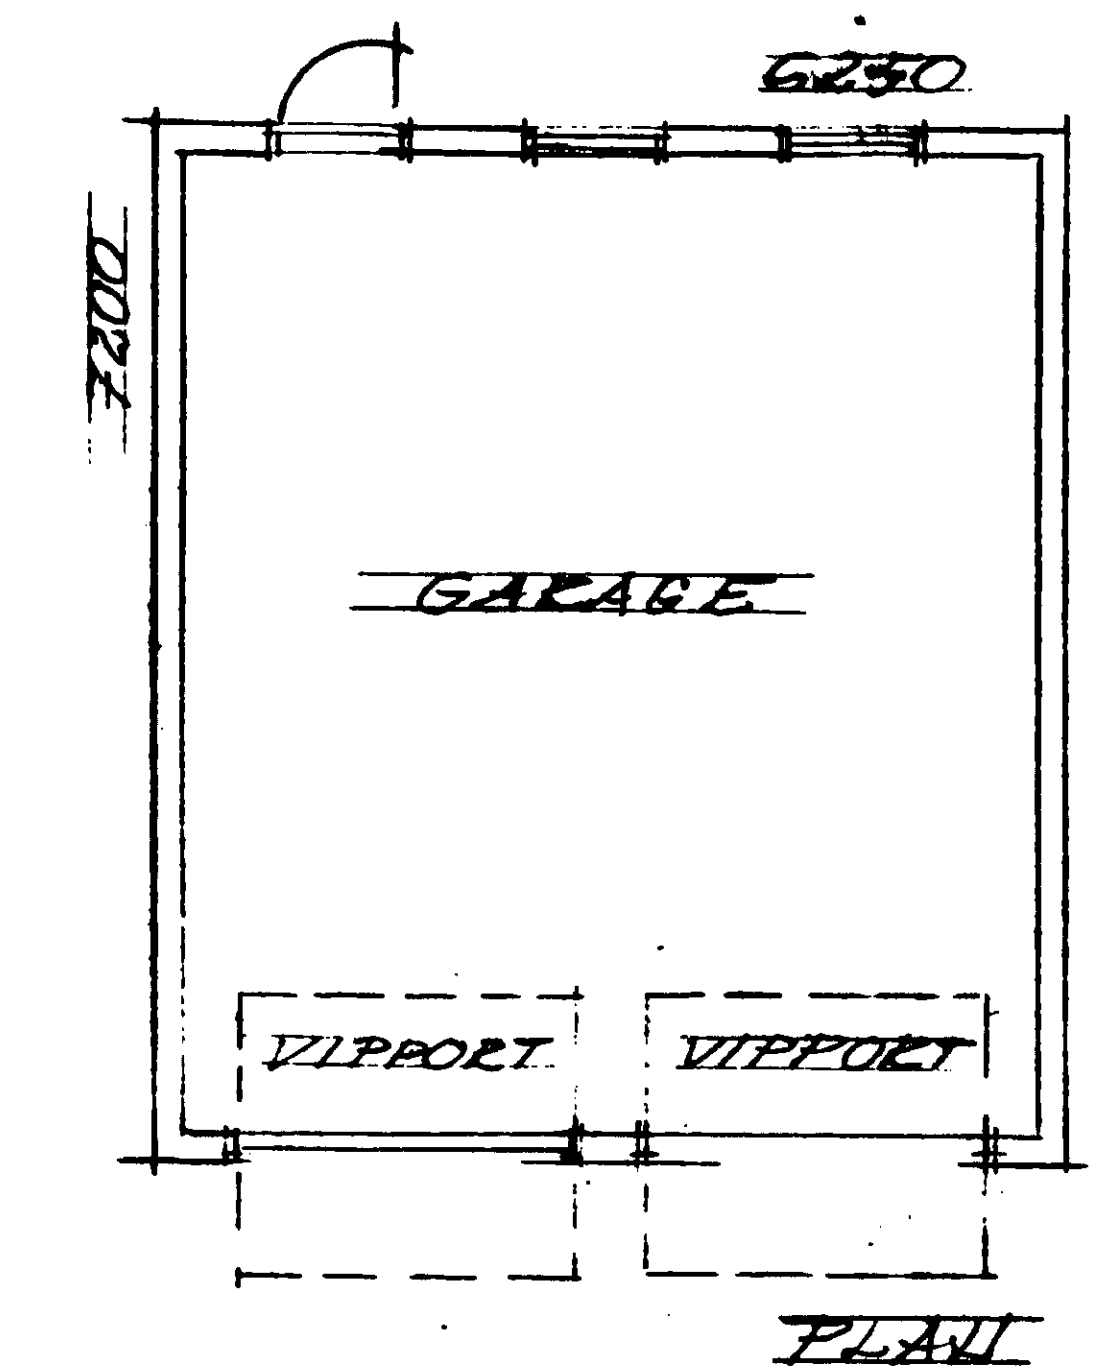

Byggnadslov beviljat i enlighet med
länstyrelsens beslut den 3.8.1971
betr. delegation av byggnadsnäm-
dens beslutanderätt
Datum 73-10-08 B 691
NORRTÄLJE BYGGNADSNÄMND
Bengt Strandberg
Sekreterare

Granskad och godkänd den 73-10-08
Rune Sagrén
Bitr. stadsarkitekt

STADSAGA 7617 INOM NORRTÄLJE STAD & KOMMUN
TÄLJE 3-266
NYBYGGNAD AV GARAGE
PLAN, SEKTION OCH FASADER SKALA 1:100
SITUATIONSPLAN SKALA 1:2000
RITT DEN 20-9 1973 AV LB

246040

820611