



Tillbyggnad inglasad Altan →

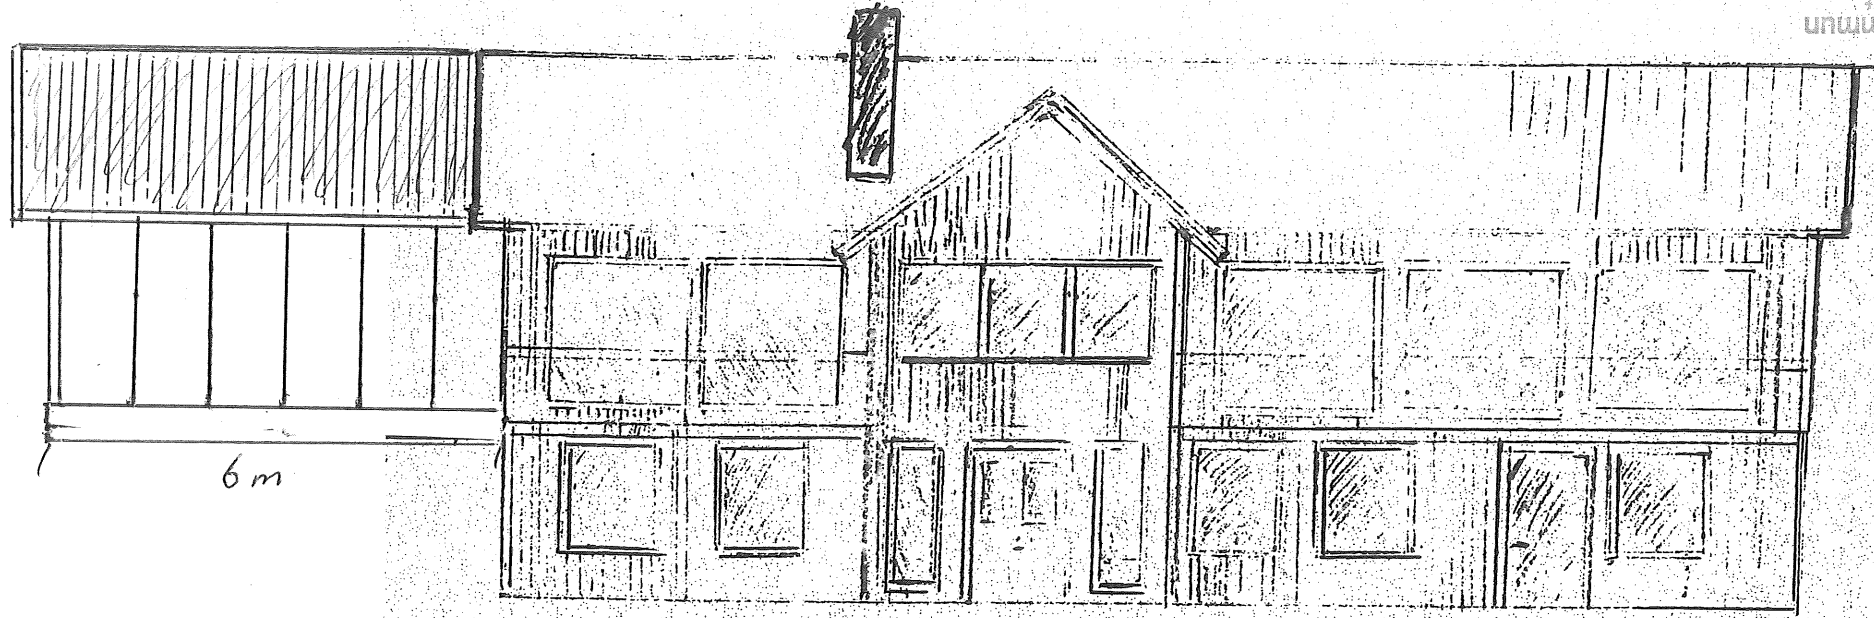


FASAD MOT SYDÖST

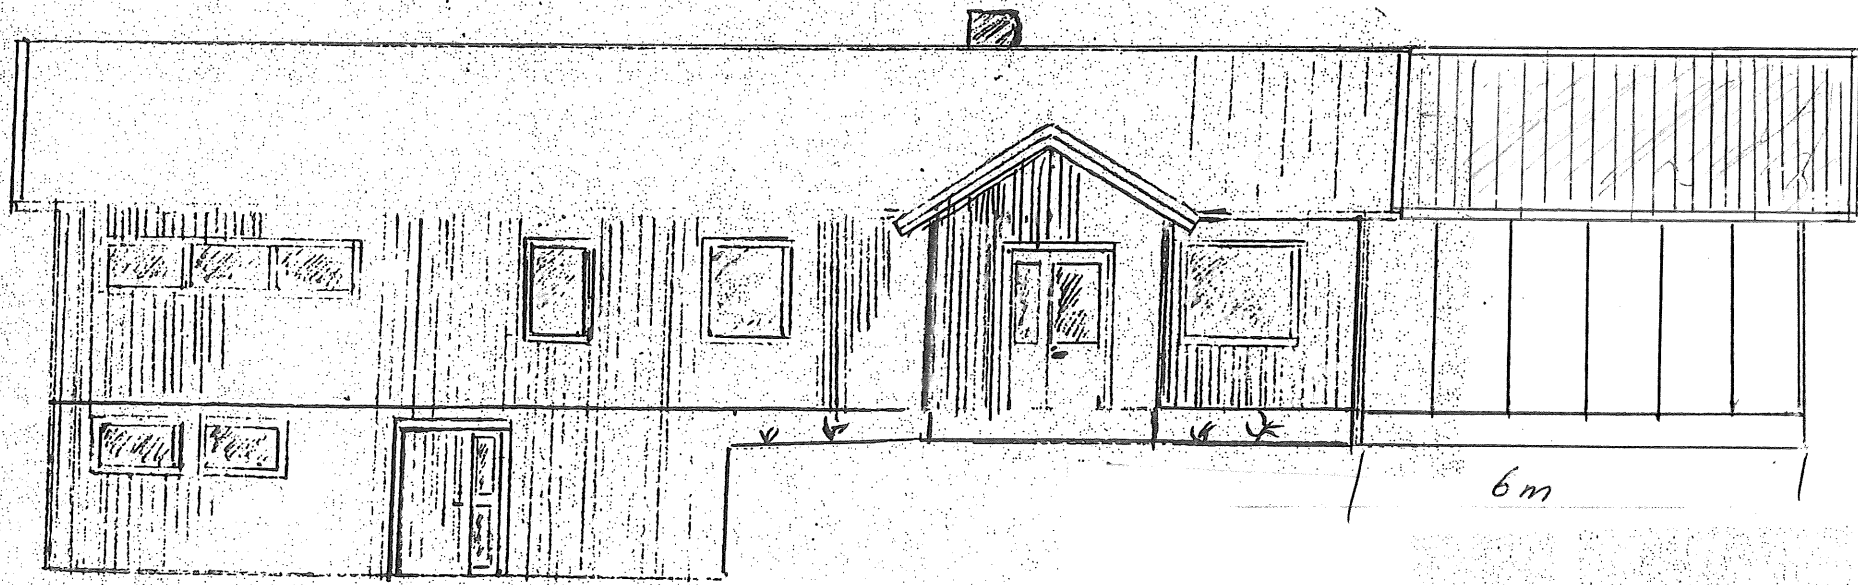

FASAD MOT NORDVÄST

← Tillbyggnad inglasad Altan

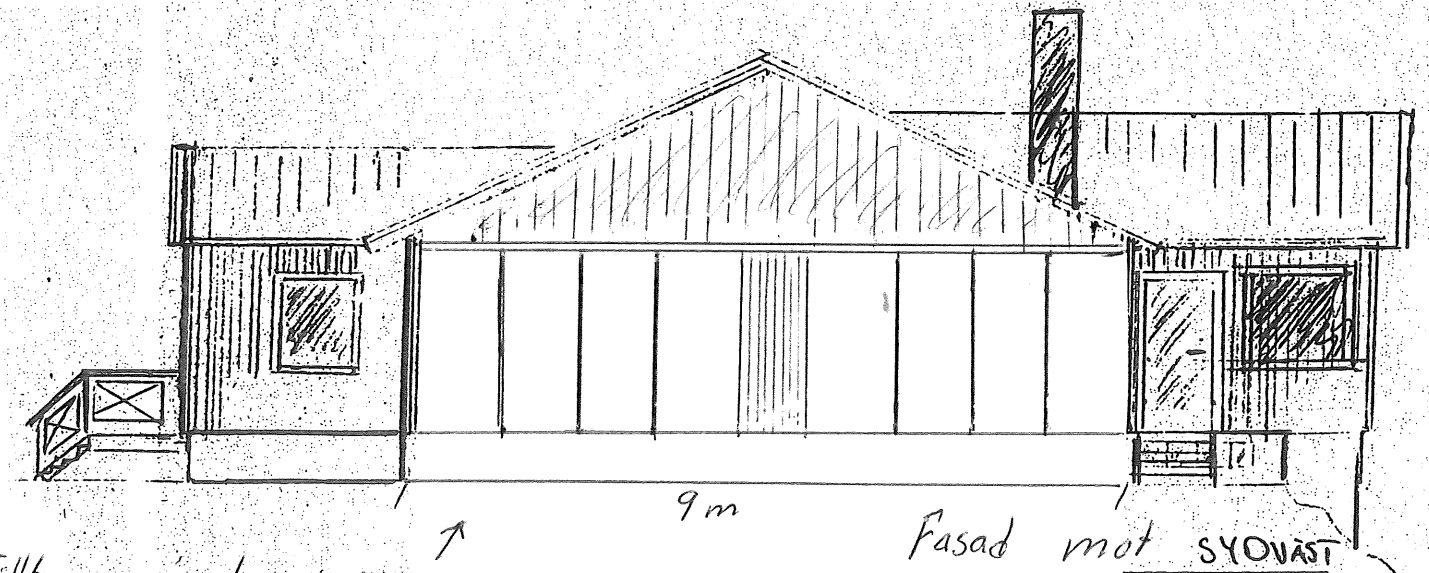

FASAD MOT SYDVÄST

↑ Tillbyggn. inglasad Altan