


2011-04-23

Dnr 11-1101 Dpb

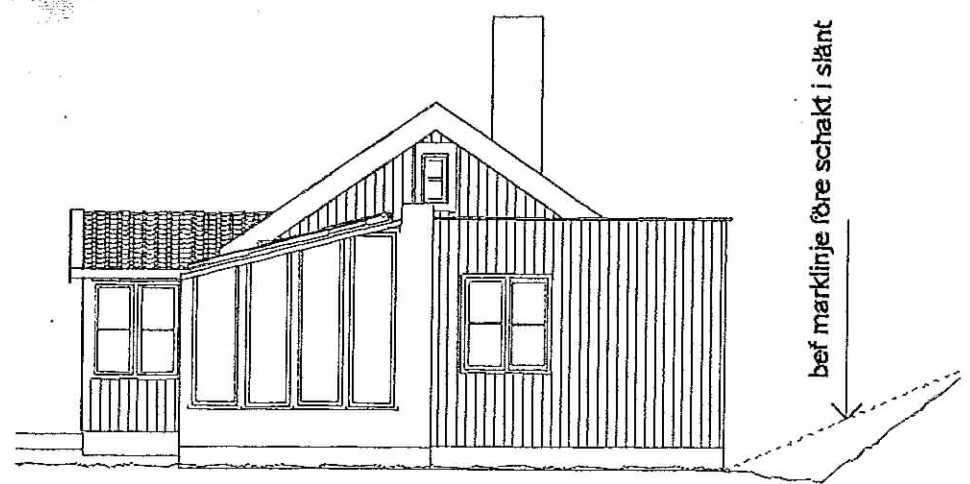


fasad mot söder



fasad mot öster




fasad mot väster

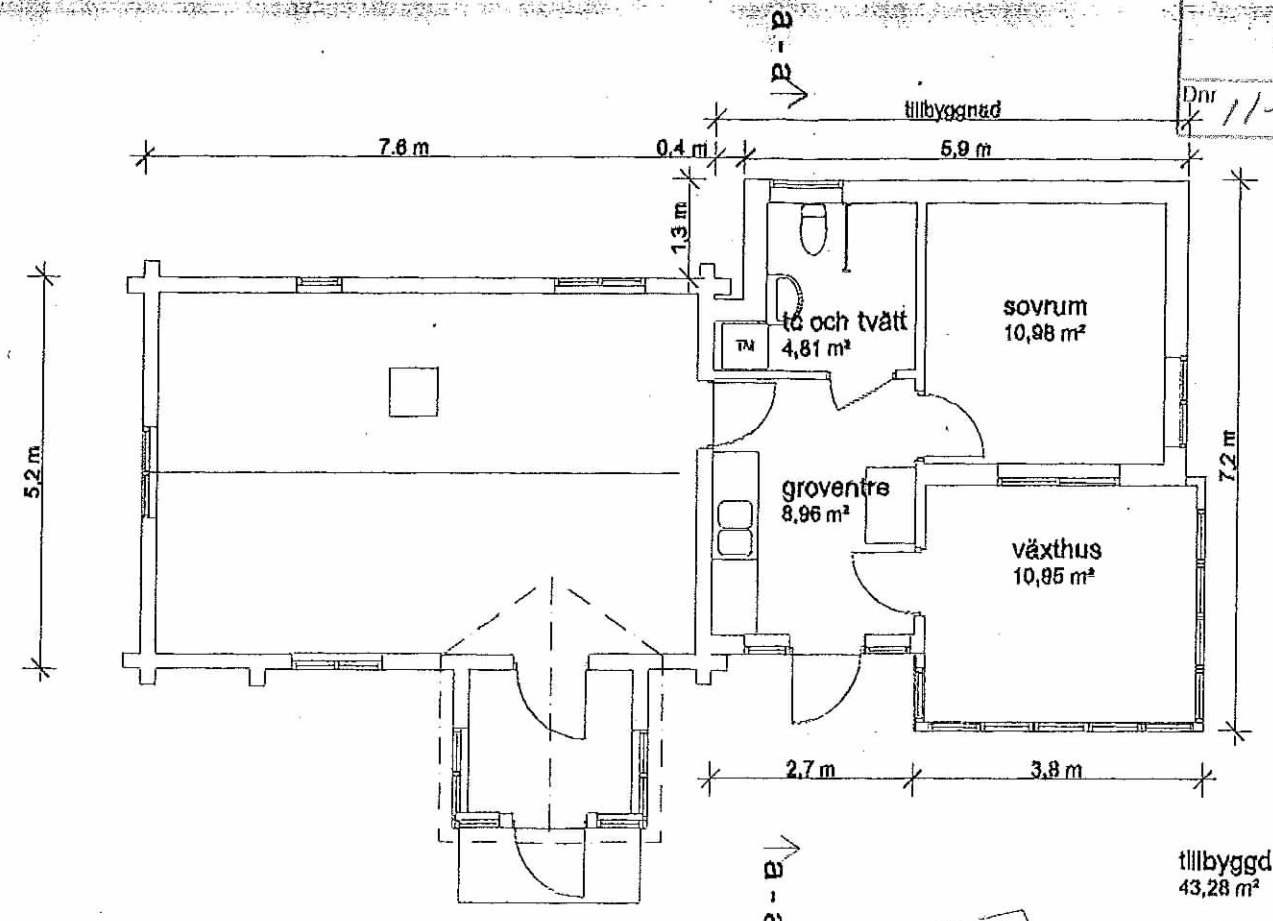


tillbyggd BYA
43,28 m²

plan

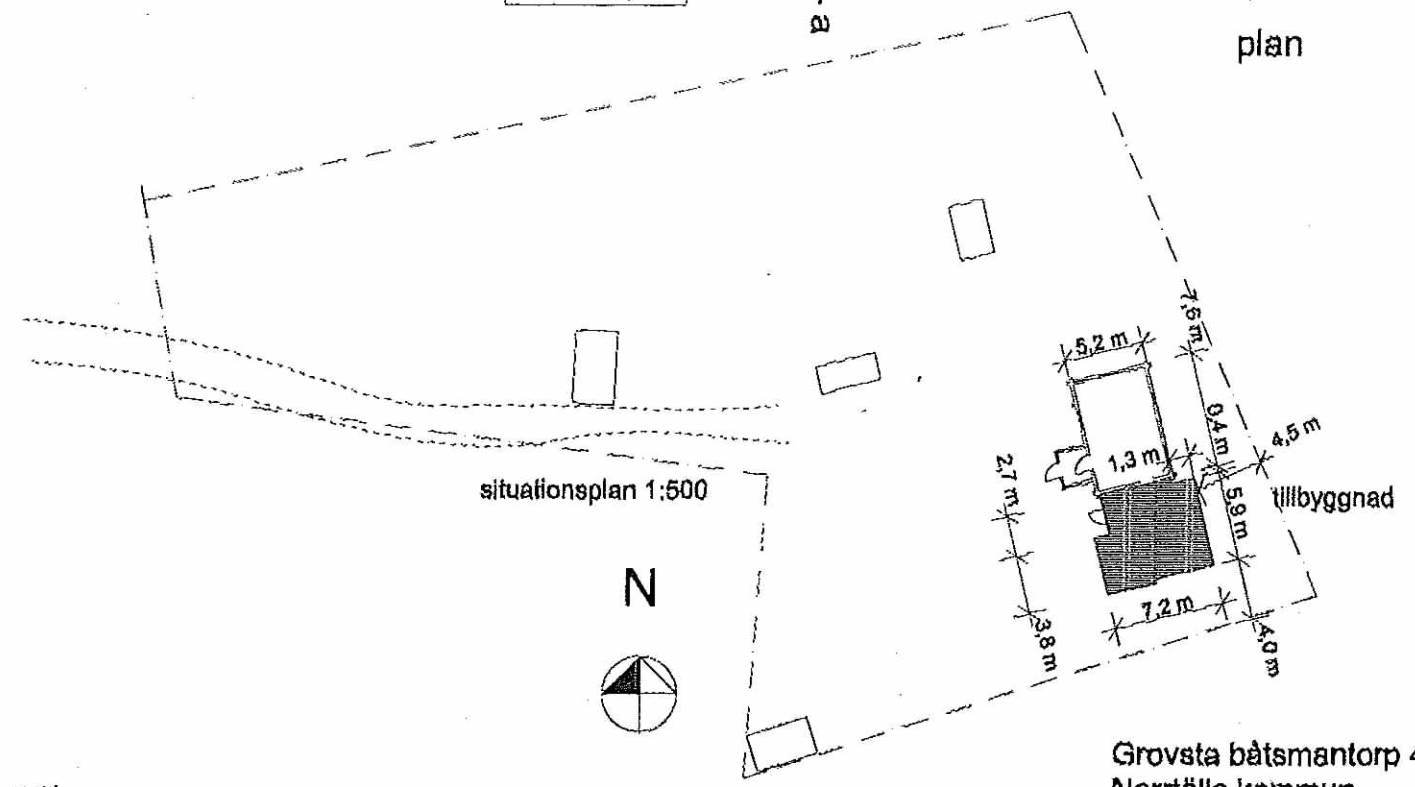

situationsplan 1:500

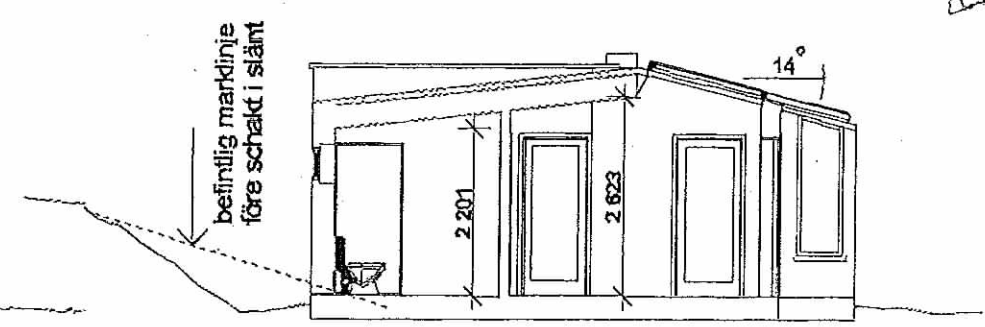

a-a

Grovsta båtsmantorp 4:1
Norrtälje kommun

Förslag på tillbyggnad

planer, fasader, sektion

skala 1:100, 1:500

2011 04 26

wedark
www.wedark.se