
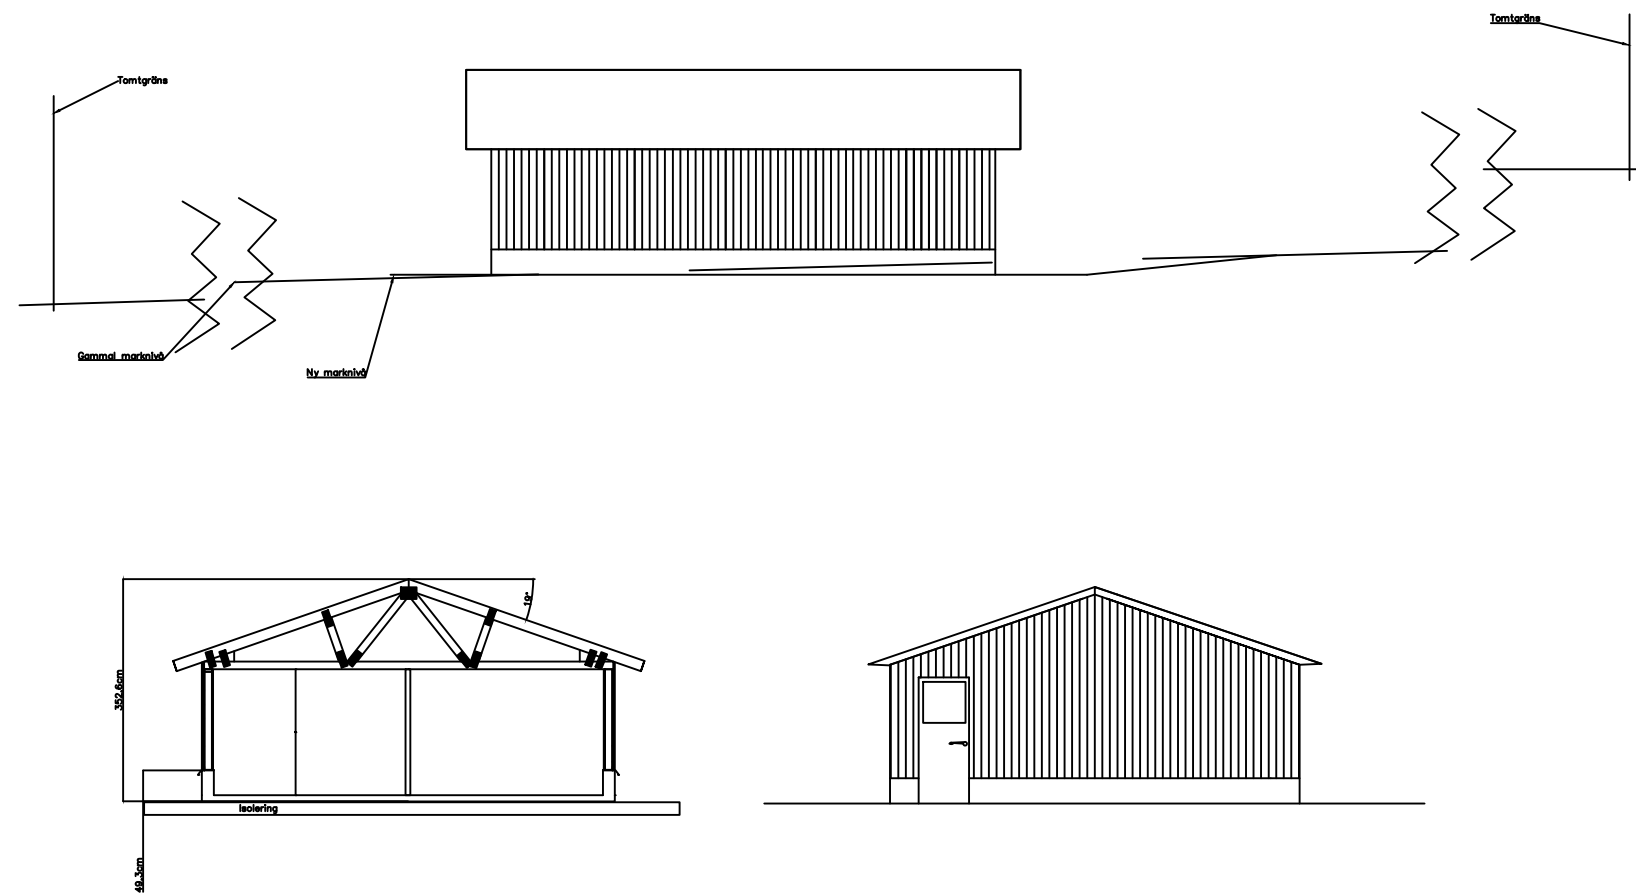


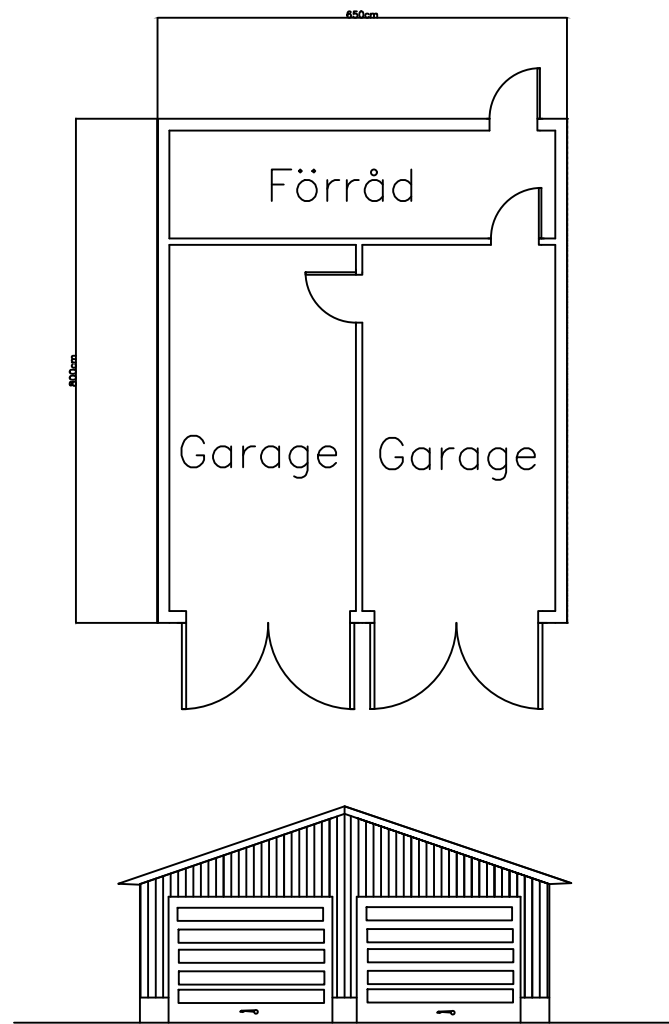

Grovsta båtmanstorp 4:1
Norrtälje kommun
förslag på tillbyggnad av garage