




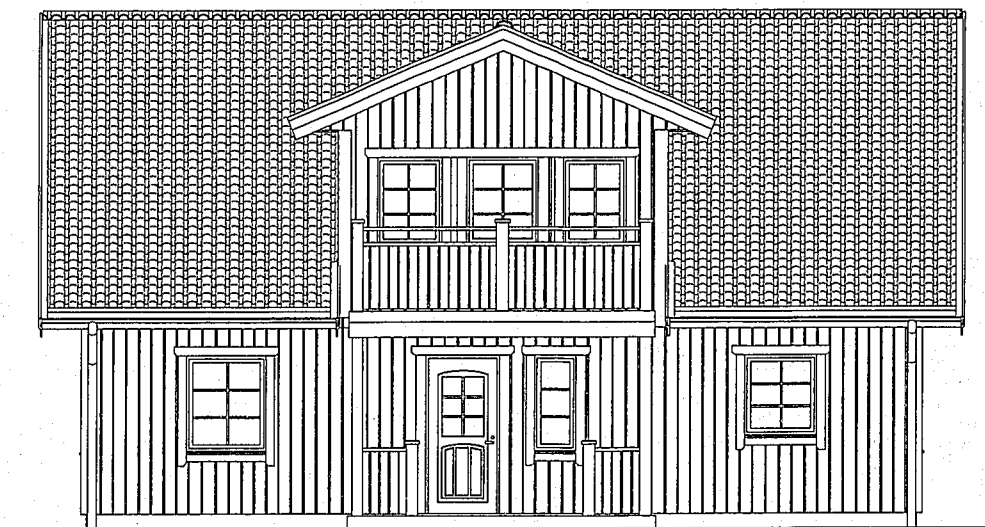


FASAD MOT SYD

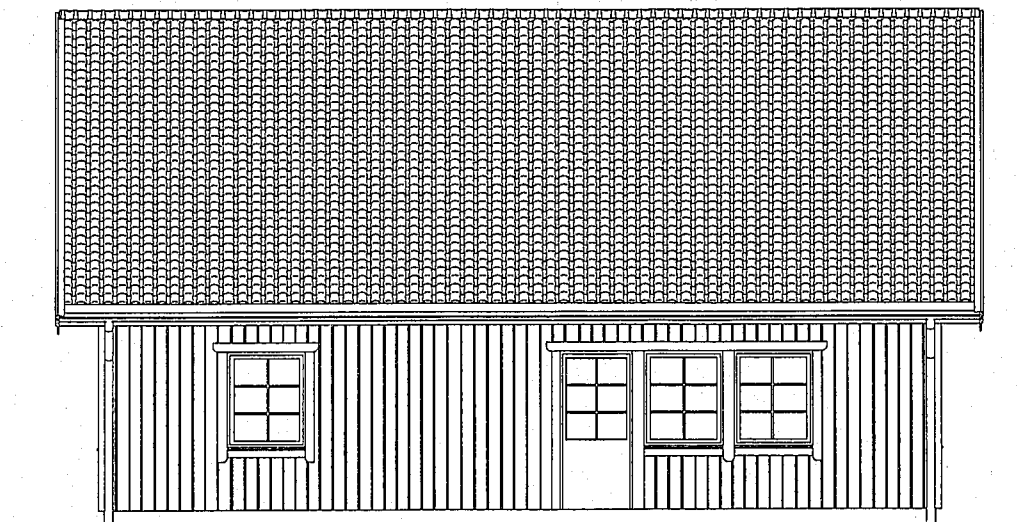

FASAD MOT NORR

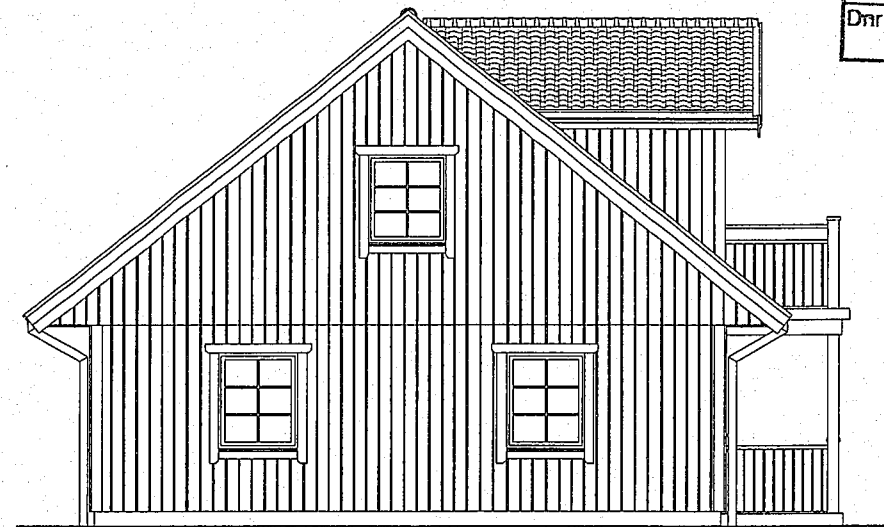

FASAD MOT VÄST

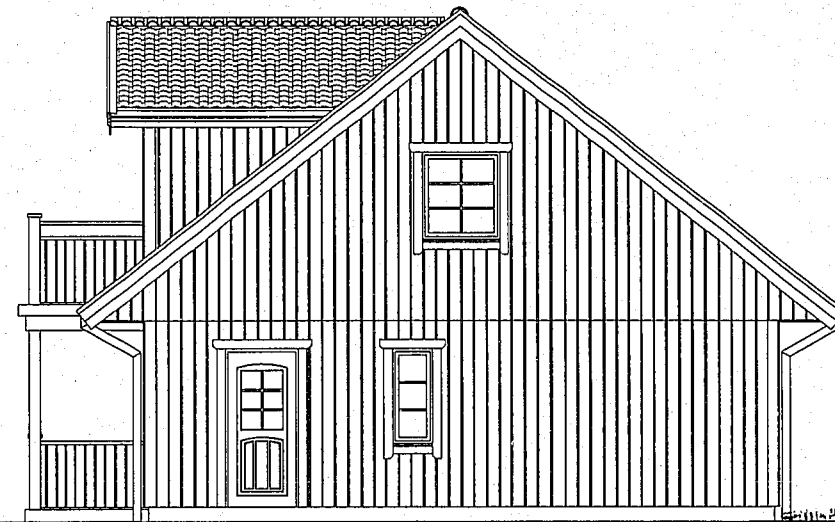

FASAD MOT ÖST

449126
NORRTÄLJE KOMMUN
BYGG- OCH MILJÖNÄMNDEN
2010-09-07
Dnr 10/1524 Dpb

Tillhör Bygg- och miljönämndens
i Norrtälje beslut
10-09-14 01272

A		ALLMÄN REVIDERING	AEN	100823
BET	ANT	ÄNDRINGEN AVSER	SIGN	DATUM

Fiskarhedenvillan

Fiskarhedenvillan AB
Box 882
781 29 Borlänge

Tel: 0243-79 42 42
Fax: 0243-87791
www.fiskarhedenvillan.se
info@fiskarhedenvillan.se

FASADER

HAMMARBY 2:38
NORRTÄLJE KOMMUN

RITAD AV ANNA EVERTSSON	GRANSKAD AV	BYGGHERRE Lars Jennerstål Benrit Jennerstål	SKALA 1:100
DATUM 2010-07-21	HUSTYP KNIPAN	AVTALSNR 22-4929	REV A
		RITN NR A11	

