


449127


NORRTÄLJE KOMMUN
BYGG- OCH MILJÖNÄMNDEN

2010 -09- 07


Dnr 10/1524 Dpb

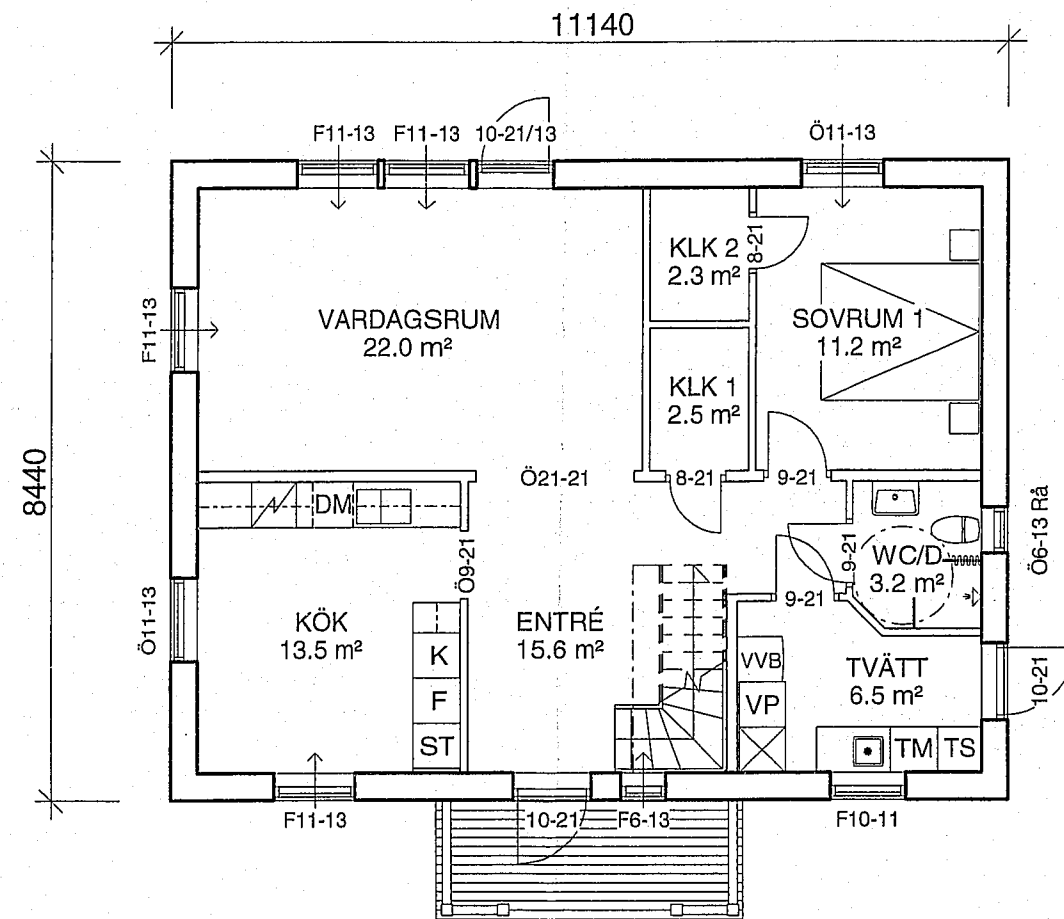

BOTTENPLAN

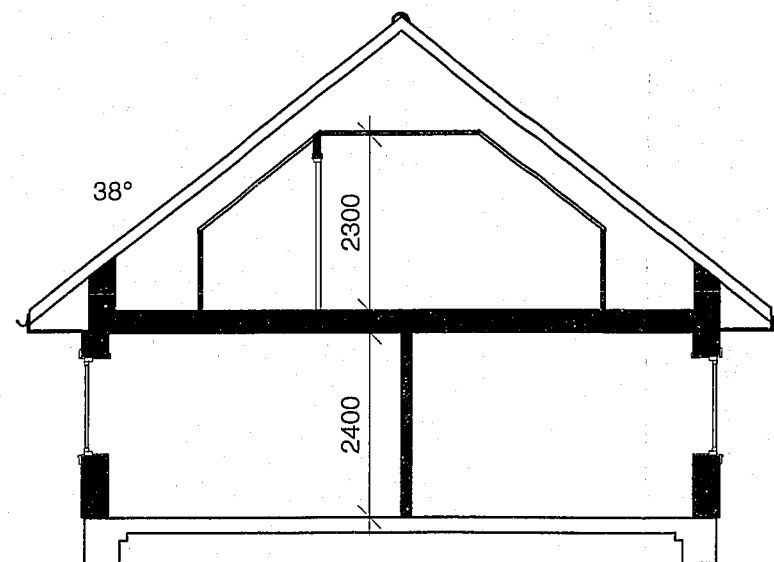

SEKTION

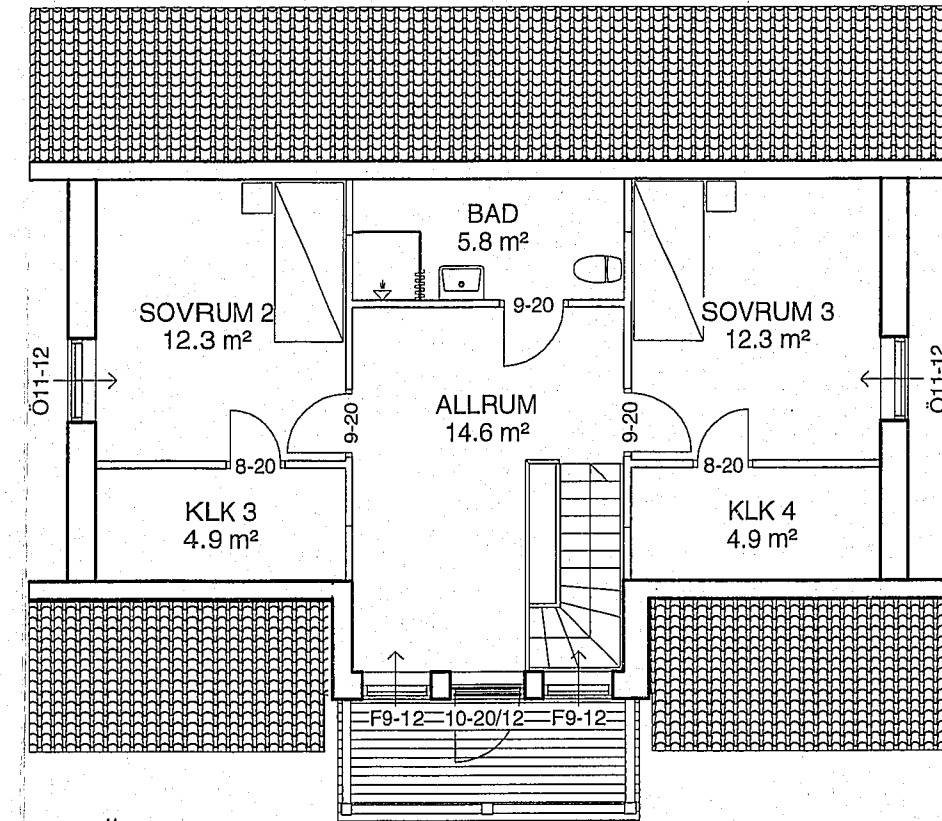Ö = ÖPPNINGSBARA FÖNSTER
F = FASTA FÖNSTER

ÖVRE PLAN

Tillhör Bygg- och miljönämndens
i Norrtälje beslut
10-10-14 01272

Bruksarea (BRA)

Plan 1	BRA Bottenplan	80.4 m ²
Plan 2	BRA Övre plan	50.7 m ²

A	ALLMÄN REVIDERING	AEN	100823
BET	ANT	ÄNDRINGEN AVSER	SIGN DATUM

Fiskarhedenvillan

Fiskarhedenvillan AB
Box 882
781 29 BoriängeTel: 0243-79 42 42
Fax: 0243-87791
www.fiskarhedenvillan.se
info@fiskarhedenvillan.se

PLANER SEKTION

HAMMARBY 2:38
NORRTÄLJE KOMMUN

RITAD AV ANNA EVERTSSON	GRANSKAD AV	BYGGHERRE Lars Jennerstål Bennit Jennerstål	SKALA 1:100
DATUM 2010-07-21	HUSTYP KNIPAN	AVTALSNR 22-4929	REV A
		RITN NR A01	

