




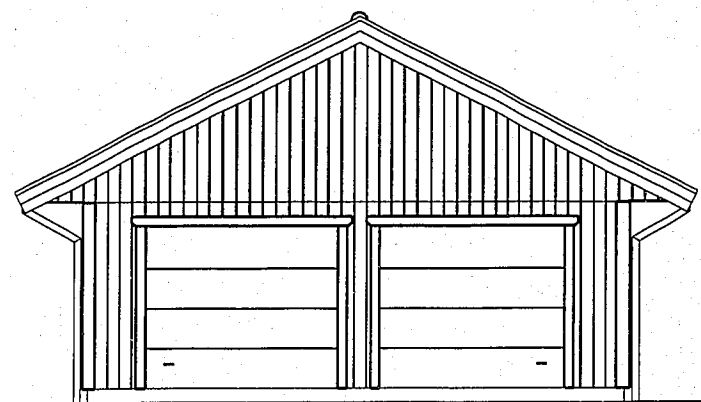


FASAD MOT A

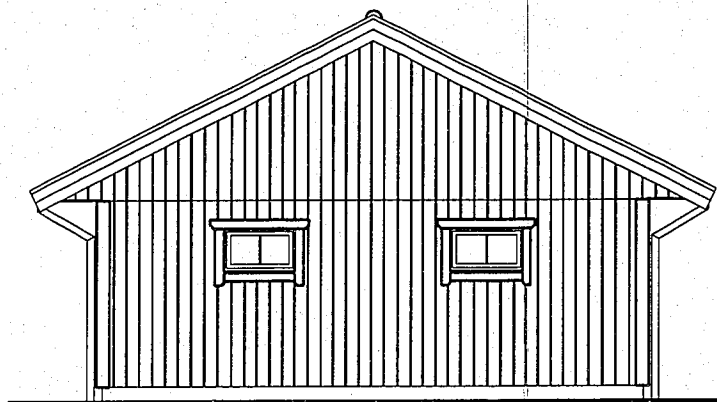


FASAD MOT B

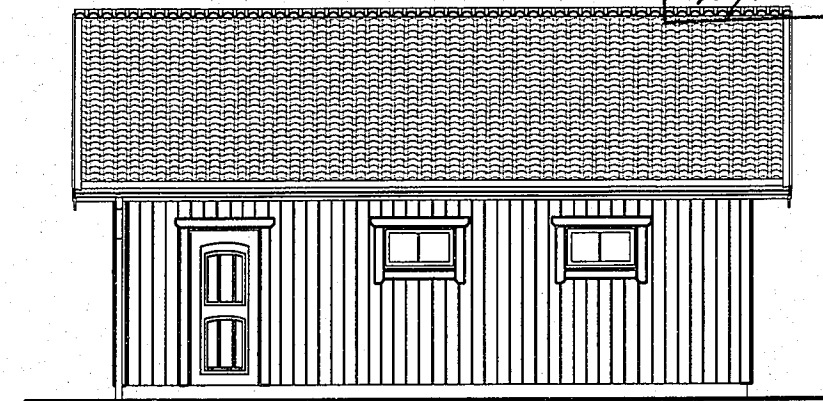


FASAD MOT C

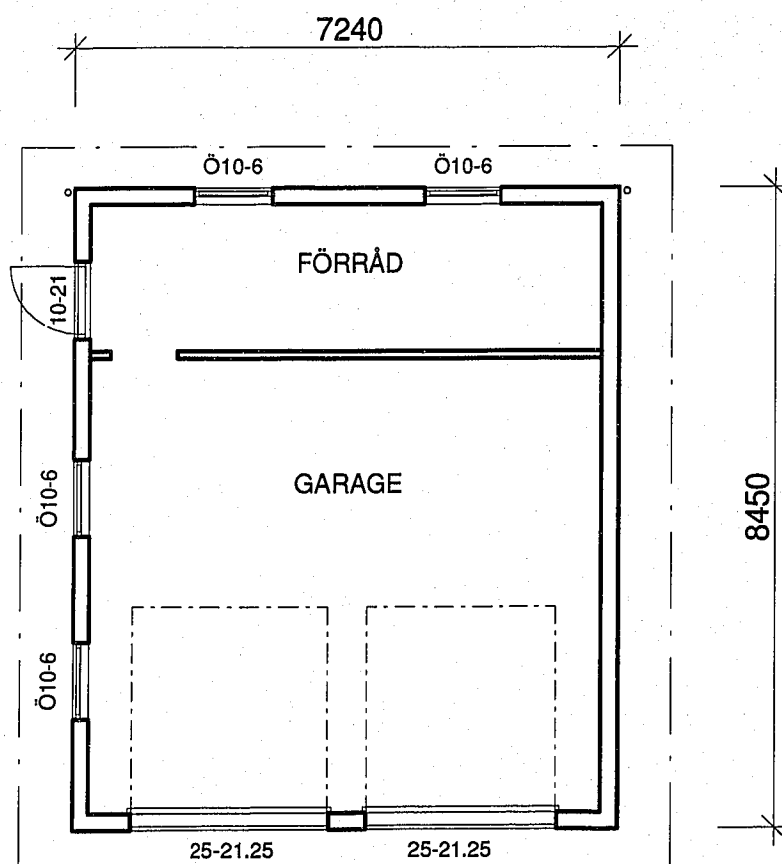

BOTTENPLAN

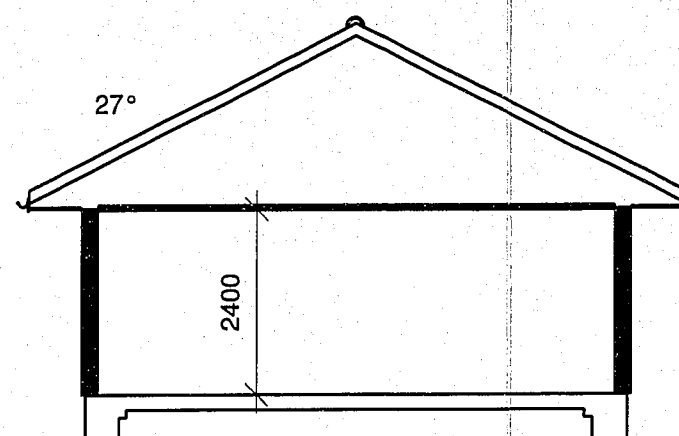

SEKTION

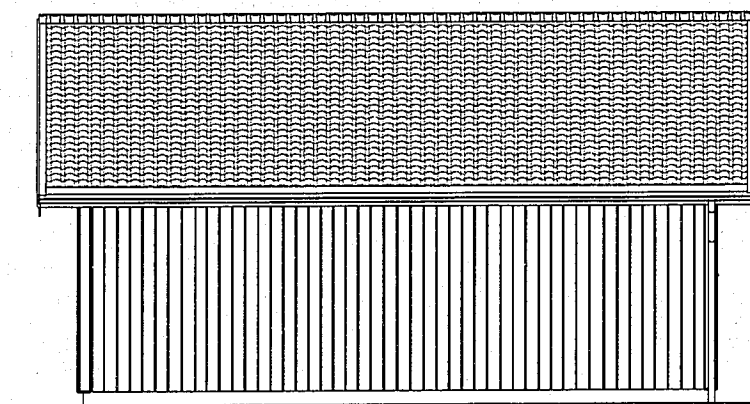

FASAD MOT D

Tillhör Bygg- och miljönämndens
i Norrtälje beslut
70-10-14 01272

Bruksarea (BRA)

Plan 1 BRA Bottenplan 54.9 m²

Ö = ÖPPNINGSBARA FÖNSTER
F = FASTA FÖNSTER

Fiskarhedenvillan

Fiskarhedenvillan AB
Box 882
781 29 Borlänge

Tel: 0243-79 42 42
Fax: 0243-87791
www.fiskarhedenvillan.se
info@fiskarhedenvillan.se

BET	ANT	ÄNDRINGEN AVSER	SIGN	DATUM
RITAD AV Ritad Av	GRANSKAD AV	BYGGHERRE BYGGHERRE 1 BYGGHERRE 2	SKALA 1:100	
DATUM AAAA-MM-DD	HUSTYP 2-Bilsgarage spv	AVTALSNR XX-XXXXX	RITN NR A21	REV

PLAN FASADER SEKTION

FASTIGHETSBETECKNING
KOMMUN

