



KARTA
Upprättad år 1972
Registerområde Mörbylånga
Dnr M 1/70 H 3
Kommun Mörbylånga
Län Kalmar

Ärende
Avstyckning från stg 13 inom kvarteret Siken
Åsa Eneros
Åsa Eneros
förrättningslantmätare

FASTIGHETSÄRÄTTLIG BESKRIVNING, aktbilaga BE 1

TEKNISK BESKRIVNING, aktbilaga BE 2


REGISTRERING
Datum 1972-09-14
Införing i fastighetsregistret har
verkställt
För fastighetsregistermyndigheten
H. Brundin

- Reg.bet.
1= Stg 13C
2= " 13D
3= " 13E
4= " 13F
5= " 13G
6= " 13H
7= " 13I
8= " 13K
9= " 13L
10= " 13M
11= " 13N
12= " 13O

Mark som ej får bebyggas

Nyttillkomna gränser: 1-14-15-16-17-18-19-20-21-22-8-7, 8-9-10-11-12-13-14, 2-13-17, 3-12-18, 4-11-19, 5-10-20, 6-9-21

PARK
stg 12

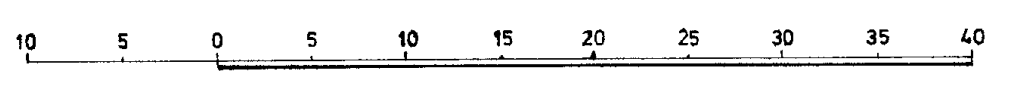

SKALA 1:400