BLIVANDE PLANER OCH FASADER TILL
FASTIGHETEN, STADSÄGAN NR 789, NORRTÄLJE.
ÄGARE: KARL ANDERSSON, NORRTÄLJE.

N:r 101 D
Inkom till Byggnadsnämnden
i Norrtälje den 12/5 1947

164542

År 19 47 den 16/5 § 156
av Byggnadsnämnden i Norrtälje
godkänd på sätt protokollet närmare utvisar; betygar
Ex officio

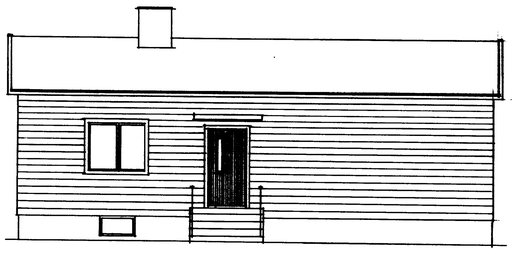

FASAD MOT NORR

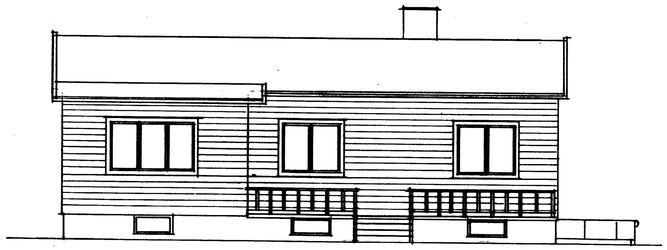

FASAD MOT SÖDER

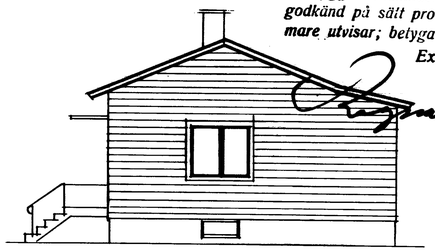

FASAD MOT VÄSTER

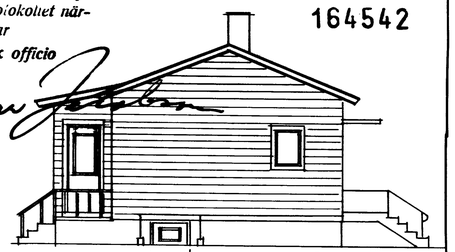

FASAD MOT ÖSTER

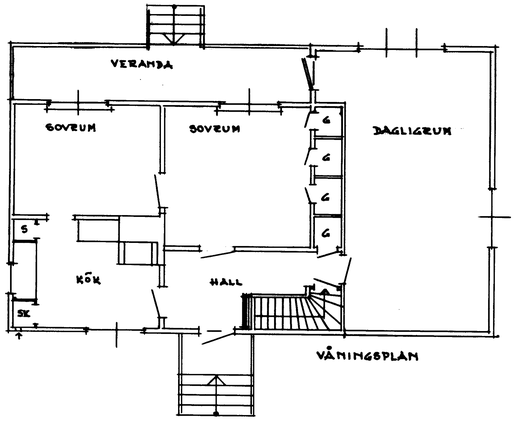

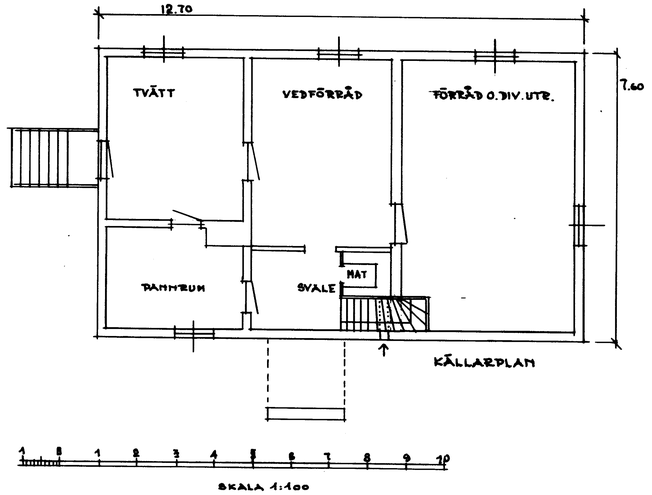

SKALA 1:100

SITUATIONSPLAN
ÖVER
STADSÄGAN NR. 789
SKALA 1:4000

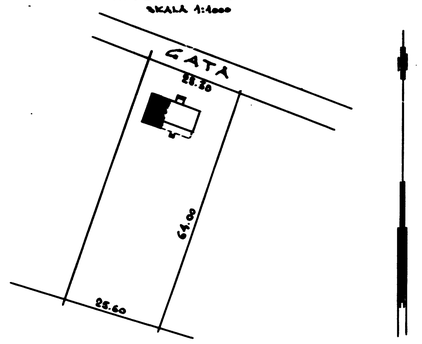

NORRTÄLJE den 9/5 1947

BRUNO WIKNER
V.O.V. Ingenjör