

-JUSTERING FÖNSTER O PLANLÖSNING
-KÖK, HÖGSKÅP O BAD INGÅR ENL.
TYPHUS EMYHILL
-ENTREVERANDA O SKÄRMTAK VID
GROVENTRÉ INGÅR ENL. TYPHUS
EMYHILL



ÖVERVÅNING

Technical drawing of a house facade showing a gabled roof with a 27° pitch and a 14° pitch on the left side. The facade has two floors, each 2.4m high, and a total height of 5.9m. The roof width is 8m. The drawing includes labels for 'TRANS.HÖJD= 2715' and 'TRANS.HÖJD= 2851'.

SEKTION A-A


-  = BALK I BJÄLKLAG, DOLD
 = BALK UNDER BJÄLKLAG, SYNLIG
 (ÖPPNING MIN 2,10)
 = PASSAGE, (ÖPPNING 2,10)
 = PASSAGE ÖPPNING TILL TAK

AVROPSRITNING		
HUSBY 2:489		
ÖSTERÅKERS KOMMUN		
		
Tel: 0322-232000 info@vargardahus.se		
UPPDRAG.NR 8355	RITAD AV HEHE	PROJEKTFLEDARE CHAN
DATUM 2025-04-09		TYPHUS EMYHILL
B. PRAKASH o M. VIJAY		
PLANER SEKTION		
SKALA 1 : 100	NUMMER 30.11	BET E


2025-10-16 13:49:48




FASAD MOT SYDVÄST

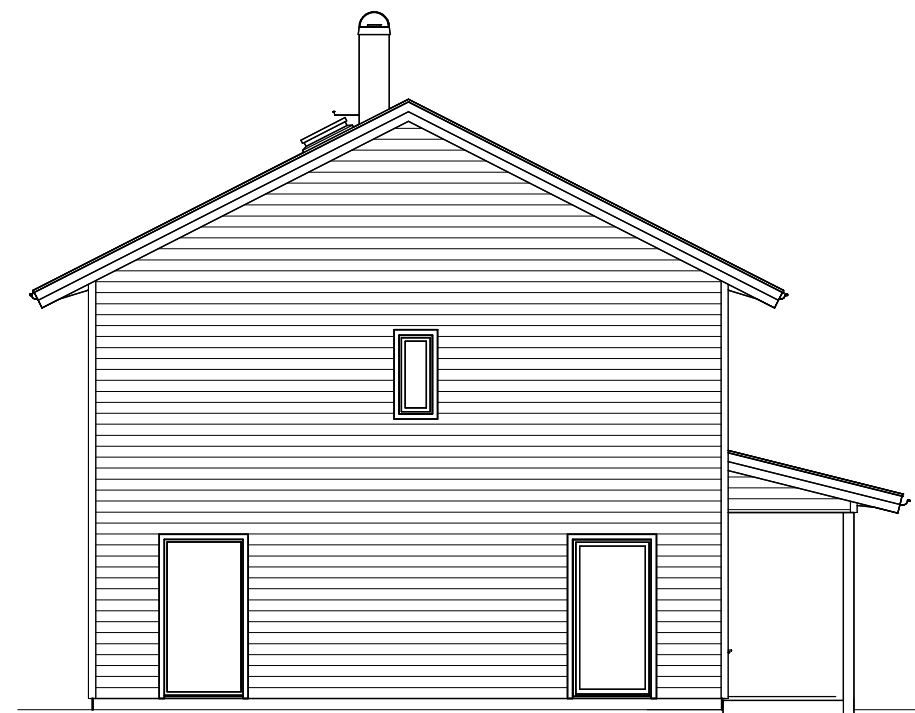

FASAD MOT NORDVÄST

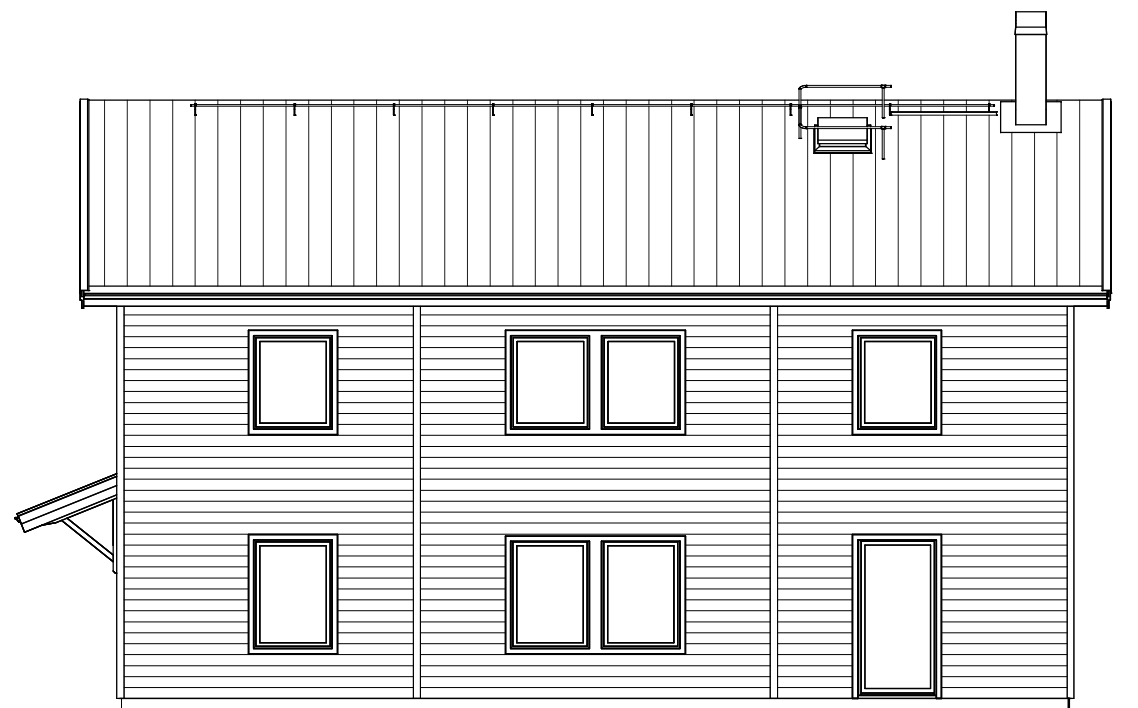


FASAD MOT NORDÖST

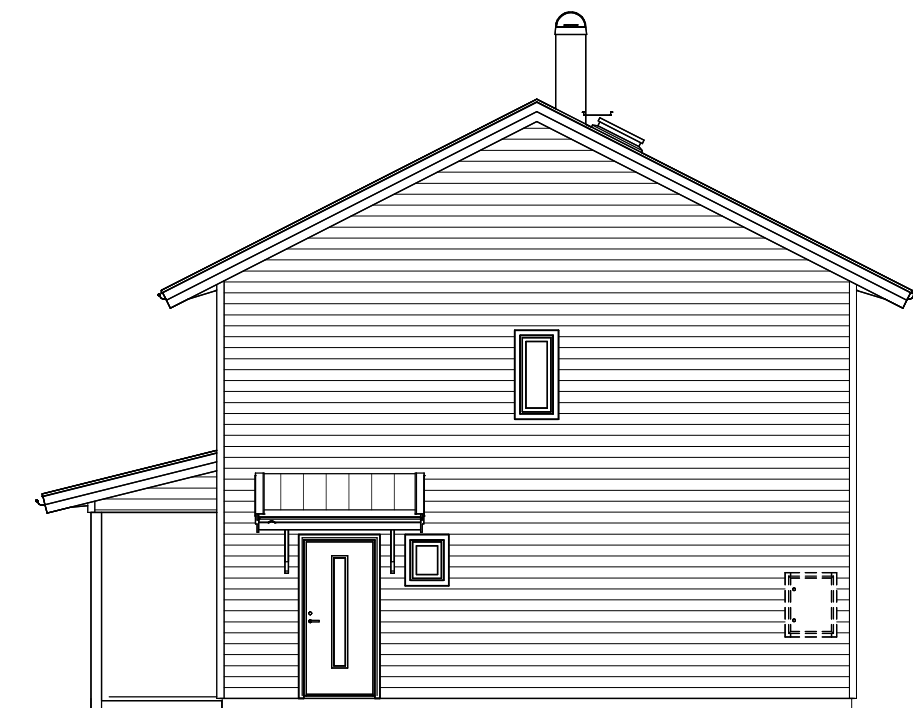

FASAD MOT SYDÖST

2025-10-16 13:49:49

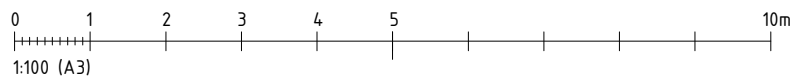

C	AVROPSREVIDERING	HEHE	2025-10-16
B	JUST. PLAN /INFÖR AVROP	HEHE	2025-08-25
A	INFÖR BYGGLOV	HEHE	2025-04-23
BET	ÄNDRINGEN AVSER	SIGN	DATUM
AVROPSRITNING			
HUSBY 2:489 ÖSTERÅKERS KOMMUN			
			
Tel: 0322-232000 info@vargardahus.se			
UPPDRAG.NR	RITAD AV	PROJEKTLEDARE	
8355	HEHE	CHAN	
DATUM	TYPHUS		
2025-04-09	EMYHILL		
B. PRAKASH o M. VIJAY			
FASADER			
SKALA	NUMMER	BET	
1 : 100	30.21	C	