


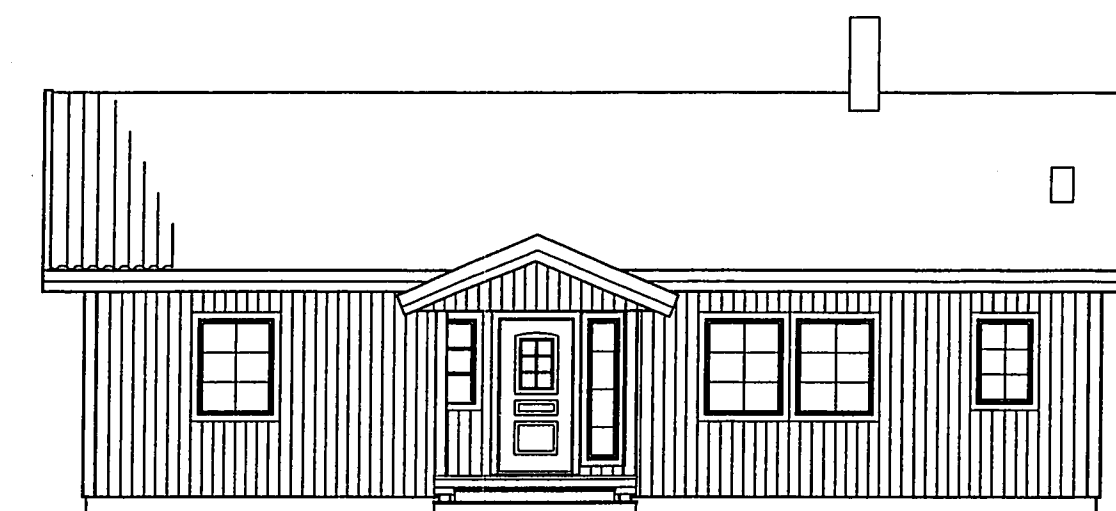


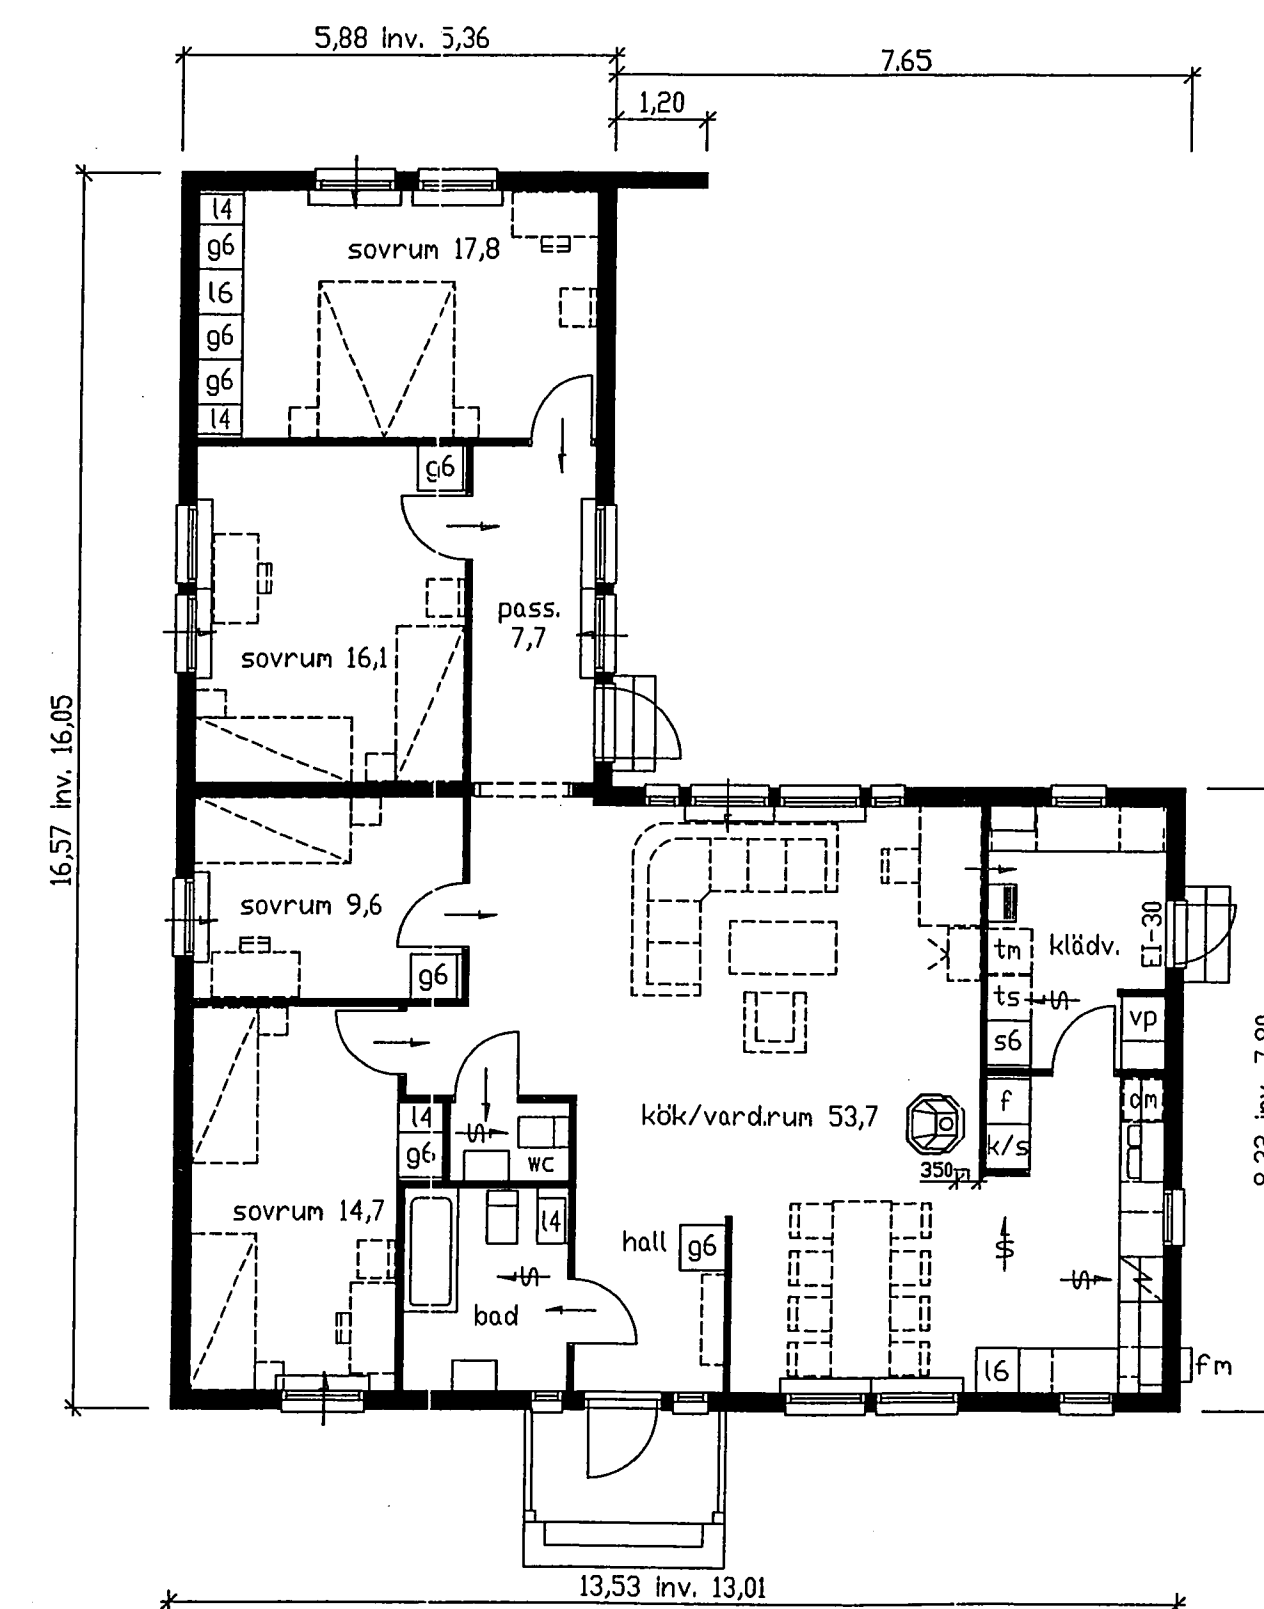


FASAD MOT NORR

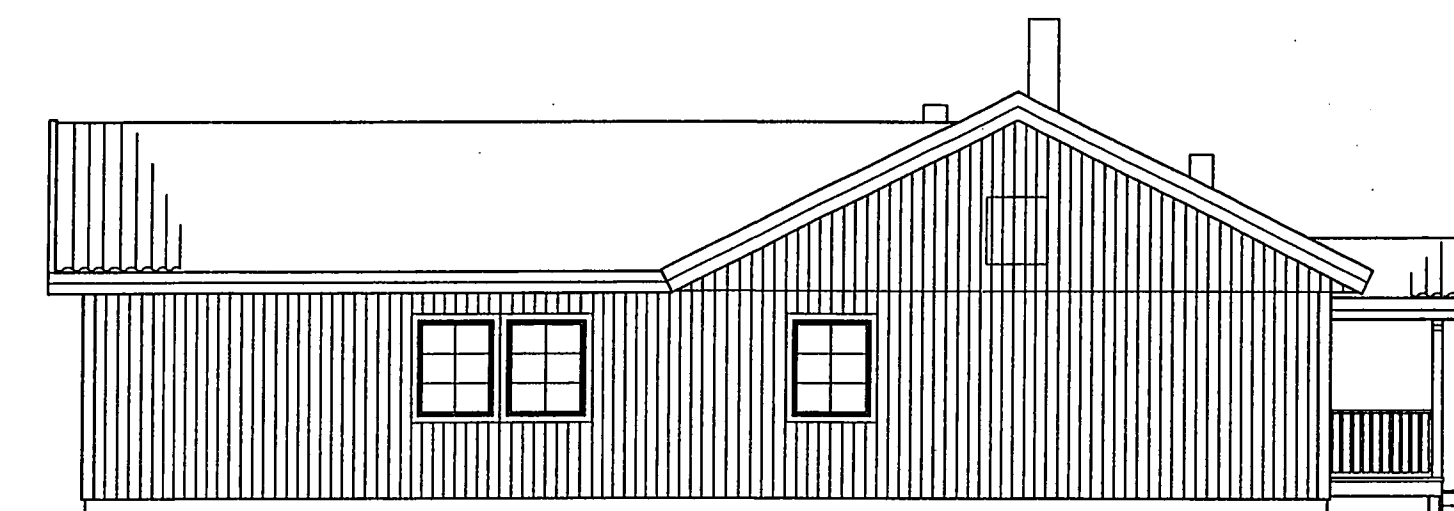


ÖSTER

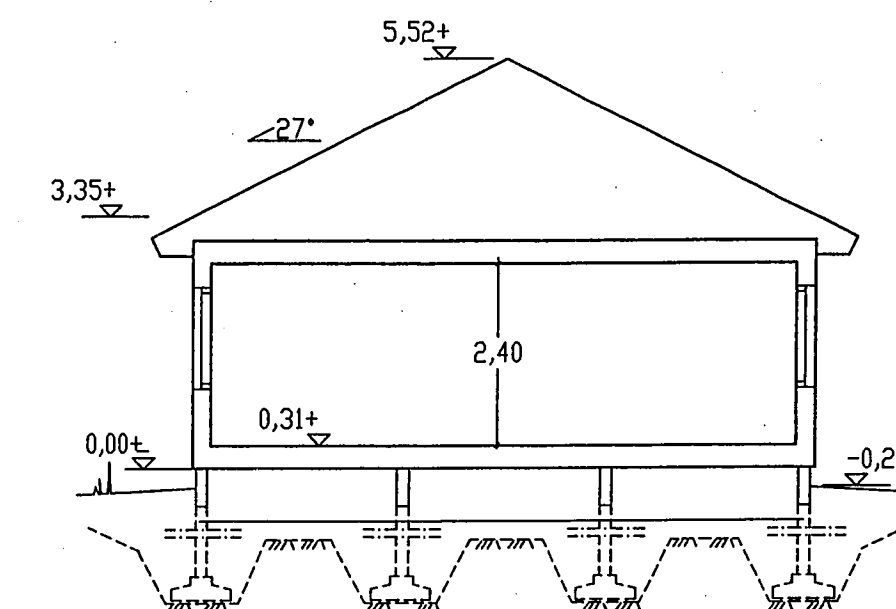

SEKSIUN PRINCIPRITNING

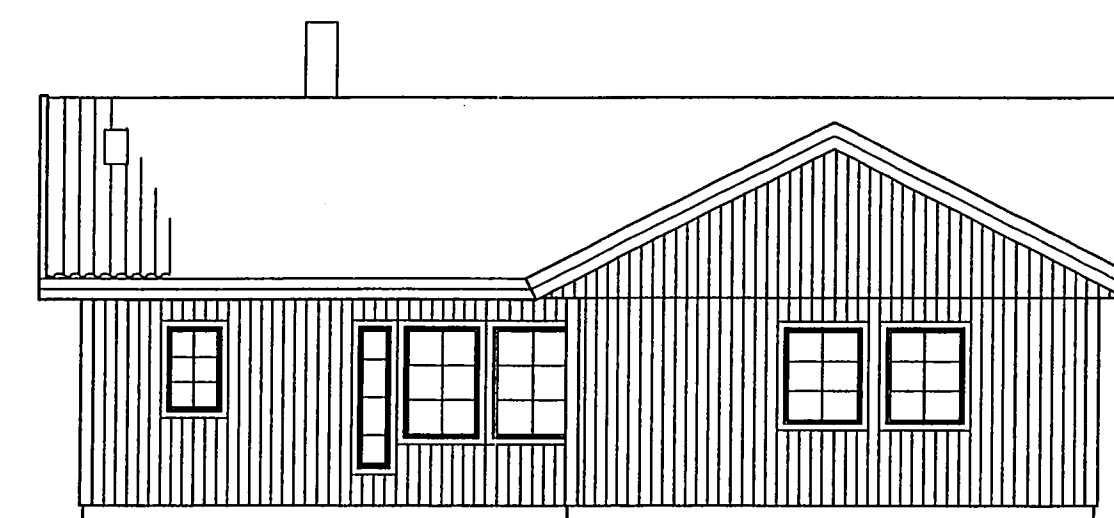

SÖDER

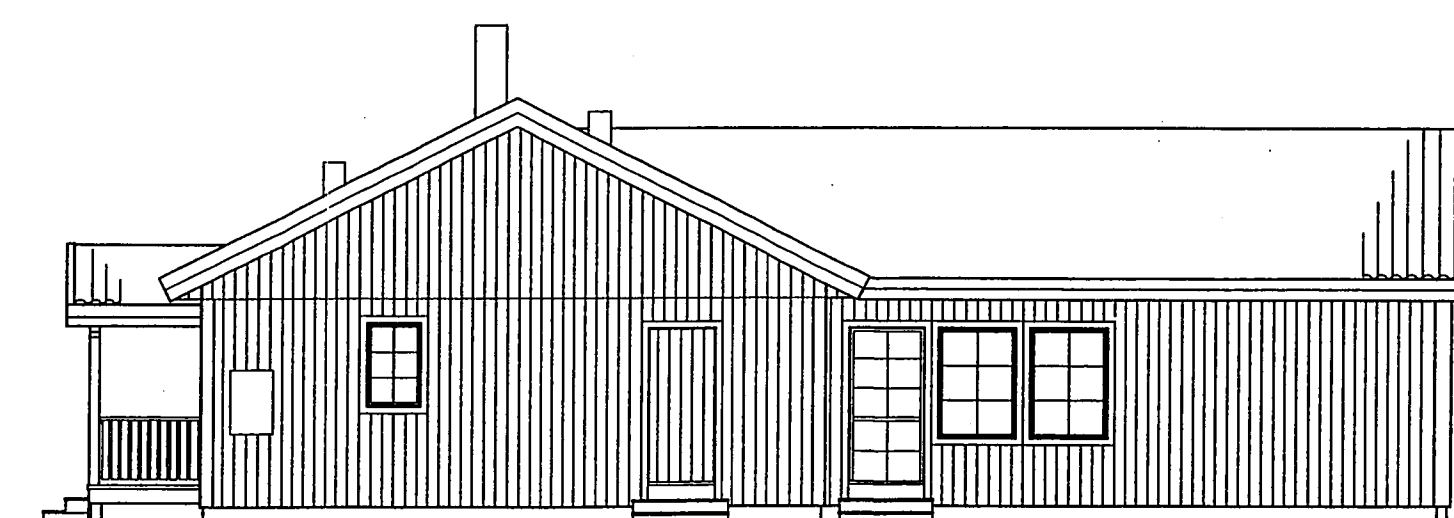

VÄSTER

NYBYGGNAD Å UPPLUNDA 2:18
INOM NORRTÄLJE KOMMUN
ÄGARE: MICHAEL ENGLUND
ANNA BERNSTRÖM
NORRTÄLJE

BOSTAD FÖR 7 PERSONER, 145.7 M2
FÖNSTERAREA: 22.3
VÄNINGSYTA: 161.0

ÄLVSBYHUS

HUVUDKONTOR:
STÄLLVERKSVÄGEN, 942 81 ÄLVSBY
TEL. 0929-162 00

REVIDERINGEN AVSER		DATUM	SIGN
<i>L 143 R 27</i>			
RIT.	TOM A.	SKALA 1:100	RITN. NR
ÄLVSBYN 2013.02.07		<i>Tom Andersson</i>	36837 <i>Arbete</i>

