


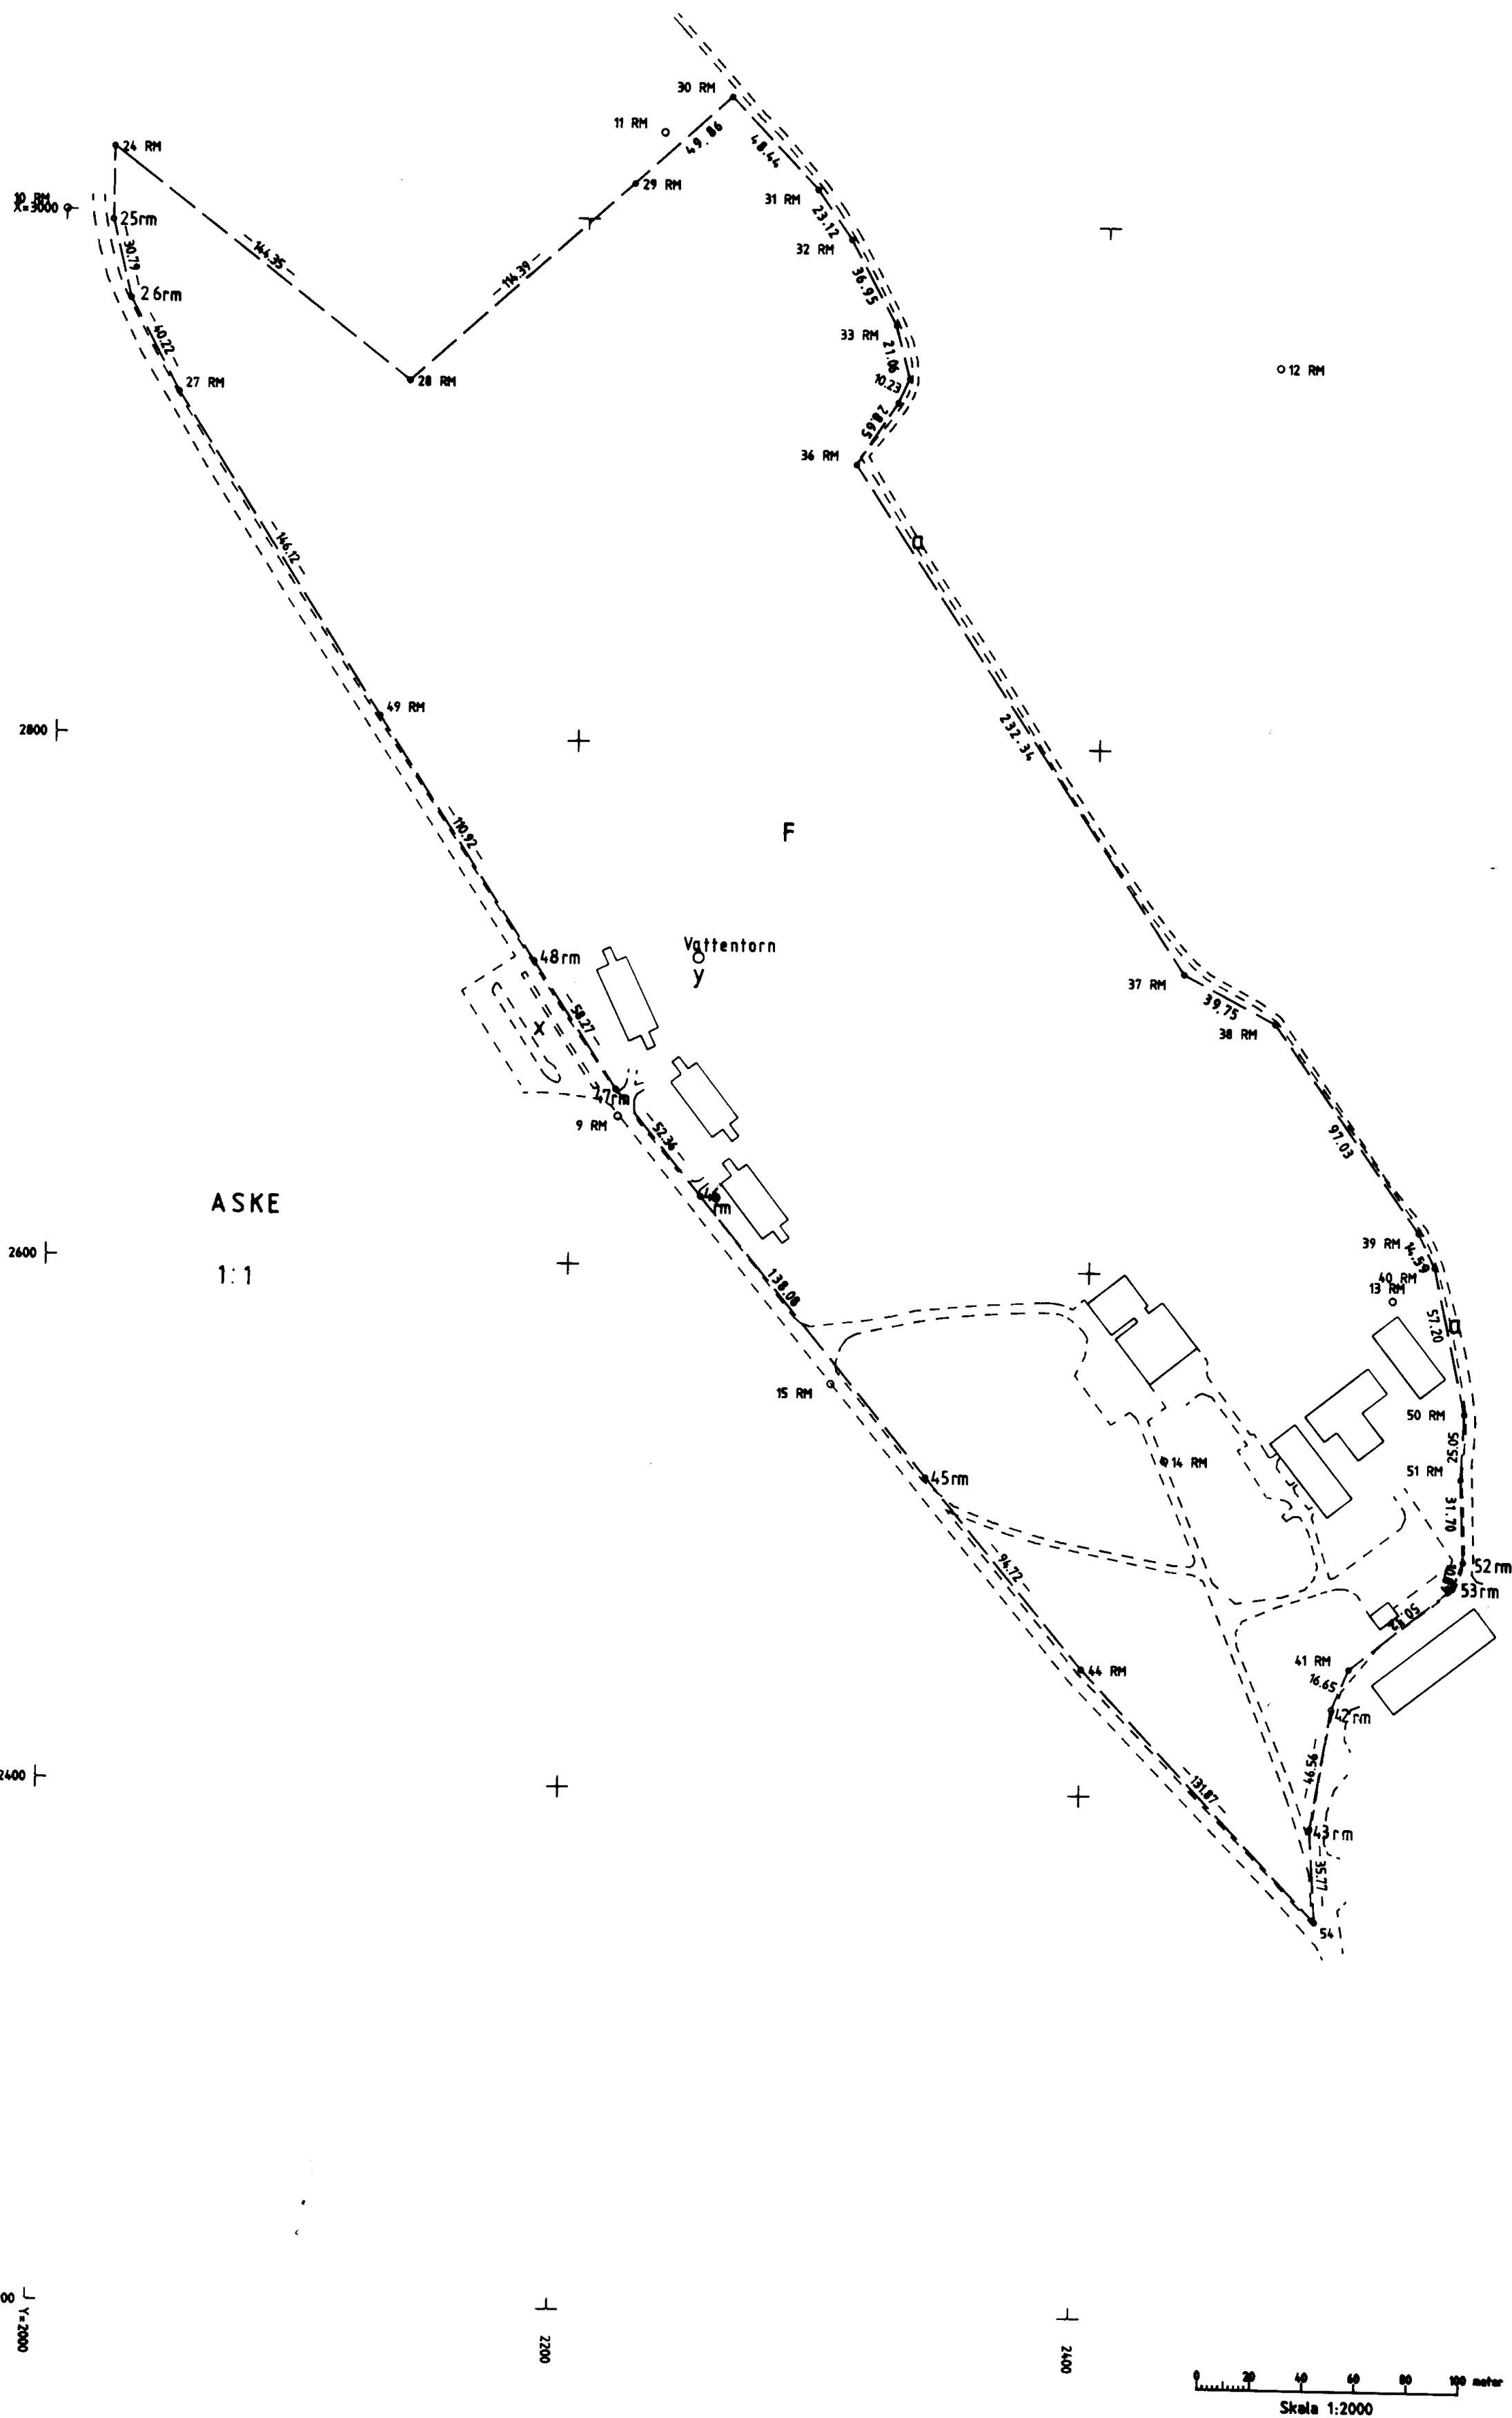

Aktbilaga KA 2

DNR: AB3 141-87-9

KARTA upprättad år 1988

Ärende
Avstyckning från ASKE 1:1
m. fl. fastigheter.

Kommun Län
Upplands-Bro Stockholm

Registerområde
UPLANDS BRO

Förrättningslantmätare

Carl-Olof Gräns

Registreringsbevis

Registreringsdatum

1988-12-16

För fastighetsregistermyndigheten

Anna Stina Lindbo

NYA REGISTERBETECKNINGAR

Område littera

F

Registerbeteckning

Aske 1:2

FASTIGHETSÄRÄTTSLIG BESKRIVNING
Aktbilaga BE 1

TEKNISK BESKRIVNING
Aktbilaga BE 4

NYTILLKOMNA GRÄNSER:
SAMTLIGA

Framställd genom			
Nymätning			
För det tekniska innehållet svarar			
Stig Jansson			
Mätning	Beräkning	Kartering	Ritn redig
SJ	SJ	SJ	SJ
Reg karta lägesangivning			
118 20			
Skala	Måtklass	Beteckningsstandard	
1:2000	III	TFA 4.6 B:5	
Koordinatsystem i plan		Koordinatsystem i höjd	
LOKALT		—	
Aktnummer			



Stockholm

Upplands-Bro

Akt nr:

0139 - 88 /28


***Tillhörande material
filmatiserat på annan film.***

Fastighetsbildningsmyndigheten

Stockholms västra lantmäteridistrikt

HANDLINGAR

Upprättade år	1988	Dnr	AB3:141-87-9
Ärende			
Avstyckning från ASKE 1:1 och TJUSTA 2:1 jämte fastighetsreklering och anläggningsförrättning			
Registerområde			
Upplands-Bro			
Kommun	Upplands-Bro	Län	Stockholm

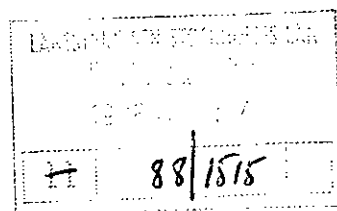

Aktas
noga!

*Kartor och handlingar är
ömtaliga. Vid användningen
måste de aktas mycket noga.*

I denna lantmäteriakt får inte ens med blyerts ske anteckning,
förstrykning eller dylikt.

Kartor och handlingar skall återsändas i det skyddsomslag, som
de förpackats i från fastighetsregistermyndigheten.

Om utlånad handling skadas kan fastighetsregistermyndigheten
bestämma att handlingen skall lagas på låntagarens bekostnad.

Till akten hör

..... 1 band

..... 63 numrerade sidor

..... - inneliggande karta


..... 2 annan karta pm

UPPLANDS-BRO

UPPLANDS-BRO

0139 - 88/28

DÅLIG FÖRLAGA

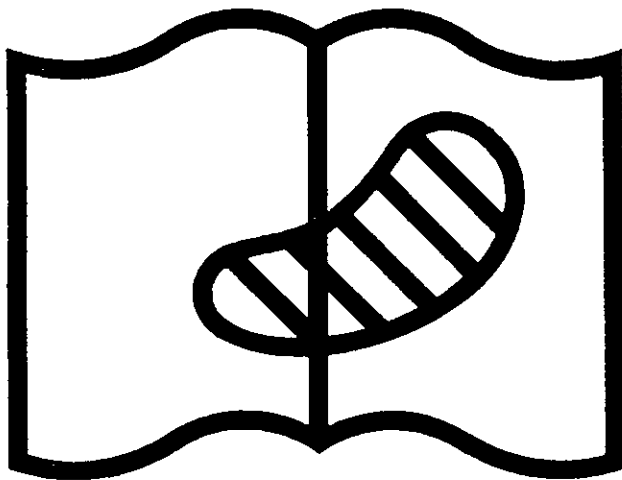

Symbol 10. Förlagan svårläslig
Original difficult to read

100

X=550

1



Q

Stockholms västra lantmäteridistrikt

1988-10-13

AB3:141-87-9

Arende Anläggningsförrättning avseende
Gemensam vatten- och avloppsanläggning,
utfartsväg mm för lotterna A-E, av-
styckade från TJUSTA 2:1

Kommun

Upplands-Bro

Län

Stockholm

Registreringsdatum

1988-12-16

Registerområde

Upplands-Bro

☒ Uppgift om åtgärd för-
rättningen avsett har in-
förts i fastighetsregistret

Annika Lindström
För fastighetsregistermyndigheten

GEMENSAMHETSANLÄGGNING = Tjusta ga:1

Anläggningsbeslut

1. Gemensamhetsanläggning skall inrättas och bestå av
 - utfartsvägen sydväst om lotterna A-E till Aske gårds allé
 - parkeringsutrymme med motorvärmare med tillhörande anordningar (elkablar mm) jämte gatubelysning med tillhörande anordningar (stolpar, armatur, elkablar mm) närmast Aske gårds allé, inom lotten S2.
 - befintlig matarledning för kallvatten från huvudvattenledningen Skråmsta - Aske gård till lotterna A-E, hydrofor och vattenmätare mm med tillhörande anordningar i förrådsbyggnaden på lotten S 1 (se nedan) samt befintlig ledning från förrådsbyggnaden in under byggnadskropparna inom lotterna A-E, varvid gemensamhetsanläggningen även innefattar grenrören på dessa ledningar i anslutning till varje bostadshus,
 - befintliga spillvatten- och dagvattenledningar under och mellan bostadshusen på lotterna A-E innefattande grenrören på dessa ledningar i anslutning till varje bostadshus vidare till dessa ledningar hörande anordningar i övrigt (nedstigningsbrunnar, dräneringsbrunnar och rensrör) samt befintligt reningsverk med tillhörande anordningar (pumputrustning, el-utrustning, el-kablar till förrådsbyggnaden över lotten S1 och Aske 1:1 m fl) samt utloppsledning för dag-vatten och renat spillvatten till befintlig betongbrunn norr om lotterna A-E.
 - befintlig centralantennanläggning bestående av antensystem med mast, apparatskåp m fl därtill hörande anordningar samt kabelrör med ledningar till bostadshusen på lotterna A-E fram till och med vägguttagen inom resp bostadshus.
 - förrådsbyggnader inom lotten S 1 inrymmande el-central, vattenmätare, hydrofor, undercentral till reningsverk, motorvärmare, gatubelysning, antensystem mm.

2. Deltagande fastigheter: Lotterna A-E. Fastigheterna utgör en samfällighet för anläggningens utförande och drift.

3. För anläggningen upplåtes följande utrymme:

De områden som på kartutdraget aktbilaga AB2 inlagts med röd kantfärg, nämligen utfartsvägen söder om lotterna A-E och ledningsområde jämte utrymme för reningsverk mm inom lotterna A-E och norr om lotten A, utgörande delar av dels Tjusta 2:1 (enbart tjänande) och lotterna A-E, vidare erforderliga utrymmen för dels belysningsstolpar med tillhörande el-kabel i anslutning till utfartsvägen, dels el-kabel för motorvärmare, dels VA-ledningar och kabelrör mm för centralantenn i bostadshusen på lotterna A-E, dels matarledningen för kallvatten från Aske gård tillhörig huvudvattenledning (ett 6 meter brett område med ledningen centriskt belägen inom området), dels lotten S (S1 och S2) (enbart tjänande).

Lotterna A - E, S = Tjusta 2:15 — 2:19, s:5.

4. Utfartsvägen skall hållas öppen för trafik med motorfordron året om. I övrigt beslutar samfälligheten om i vilket skick vägen skall hållas och om i vilket skick byggnaden på lotten S 1 skall hållas och om i vilket skick lotten S2 skall hållas.

Samfälligheten äger rätt till tillträde till lotterna A-E, (mark och hus) i erforderlig utsträckning för tillsyn, reparationer och underhåll av och åtkomst av gemensamhetsanläggningen.

Särskilda föreskrifter: Vid utförande och drift av gemensamhetsanläggningen skall samfälligheten rätta sig efter de föreskrifter och bestämmelser i plan- och bygglagen (PBL) eller är utfärdade resp kan komma att utfärdas enligt PBL eller annan lagstiftning i fråga om drift, underhåll mm av anläggningen (exv underhållsskyldighet, skyddsföreskrifter mm). Vidare åligger det delägarna att vid utnyttjandet av gemensamhetsanläggningen inte vidta åtgärder som äventyrar dess funktion.

Beslut om andelstal

Kostnaderna för anläggningens utförande och drift skall fördelas mellan deltagande fastigheter efter lika andelstal (1/5, dvs 20%, var).

I tjänsten



Carl-Olof Gräns
Förämningslantmätare

Framställd genom

utdrag ur förrättningskartan
aktbilaga KA


Reg karta, lägesangivning
Fk 118 20

Skala ca
1:1000



För gemensamhetsanläggning
upplåtet utrymme

TJUSTA 2:1

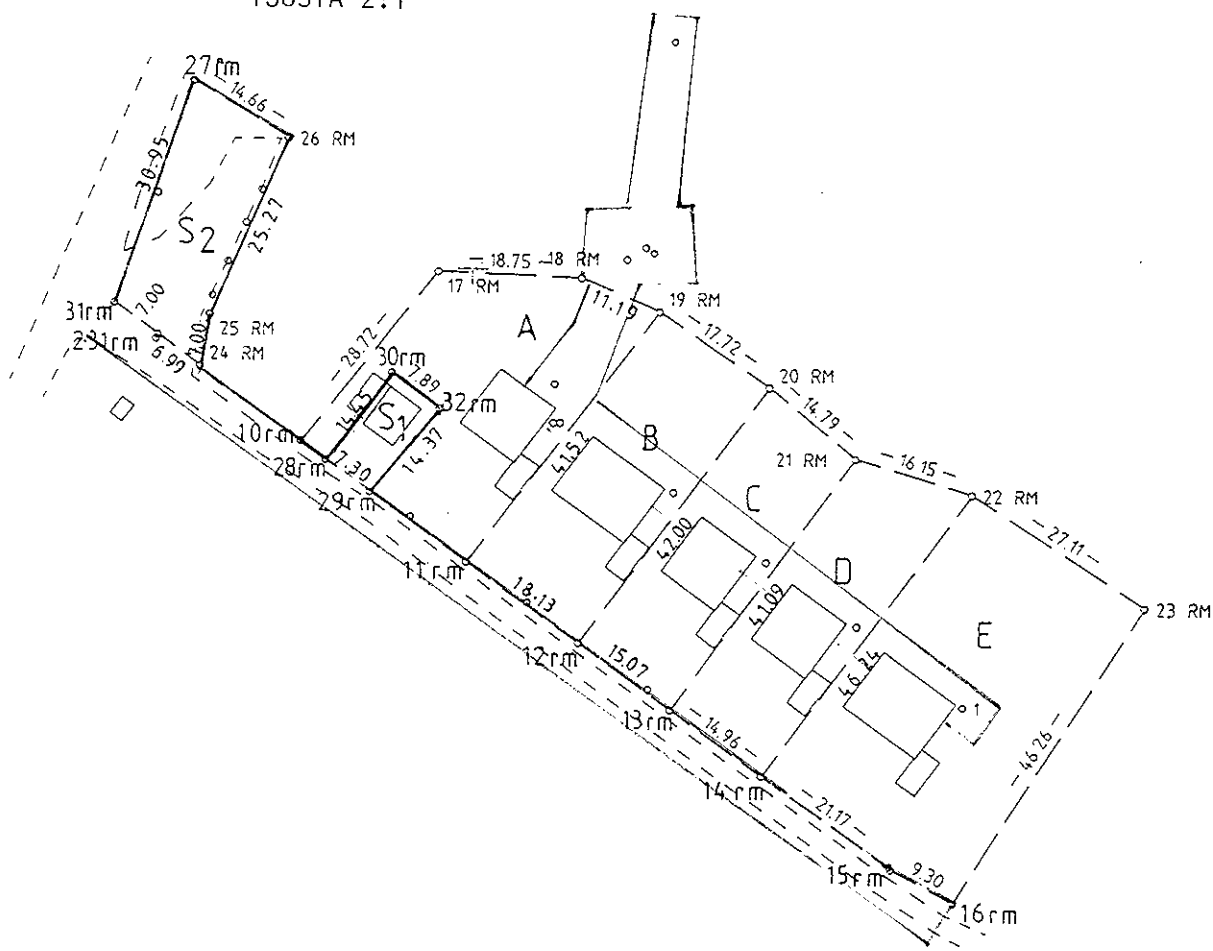

Stockholms västra lantmäteridistrikt

1988-10-13

AB3:141-87-9

Arende		Kommun	Län
Fastighetsreglering berörande ASKE 1:1, 2:1, 3:1 4:1, 5:1, 6:1, 9:1, 10:1, 11:1 (gemensam ägovidd) jämte avstyckning och anläggningsförrättning		Upplands Bro	Stockholm
Registerområde		Registreringsdatum	Dnr
Upplands Bro		1988-12-16	88/1515
		☒ Uppgift om åtgärd för rättningen avsett har införts i fastighetsregistret.	
		 För fastighetsregistermyndigheten	

Fastighet, område m m 1	Fig 2	Area hektar, m ²		± ändring/ 4 summa	Ägare, uppgifter till lokal skattemyndighet och andra anmärkningar 5
		avstår 3a	erhåller 3b		
<u>Aske 1:1</u>		Överföring av andel i för Aske 1:1, 2:1, 3:1, 4:1, 5:1 6:1, 9:1, 10:1 och 11:1 gemensam ägovidd och i Aske ga:1. Fastigheten erhåller alla de på Aske 2:1, 3:1, 4:1, 5:1, 6:1, 9:1, 10:1 och 11:1 belöpande andelarna o den gemensamma ägovidden och i Aske ga:1. Verkan på gemensamhetsanläggning Fastighetsregleringen medför att Aske 1:1 erhåller alla de på Aske 2:1, 3:1, 4:1, 5:1, 6:1, 9:1, 10:1 och 11:1 belöpande andelarna i Aske ga:1. Verkan på ledningsrätt Fastighetsregleringen medför att ledningsrätten som upplåtitis i Aske 1:1, 2:1, 3:1, 4:1, 5:1, 6:1, 9:1, 10:1 och 11:1 till förmån för Bro-Bålsta Elverk i fortsättningen belastar Aske 1:1 och upphör att gälla i de utplånade fastigheterna.			Stockholms kommuns fastighetskontor Fastigheten bör tillföras 1/2 mtl från Aske 2:1, 1 mtl från Aske 3:1, 1 mtl från Aske 4:1, 1 mtl från Aske 5:1, 1 mtl från Aske 6:1, 1 mtl från Aske 9:1, 1 mtl från Aske 10:1 samt 1/4 mtl från Aske 11:1. Aske ga:1 tillkommen vid anläggningsförrättning reg 1986-06-04 (akt 0139-86/7). Ledningsrätt tillkommen vid ledningsrättsförrättning reg 1985-03-28 (akt 0139-85/2).
<u>Aske 2:1</u>		Överföring av andel i för Aske 1:1, 2:1, 3:1, 4:1, 5:1, 6:1, 9:1, 10:1 och 11:1 gemensam ägovidd och i Aske ga:1. Fastigheten avstår samtliga andelar till Aske 1:1. Fastigheten utplånas.			Stockholms fastighetskontor Fastighetens mantal (1/2 mtl) bör överflyttas till Aske 1:1.
<u>Aske 3:1</u>		Överföring av andel i för Aske 1:1, 2:1, 3:1, 4:1, 5:1, 6:1, 9:1, 10:1 och 11:1 gemensam ägovidd och i Aske ga:1. Fastigheten avstår samtliga andelar till Aske 1:1. Fastigheten utplånas.			Stockholms kommuns fastighetskontoret Fastighetens mantal (1 mtl) bör överflyttas till Aske 1:1.

		Areal hektar, m ²		Ägare, uppgifter till lokal skattemyndighet och andra anmärkningar
Fastighet, område m m	Fig	delareal	ändring/summa	
1	2	3	4	5
<u>Aske 4:1</u>	Överföring av andel i för Aske 1:1, 2:1, 3:1, 4:1, 5:1, 6:1, 9:1, 10:1 och 11:1 gemensam ägovidd och i Aske ga:1. Fastigheten avstår samtliga andelar till Aske 1:1 Fastigheten utplånas.			Stockholms kommuns fastighetskontor Fastigheten mantal (1 mtl) bör överflyttas till Aske 1:1.
<u>Aske 5:1</u>	Överföring av andel i för Aske 1:1, 2:1, 3:1, 4:1, 5:1, 6:1, 9:1, 10:1 och 11:1 gemensam ägovidd och i Aske ga:1. Fastigheten avstår samtliga andelar till Aske 1:1. Fastigheten utplånas.			Stockholms kommuns fastighetskontor Fastighetens mantal (1 mtl) bör överförs till Aske 1:1.
<u>Aske 6:1</u>	Överföring av andel i för Aske 1:1, 2:1, 3:1, 4:1, 5:1, 6:1, 9:1, 10:1 och 11:1 gemensam ägovidd och Aske ga:1. Fastigheten avstår samtliga andelar till Aske 1:1. Fastigheten utplånas.			Stockholms kommuns fastighetskontor Fastighetens mantal (1 mtl) bör överflyttas till Aske 1:1.
<u>Aske 9:1</u>	Överföring av andel i för Aske 1:1, 2:1, 3:1, 4:1, 5:1, 6:1, 9:1, 10:1 och 11:1 gemensam ägovidd och i Aske ga:1. Fastigheten avstår samtliga andelar till Aske 1:1. Fastigheten utplånas.			Stockholms kommuns fastighetskontor Fastighetens mantal (1 mtl) bör överflyttas till Aske 1:1.
<u>Aske 10:1</u>	Överföring av andel i för Aske 1:1, 2:1, 3:1, 4:1, 5:1, 6:1, 9:1, 10:1 och 11:1 gemensam ägovidd och i Aske ga:1. Fastigheten avstår samtliga andelar till Aske 1:1. Fastigheten utplånas.			Stockholms kommuns fastighetskontor Fastighetens mantal (1 mtl) bör överflyttas till Aske 1:1.

Fastighet, område m m 1	Fig 2	Area hektar, m ² delarea 3	± ändring/summa 4	Ägare, uppgifter till lokal skattemyndighet och andra anmärkningar 5
<u>Aske 11:1</u> Överföring av andel i för Aske 1:1, 2:1, 3:1, 4:1, 5:1, 6:1, 9:1, 10:1 och 11:1 gemensam ägovidd och i Aske ga:1. Fastigheten avstår samtliga andelar till Aske 1:1. <u>Fastigheten utplånas.</u> Ersättning: Ingen <u>AVSTYCKNING FRÅN TJUSTA 2:1</u> <u>Lotten A</u> = Tjusta 2:15 865 <u>Lotten B</u> = " 2:15 748 <u>Lotten C</u> = " 2:17 620 <u>Lotten D</u> = " 2:18 660 <u>Lotten E</u> = " 2:19 1342 <u>Nya servitut 1-4</u> Rätt till tillträde till an- gränsande fastighet för åtkomst av i fastighetsgräns uppförd byggnad i anslutning till före- kommande tillsyns-, reparations- och underhållsåtgärder. 1 Till förmån för: Lotten A. Belastar: Lotten B. 2 Till förmån för: Lotten B Belastar: Lotten C. 3 Till förmån för: Lotten C. Belastar: Lotten D. 4 Till förmån för: Lotten D. Belastar: Lotten E. <u>NYBILDNING AV SAMFÄLLIGHET</u> <u>Lotten S = Tjusta s:5</u> 527 Området S1 109 Området S2 418 <u>Nytt servitut 5</u> Rätt att behålla, underhålla och förnya dels befintlig el-				
				Stockholms kommuns fastighets- kontor
				Fastighetens mantal (1/4 mtl) bör överflyttas till Aske 1:1
				Byggnadsstyrelsen 106 43 STOCKHOLM -210
				" -
				" -
				" -
				" -
				" -
				Delaktighet i samfälligheten:
				Lotten A 20%
				" B 20%
				" C 20%
				" D 20%
				" E 20%

FASTIGHETSBILDNINGSMYNDIGHETEN

Stockholms västra lantmäteridistrikt

BESKRIVNING

Datum
1988-10-13

Sida

4

Aktbilaga

BE 1

Dnr
AB 3:141-87-9

Fastighet, område m m 1	Fig 2	Areal hektar, m ² delareal 3	Ändring/summa 4	Ägare, uppgifter till lokal skattemyndighet och andra anmärkningar 5
		utrustning (kabel m m) till förrådsbyggnaden på lotten S1, dels befintlig el-undercentral i samma byggnad, Till förmån för: Tjusta 2:1. Belastar: Dels lotten A (såvitt avser el-kabel), dels lotten S (såvitt avser kabel och elunder- central).		
AVSTYCKNIG FRÅN ASKE 1:1				
Lotten F = Aske 1:2			137 229	Byggnadsstyrelsen 106 43 STOCKHOLM -825
		Nya servitut 1 Rätt att för parkering av per- sonbilar begagna befintlig par- keringsplats, betecknat x på kartan, samt rätt att begagna den befintliga vägen norr och nordost om lotten F, på kartan betecknat a. Till förmån för: Lotten F. Belastar: Aske 1:1. 2 Rätt att behålla, underhålla och förnya befintlig huvudvatt- enledning från huvudvattentäkt inom Skrämså till befintligt vattentorn inom lotten F, på kartan betecknat y, samt inom lotten F befintliga distribu- tionsledningar från vattentor- net till Aske 1:1 m fl. Till förmån för: Aske 1:1 Belastar: Lotten F.		

I tjänsten

C. Gräns
Carl-Olof Gräns

Förrättningslantmätare

FASTIGHETSBILDNINGSMYNDIGHETEN
Lantmäteriet i Sigtuna kommun

TEKNISK BESKRIVNING
871111

AKTBIL BE 2
DNR 141-87
1


AVSTYCKNING
ASKE 1:1
UPPLANDS BRO

Koordinatförteckning (), lotterna A-E.

	PUNKT NR	X	Y	MARK
BRO GRA	10	527.12	477.65	RM
	11	511.23	499.73	RM
	12	500.67	514.46	RM
	13	491.88	526.71	RM
	14	483.16	538.86	RM
	15	470.82	556.07	RM
	16	466.50	564.30	RM
	17	549.63	495.49	RM
	18	548.91	514.23	RM
	19	544.53	524.53	RM
	20	534.61	539.21	RM
	21	525.26	550.67	RM
	22	520.53	566.11	RM
	23	505.73	588.82	RM

RM = rör i mark
RB = rör i berg
RS = rör i sten
RN = råsten
G- = gammal-.....
HS = hål i sten

I tjänsten

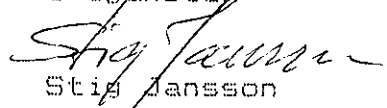
Stig Jansson

FASTIGHETSBILDNINGSMYNDIGHETEN
Lantmäteriet i Sigtuna kommun

TEKNISK BESKRIVNING
881004

AKTBIL BE 3
DNR AB3 14187
1

AVSTYCKNING
ASKE
UPLANDS BRO KOMMUN

Koordinatförteckning (), lotten S (lotten S1 och S2).

	PUNKT NR	X	Y	MARK
BRO GRA	23	541.07	458.58	RM
	24	536.96	464.18	RM
	25	543.83	465.44	RM
	26	567.04	475.43	RM
	27	574.55	462.84	RM
	28	524.69	480.92	RM
	29	520.42	486.84	RM
	30	536.25	489.59	RM
	31	545.22	452.95	OM
	32	531.55	495.93	RM

rm = rör i mark
rs = rör i sten
om = omarkerad
g- = gammalt-
rb = rör i berg
rg = rör i gjutning

I tjänsten:

Stig Jaansson
Stig Jaansson

FASTIGHETSBILDNINGSMYNDIGHETEN
LANTMATERIET

TEKNISK BESKRIVNING

AKTBIL BE 4
DNR AB3 141-87
1

871204

AVSTYCKNING
ASKE 1:1
UPLANDS BRO

Koordinatförteckning () , lotten F

	PUNKT NR	X	Y	MARK
ASKE GRA	24	3024.51	2017.80	RM
	25	2996.27	2017.79	RM
	26	2966.37	2025.18	RM
	27	2930.92	2044.17	RM
	28	2936.91	2132.53	RM
	29	3013.80	2217.24	RM
	30	3047.57	2253.92	RM
	31	3012.64	2287.48	RM
	32	2993.73	2300.77	RM
	33	2961.30	2318.46	RM
	34	2940.99	2324.02	RM
	35	2931.66	2319.81	RM
	36	2907.63	2304.22	RM
	37	2714.91	2434.00	RM
	38	2696.63	2469.29	RM
	39	2617.74	2525.78	RM
	40	2604.67	2532.26	RM
	41	2450.35	2502.43	RM
	42	2434.99	2496.00	RM
	43	2389.00	2488.69	RM
	44	2448.42	2399.84	RM
	45	2520.71	2338.63	RM
	46	2626.59	2250.01	RM
	47	2667.07	2216.80	RM
	48	2715.60	2184.56	RM
	49	2808.29	2123.63	RM
	50	2548.85	2544.76	RM
	51	2523.82	2543.87	RM
	52	2492.16	2545.41	RM
	53	2481.97	2541.57	RM
	54	2353.32	2491.20	RM

rm = rör i mark
rs = rör i sten
stp= staketstolpe
g- = gammalt-
rb = rör i berg
om = omarkerad

I tjänsten

Stig Jansson

1988-10-13

AB3:141-87-9

Ärende	Avstyckning från ASKE 1:1 och TJUSTA 2:1 jämte fastighetsreglering och anläggningsförrättning.		
	Registerområde	Kommun	Län
	Upplands-Bro	Upplands-Bro	Stockholm
Förrättningslantmätare	Namn	Handläggningsställe	
	Carl-Olof Gräns	FBM:s kontor	
Protokollförare	Namn	Handläggning utan sammanträde	☒ med sammanträde
	Densamme		
Sakägare; yrkande; fastighetsbildningsbeslut, skäl	Namn m m		
	För Aske 1:1, 2:1, 3:1, 4:1, 5:1, 6:1, 9:1, 10:1 och 11:1 (gemensam ägovidd) Tjusta 2:1: Stockholms stad (ägare), företrädd av Sven Svensson.		
Yrkande	För styckningslotten: Byggnadstyrelsen, grundhandling se aktbilaga B, företrädd av Svein Nyrreröd (fullmakt se aktbilaga 1 grundhandlingen skall anses avse även delar av Aske gård ingående Tjusta 2:1. Se ansökningsen, aktbilaga A. Utstakning av styckningslotterna har skett vid besiktning på marken jämte samråd under hand, varvid partsombuden yrkat - nybildning av servitut till förmån för styckningslotterna avseende vägrätt och parkeringsutrymme för kursgården (lotten F) och skötselservitut avseende i fastighetsgränser uppförda byggnader (lotterna A-E) samt rätt till förmån för stamfastigheten att behålla viss elutrustning i försold byggnad, och behålla befintliga vattenledningar inom lotten F. - att för lotten A-E gemensamma utrymmen skall utläggas som samfällad mark för lotterna A-E och samma lotter gemensamma anordningar (va-anläggning) jämte förledningar, centralantenn anläggas, förrådsbyggnad m m) skall inrättas som gemensamhetsanläggning, - fastighetsreglering varigenom Aske 2:1, 3:1 m fl fastigheter, ingående i den Aske 1:1, 2:1, 3:1 m fl fastigheter gemensamma ägovidden, överförs till Aske 1:1, vilket ansetts påkallat för att en lämpligare och mera ändamålsenlig fastighetsindelning erhållas. Gemensamhetsanläggningen skall förvaltas ^{genom} sk delägarförvaltning enligt 6 § lagen om förvaltning av samfälligheter (SFS 1973:1150) varvid delägarna har att gemensamt besluta om förekommande förvaltningsåtgärder (underhåll, drift m m).		
Fastighetsbildningsbeslut och anläggningsbeslut	SKÄL		
	Avstyckning		
	Ändamål: bostadsbebyggelse (lotterna A-E, befintliga enbostadshus) respektive utbildningsändamål (lotten F).		

För berörd ägotrakt gäller inte detaljplan eller andra särskilda bestämmelser för marks bebyggande.

Byggnadsnämnden har lämnat medgivande till fastighetsbildningen, se aktbilaga C

Fastighetsbildningen strider inte mot bestämmelserna i 3 kap 3 § fastighetsbildningslagen FBL.

Styckningslotterna är lämpliga för sina ändamål. Stamfastigheten är en bärkraftig jordbruksfastighet; fastighetsbildningen medför inte olägenhet av någon betydelse för jordbruksnäringen.

Fastighetsregleringen

Båtnadsvillkoret i 5 kap 4 § första stycket FBL är att anse som uppfyllt.

Fastighetsregleringen kan genomföras med iakttagande av villkoren i 5 kap 3 § FBL och utan hinder av föreskrifterna i 5 kap samma lag i övrigt.

Inrättandet av gemensamhetsanläggning

Inrättandet av gemensamhetsanläggningen sker enligt överenskommelse, se aktbilaga B

Inrättandet av gemensamhetsanläggning är av väsentlig betydelse för berörda fastigheter.

Inrättandet av gemensamhetsanläggningen kan ske med iakttagande av bestämmelserna i 7-11 §§ anläggningslagen.

BESLUT

Fastighetsbildningen skall ske enligt karta och beskrivning, aktbilaga KA1-2 och BE1-4.

Avstyckad fastighet skall inte besväras av fordran som avses i 10 kap 3 § första stycket FBL.

Anläggningsbeslut och beslut om andelstal, se aktbilaga AB1 och AB2.

Tillträde

Tillträde till för gemensamhetsanläggning upplåtet utrymme skall ske så snart anläggningsbeslutet vunnit laga kraft.

Ersättningsbeslut

SKÄL

Av fastighetsregleringen berörda fastigheter har samma ägare.

Anläggningens inrättande är väsentligen utan betydelse för sådan rättsägare som avses i 16 § andra stycket och 32 § andra stycket anläggningslagen.

De i Aske 1:1, 3:1 m fl (ingående i för Aske 1:1, 2:1, 3:1 m fl gemensam ägovidd) inskrivna servituten är inskrivna jämväl i Aske 1:1, varför regleringen väsentligen är utan betydelse för respektive servitutshavare.

Stockholms västra lantmäteridistrikt

1988-10-13

AB3:141-87-9

BESLUT

Någon ersättning skall inte betalas.

Fördelning av
förrättningskost-
nader

Byggnadsstyrelsen betalar samtliga förrättningskostnader.

Aktmottagare

Byggnadsstyrelsen. Extra kopia skall tillställas Stockholms stad.

Avslutningsbeslut
och besvärshänvis-
ning

Förrättningen avslutas. Om Ni vill överklaga förrättningen skall Ni skriva till Stockholms tingsrätt, fastighetsdomstolen, Box 8307, 104 20 STOCKHOLM.

Tingsrätten måste ha fått Er skrivelse inom fyra veckor från avslutningsdagen annars kan man inte ta upp den till behandling.

Detta innebär att Ni måste posta Er skrivelse i så god tid att den kommit in till tingsrätten senast torsdagen den 10 november 1988.

Tala om i Er skrivelse vad Ni anser skall ändras och varför. Skicka med två kopior av skrivelsen. Ange också vilken förrättning Ni överklagar tex genom att anteckna förrättningens diarienummer.

Vid protokollet

Protokollet uppsatt 1988-10-/3


Carl-Olof Gräns


Förrättningslantmätare

ANSÖKAN

om lantmäteriförrättning

Datum

1987-05-25

Aktbilaga A

1 (2)

1987-05-25
 ADD: 141-87-9

Sänds till

Fastighetsbildningsmyndigheten
 Stockholms västra lantmäteridistrikt
 Box 6415
 113 82 STOCKHOLM

- Ansökan om avstyckning av överlätet område skall göras inom 6 månader från det att köpehandling e d undertecknades. Även förvärvaren får ansöka om avstyckning.
- Om sökanden är dödsbo bör bestyrkt kopia av bouppteckningen bifogas.
- Om ansökan görs genom ombud skall fullmakt bifogas.
- Företrädare för bolag, förening e d skall bifoga registreringsbevis eller protokollsutdrag.

TEXTA GÄRNA!

Person- uppgifter	Namn (sökande)	Byggnadsstyrelsen	Personnummer	Org. nr
	Postutdelningsadress		Telefon, bostaden (även riktnr)	
	Postnummer och ortnamn	106 43 STOCKHOLM	Telefon, arbetet (även riktnr)	
	Fastigheter eller delar av fastigheter som ägs av sökanden			
	Aske 1:1, Håtuna, Upplands Bro kommun			
Önskad åtgärd	Namn (sökande)		Personnummer	
	Postutdelningsadress		Telefon, bostaden (även riktnr)	
	Postnummer och ortnamn		Telefon, arbetet (även riktnr)	
	Fastigheter eller delar av fastigheter som ägs av sökanden			
Området skall an- vändas till	☒ Avstyckning	☐ Fastighetsreglering	☐ Fastighetsbestämning	
	☐ Sammanläggning	☐ Klyvning	☐ Anläggningsförrättning	
	☐ Ledningsrättsförrättning	☐ Något annat, ange vad		
	Närmare beskrivning av åtgärden - Vilka fastigheter berörs? (Ange även socken och kommun)			
	Avstyckning av Aske kursgård, samt av fem st bostäder söder om kursgården enligt § 1 i avtal 1987-01-28 mellan staten och Stockholms kommun			
Under- skrift	☒ helårsbostad	☐ fritidsbostad	☐ jord- eller skogsbruk	
	☒ något annat, ange vad	kursgård för AMS		
	Ansökan omfattar även i tillämpliga delar sid 2. Samtliga sökande skall skriva under denna ansökan.			
	Om någon fastighet har flera delägare skall samtliga skriva under ansökan. Handläggningen underlättas om också alla andra som berörs av förrättningen skriver under.			
	Sökande	Sökande		
Under- skrift	Byggnadsstyrelsen, Fastighetsbyrån			
	Sökande	Sökande		
	Svein Nyreröd			
	Sökande	Sökande		

Bebyggelse, tillstånd, dispenser	☒ Området är bebyggt med Områdena är bebyggda med kursgård resp bostäder.	
	☐ Området är obebyggt	☐ Byggnadslov har inte sökts
	☐ Byggnadslov eller dispens har beviljats den	
	☐ Positivt förhandsbesked om byggnadslov har erhållits den	
Kopia av karta och handlingar	Ett exemplar av karta och handlingar erhålls utan extra kostnad Sänds till Byggnadsstyrelsen, Fastighetsbyrån, 106 43 STOCKHOLM	
	Extra kopia av karta och handlingar sänds till Stockholms fastighetskontor	Betalas av Byggnadsstyrelsen
Förrätt- nings- kostnader	För lantmäteriförrättning utgår avgift enligt särskild prislista som finns hos fastighetsbildningsmyndigheten. Avgift utgår till viss del även om det som ansökan avser inte går att genomföra (avvisade, inställda ärenden). Är Ni överens om hur förrättningskostnaderna skall fördelas, så ange det här (En blivande köpare - kontrakt ännu inte skrivet - kan inte ta på sig att betala förrättningskostnaderna.)	
Andra som berörs	Namn Stockholms fastighetskontor	
	Personnummer (om det är känt)	
	Postutdelningsadress Jan Hallgren	
	Telefon bostaden (även riktnr)	
	Postnummer och ortnamn Box 8311	
	Telefon arbetet (även riktnr)	
	104 20 STOCKHOLM	
	Ägare till följande fastigheter eller delar av fastigheter Aske 1:1	
Över- låtelse- handling	Finns köpehandling, skriftlig överenskommelse e d ?	
	☐ Ja, daterad den 28 januari 1987	☐ Nej
	Betalas av	
	☐ Jag vill att lantmäteriet upprättar överlåtelsehandling	
	Betalas av	
	☐ Jag vill att lantmäteriet upprättar värdeintyg	
Värdeintyg	Betalas av	
Lagfart	☐ Jag vill att lantmäteriet ansöker om lagfart	
Övriga upplys- ningar	En fastighet skall bildas för kursgården och en fastighet för var och en av enfamiljsbostäderna	
		
Myndig- hetens anteck- ningar	Handläggningen av förrättningen överlätes på	Övriga anteckningar
		

2) Ägare till fastighet som påverkas, innehavare av servitut eller nyttjanderätt som kan påverkas, person som har köpt eller skall köpa område som skall avstyckas.

- Bifoga bestyrkta kopior av de handlingar Ni här ovan kryssat för att Ni har.
- En köpehandling e d kan bli ogiltig om inte en bestyrkt kopia av den sänds in.

Svenska staten och Stockholms kommun
Byggnadsstyrelsen och Stockholms fastighetsnämnd
Markbytesavtal

Mellan svenska staten genom byggnadsstyrelsen och Stockholms kommun genom fastighetsnämnden, här nedan kallade staten respektive kommunen, har - under förutsättningar som anges i § 12 här nedan - träffats följande

AVTAL

§ 1

Områden som överlåtes till staten

Mom 1. Aske gård, Upplands - Bro

Kommunen överlåter till staten med äganderätt de delar av fastigheten Aske 1:1 i Håtuna församling i Upplands - Bro kommun som har ungefärligen angivits på bilagda karta (del av ekonomiska kartan nr 11 i Uppsala 2 a Håtuna i skala 1:10 000), **bilaga 1**.

Mom 2. Del av Fredhäll 1:4

Kommunen överlåter till staten med äganderätt den del av fastigheten Fredhäll 1:4 inom St: Görans församling i Stockholm som har ungefärligen angivits på bilagda karta (del av primärkarta nr 54 A och B i skala 1:1000), **bilaga 2**.

Mom 3

De särskilda villkor som gäller för överlåtelserna har angivits i § 7 för Aske gård och i § 8 för Fredhäll 1:4.

§ 2

Fastigheter som överlåtes till kommunen

Mom 1. Adlern Mindre 18

Staten överlåter till kommunen med äganderätt fastigheten Adlern Mindre 18 inom Gustav Vasa församling i Stockholm.

Mom 2 Jordgubben 9

Staten överlåter till kommunen med äganderätt fastigheten Jordgubben 9 inom Kungsholms församling i Stockholm.

JH

Mom 3

De särskilda villkor som gäller för överlåtelseerna har angivits i § 9 för Adlern Mindre 18 och i § 10 för Jordgubben 8.

§ 3

Mellangift

Staten skall den 1 juni 1987 betala sjuhundrafemtiotusen (750 000) kronor i mellangift till kommunen.

§ 4

Utredningar avseende område söder om Bergiusvägen samt Skepps- och KastellholmarnaMom 1 Område söder om Bergiusvägen

Parterna är överens om att som planärende utreda förutsättningarna för bostadsbebyggelse inom det område söder om Bergiusvägen på Norra Djurgården som har angivits på bilagda karta (del av primärkarta nr 6 och 16 i skala 1:2000). **bilaga 3.**

Mom 2 Skepps- och Kastellholmarna

Parterna är överens om att närmare överlägga om den framtida användningen av Skepps- och Kastellholmarna och att i samband därmed utreda bland annat stadsplanläggning av holmarna.

§ 5

Stadsplan för område vid Liljeholmstorg

Staten har genom avtal med kommunen 17 januari och 1 maj 1984 förvärvat ett område av fastigheterna Liljeholmen 1:1 och Årsta 1:1 inom Hägerstens församling. Enligt avtalet skall stadsplan för området ha fastställts senast den 1 oktober 1987.

Parterna är överens om att framflytta tidpunkten för fastställelse av stadsplan till den 1 oktober 1989.

§ 6

Stadsplan för Starrbäcksängenområdet

I avtal av den 28 januari och 24 februari 1986 har parterna kommit överens om riktlinjer för utformningen av stadsplan för Starrbäcksängenområdet och kvarteret Svea Artilleri.

Parterna är överens om att det område som har angivits på bilagda karta (del av en stadsplaneskiss för Starrbäcksängenområdet i skala 1:1000). **bilaga 4** skall i stadsplan reserveras för bostadsändamål i stället för område för allmänt ändamål. På skissen inritade nybyggnader utanför det angivna området är endast en tillfällig illustration till stadsplan.

JH

Parterna är vidare överens om att det angivna området sedan nuvarande användning upphört skall, om staten så begär, inlösas av kommunen till det värde området då skulle komma att ha om det i stadsplan angivits som område för allmänt ändamål.

§ 7

Aske gårdMom 1

De överlåtna områdena tillträds av staten den 1 juni 1987.

Mom 2

Staten skall äga rätt att nyttja vattentäkt, ledningar och vattentorn och därmed sammanhörande anläggningar som är belägna utanför det överlåtne området. Kommunen skall äga rätt att nyttja motsvarande anläggningar som är belägna inom till staten överlåtne områden i den mån så behövs för de områden som kommunen behåller.

Kostnaderna för underhåll, förnyelse och komplettering av de sålunda gemensamma anläggningarna skall fördelas mellan parterna i förhållande till förbrukade vattenmängder.

För gemensamma anläggningar skall på parts begäran bildas en samfällighet enligt anläggningslagen.

Mom 3

Staten skall äga rätt att nyttja och vid behov förnya och komplettera rör och andra anläggningar belägna utanför förvärvade områden som hör till statens avloppsreningsverk inom förvärvade områden.

Kommunen skall inte drabbas av några kostnader på grund härav.

Mom 4

Kostnader för underhåll av tillfartsvägar skall fördelas enligt lagen om enskilda vägar.

§ 8

Del av Fredhäll 1:4Mom 1

Området tillträds av staten den 1 juni 1987.

Mom 2

Området skall sammanläggas med fastigheten Ormbäraren 5.

Mom 3

Parterna skall verka för att stadsplan fastställs så att området kan användas för allmänt ändamål (telestation) och att televerket utan hinder av gällande stadsplan och fastighetsindelning får utföra tillbyggnad av befintlig telestation i huvudsak enligt skrivelse till byggnadsnämnden den 15 september 1986 och den 1 december 1986 med till den senare skrivelsen fogad ritningsförteckning daterad den 14 november 1986. Televerket skall - under villkor att vederbörliga tillstånd lämnas - äga rätt att påbörja byggnadsarbeten inom området den 30 mars 1987. Om avtalet inte godkänns är televerket skyldigt att återställa området.

§ 9

Adlern Mindre 18Mom 1

Fastigheten tillträds av kommunen den 1 juni 1987. Televerket skall dock äga rätt att vederlagsfritt kvarsitta på fastigheten till dess att televerket har överflyttat verksamheten till ny telestation på den angränsande fastigheten Adlern Mindre 17. dock längst till den 1 januari 1988. Televerket skall underrätta fastighetskontoret tre månader i förväg om slutlig tidpunkt för frånträde av fastigheten Adlern Mindre 18.

Mom 2

Parterna har förutsatt att fastigheten skall användas för bostadsändamål. Om fastigheten tas i anspråk för annat ändamål skall om staten så begär, ersättningen för fastigheten omprövas med utgångspunkt i det värde fastigheten har för sådant ändamål.

Mom 3

I fastigheten mynnar en horisontellt dragen ort och en stigort mellan höjderna + 12,20 och + 21,98. Orten avslutas i fastighetens nuvarande källarplan. Orten skall vid frånträdet av fastigheten tillslutas av staten på egen bekostnad genom anordning i tomtgränsen mellan fastigheterna Adlern Mindre 17 och 18.

Före eventuell sprängning i anslutning till stigorten skall samråd ske med televerket rörande säkerheten för televerkets anläggningar inom fastigheten Adlern Mindre 17. Kommunen skall inte drabbas av särskilda kostnader på grund härav.

§ 10

Jordgubben 8Mom 1

Fastigheten tillträds av kommunen den 1 juni 1987. Televerket skall dock äga rätt att vederlagsfritt kvarsitta på fastigheten till dess att televerket har överflyttat verksamheten till ny telestation på den angränsande fastigheten Jordgubben 8. Televerket skall ett år i förväg underrätta fastighetskontoret om tidpunkt för frånträde av fastigheten Jordgubben 8.

Mom 2

Parterna har förutsatt att fastigheten skall användas för bostadsändamål. Om fastigheten tas i anspråk för annat ändamål skall, om staten så begär, ersättningen för fastigheten omprövas med utgångspunkt i det värde fastigheten har för sådant ändamål.

Mom 3

Vid frånträdet av fastigheten skall befintlig öppning i källarplan mot kabelsamlingskällare under Polhemsgatan tillslutas av staten på egen bekostnad.

§ 11

Gemensamma överlåtelsevillkorMom 1

Områdena och fastigheterna överlåtes i det skick de befinner sig på den dag de avträds till motparten. Parterna avstår med bindande verkan från varje anspråk på grund av föreliggande fel och brister.

Det förutsätts att parterna från och med undertecknande av detta avtal inte vidtar - respektive underlåter att vidta - åtgärder som inte förutsätts i avtalet och som kan medföra att genom avtalet överlåten egendom väsentligen försämras.

Mom 2

Vardera parten garanterar att överlåten egendom på tillträdesdagen är fri från inteckningar och inskrivna rättigheter och inte, i vidare mån än som följer av detta avtal, besväras av servitut, nyttjanderätt eller annan rätt som utan inskrivning eller inteckning kan göras gällande mot varje ägare av egendomen.

Mom 3

Vardera parten skall på tillträdesdagen till den andra överlämna handlingar rörande förvärvad egendom, vilka är av beskaffenhet att böra tillkomma fastighetsägare.

JH

Mom 4

Skatter, onera och andra utgifter avseende tiden före respektive tillträdesdag betalas av den som överlåter egendom och avseende tiden från och med tillträdesdagen av den som förvärvar egendom, oavsett om betalning skall ske före eller efter tillträdet. Inkomster fördelas på motsvarande sätt.

Mom 5

Särskilda överlåtelsehandlingar skall utfärdas om part så begär.

Mom 6

Staten ansöker om och bekostar fastighetsbildning beträffande förvärven enligt § 1.

Mom 7

Staten skall genom detta avtal anses ha fullgjort sina förpliktelser avseende på förvärvad egendom belöpande ersättning för gatukostnad som kan grundas på gällande stadsplan och i detta avtal förutsatt kommande stadsplan.

Mom 8

Den som förvärvar egendom övertar utan särskild ersättning härför de allframtidsförsäkringar som nu eller efter fastighetsbildning finns eller kommer att finnas i egendomen.

Mom 9

Om stadsplan eller fastighetsbildning inte kommer till stånd eller får väsentligt annat innehåll än parterna har förutsatt skall överenskommande träffas med anledning av de sålunda ändrade förhållandena.

§ 12

Slutligt godkännande

Avtalet är förfallet utan rätt till ersättning för någondera parten, om avtalet inte har godkänts av Stockholms byggnadsnämnd före den 1 mars 1987 och av Stockholms kommunfullmäktige före den 30 april 1987 genom beslut som vinner laga kraft samt av regeringen före den 25 maj 1987.

JH

§ 13

Bemyndigande

Parterna förutsätter att byggnadsstyrelsen för statens del och fastighetsnämnden för kommunens del samtidigt med de slutliga godkännandena enligt § 12 bemyndigas träffa överenskommelser om jämkningar av och tillägg till detta avtal, innefattande rätt att förnya avtalet om överlåtelse inte kan fullföljas på grund av att fastighetsbildning inte kan ske i enlighet med avtalet.

Av avtalet är två likalydande exemplar upprättade och utväxlade.

Stockholm 1987-01-28
BYGGNADSSTYRELSEN

Thomas Norell

Svein Nyreröd

Stockholm 1987-01-28
För fastighetsnämnden

Stig Johnson

Jan Hallgren

Bevittnas:

Inge Lilliehöök

Susanne Ericsson


FOTOKOPIA

likalydande med originalet, intygar:

Jan Hallgren

Utskrift
1986-11-28


Bilaga 1
till avtal mellan byggnadsstyrelsen
och Stockholms fastighetsnämnd

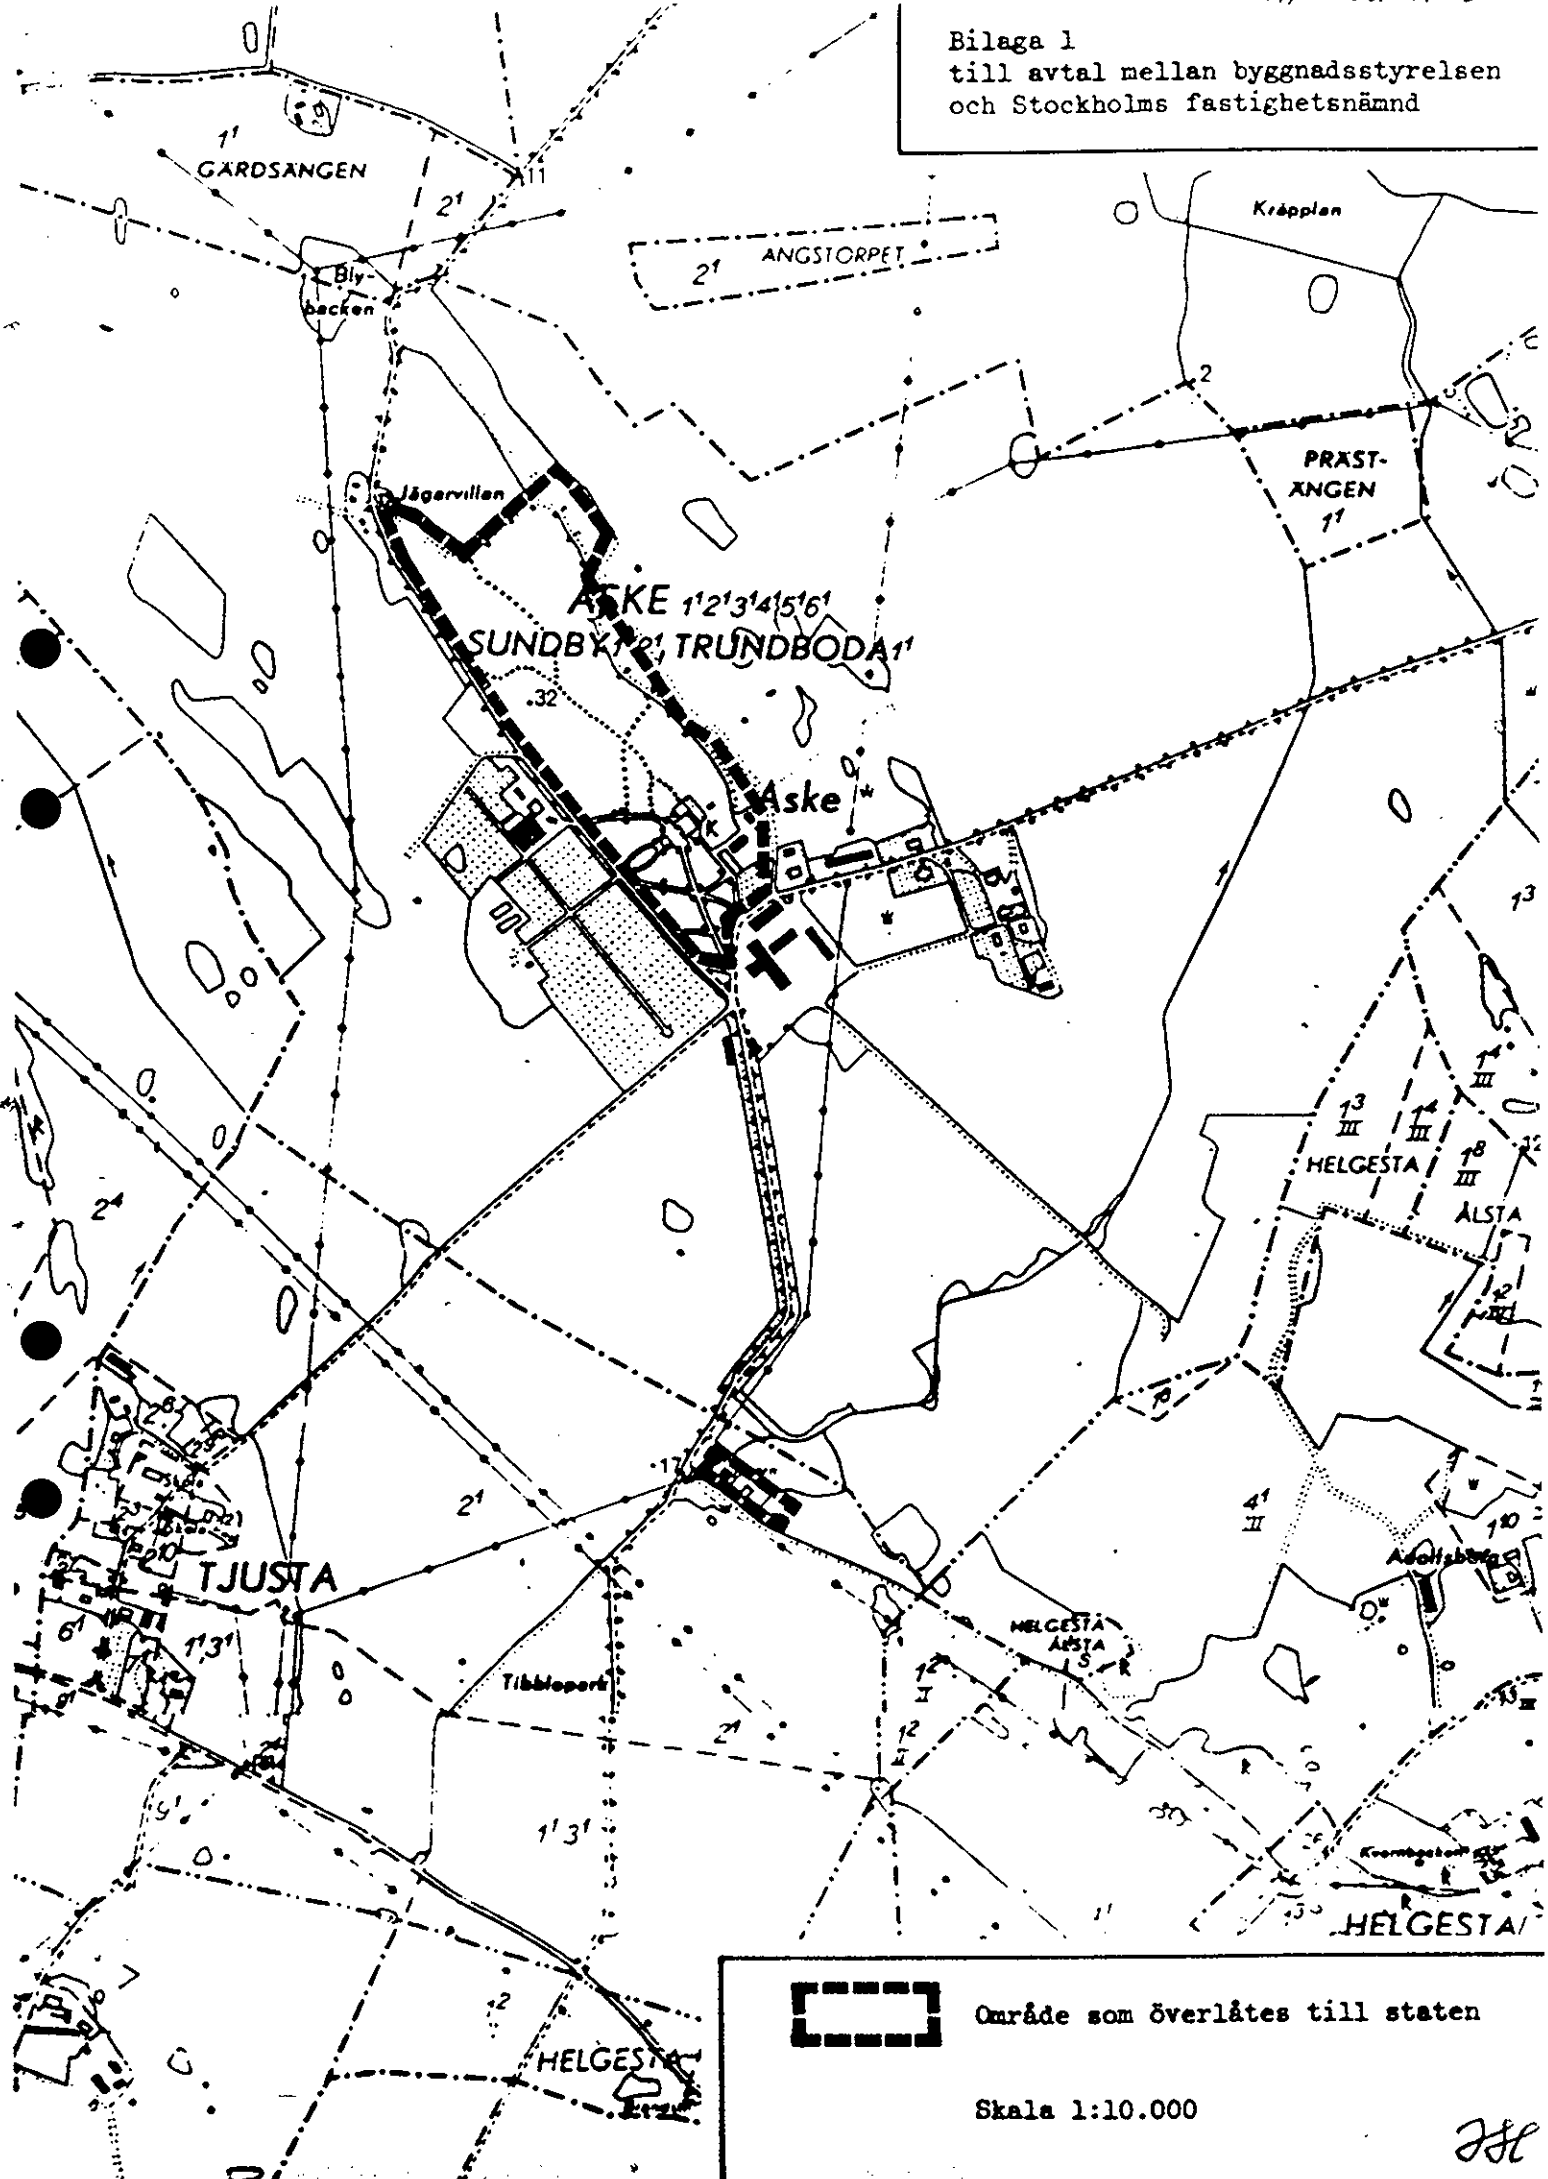

47

Killskild B

Bilaga 2
till avtal mellan byggnadsstyrelsen
och Stockholms fastighetsnämnd

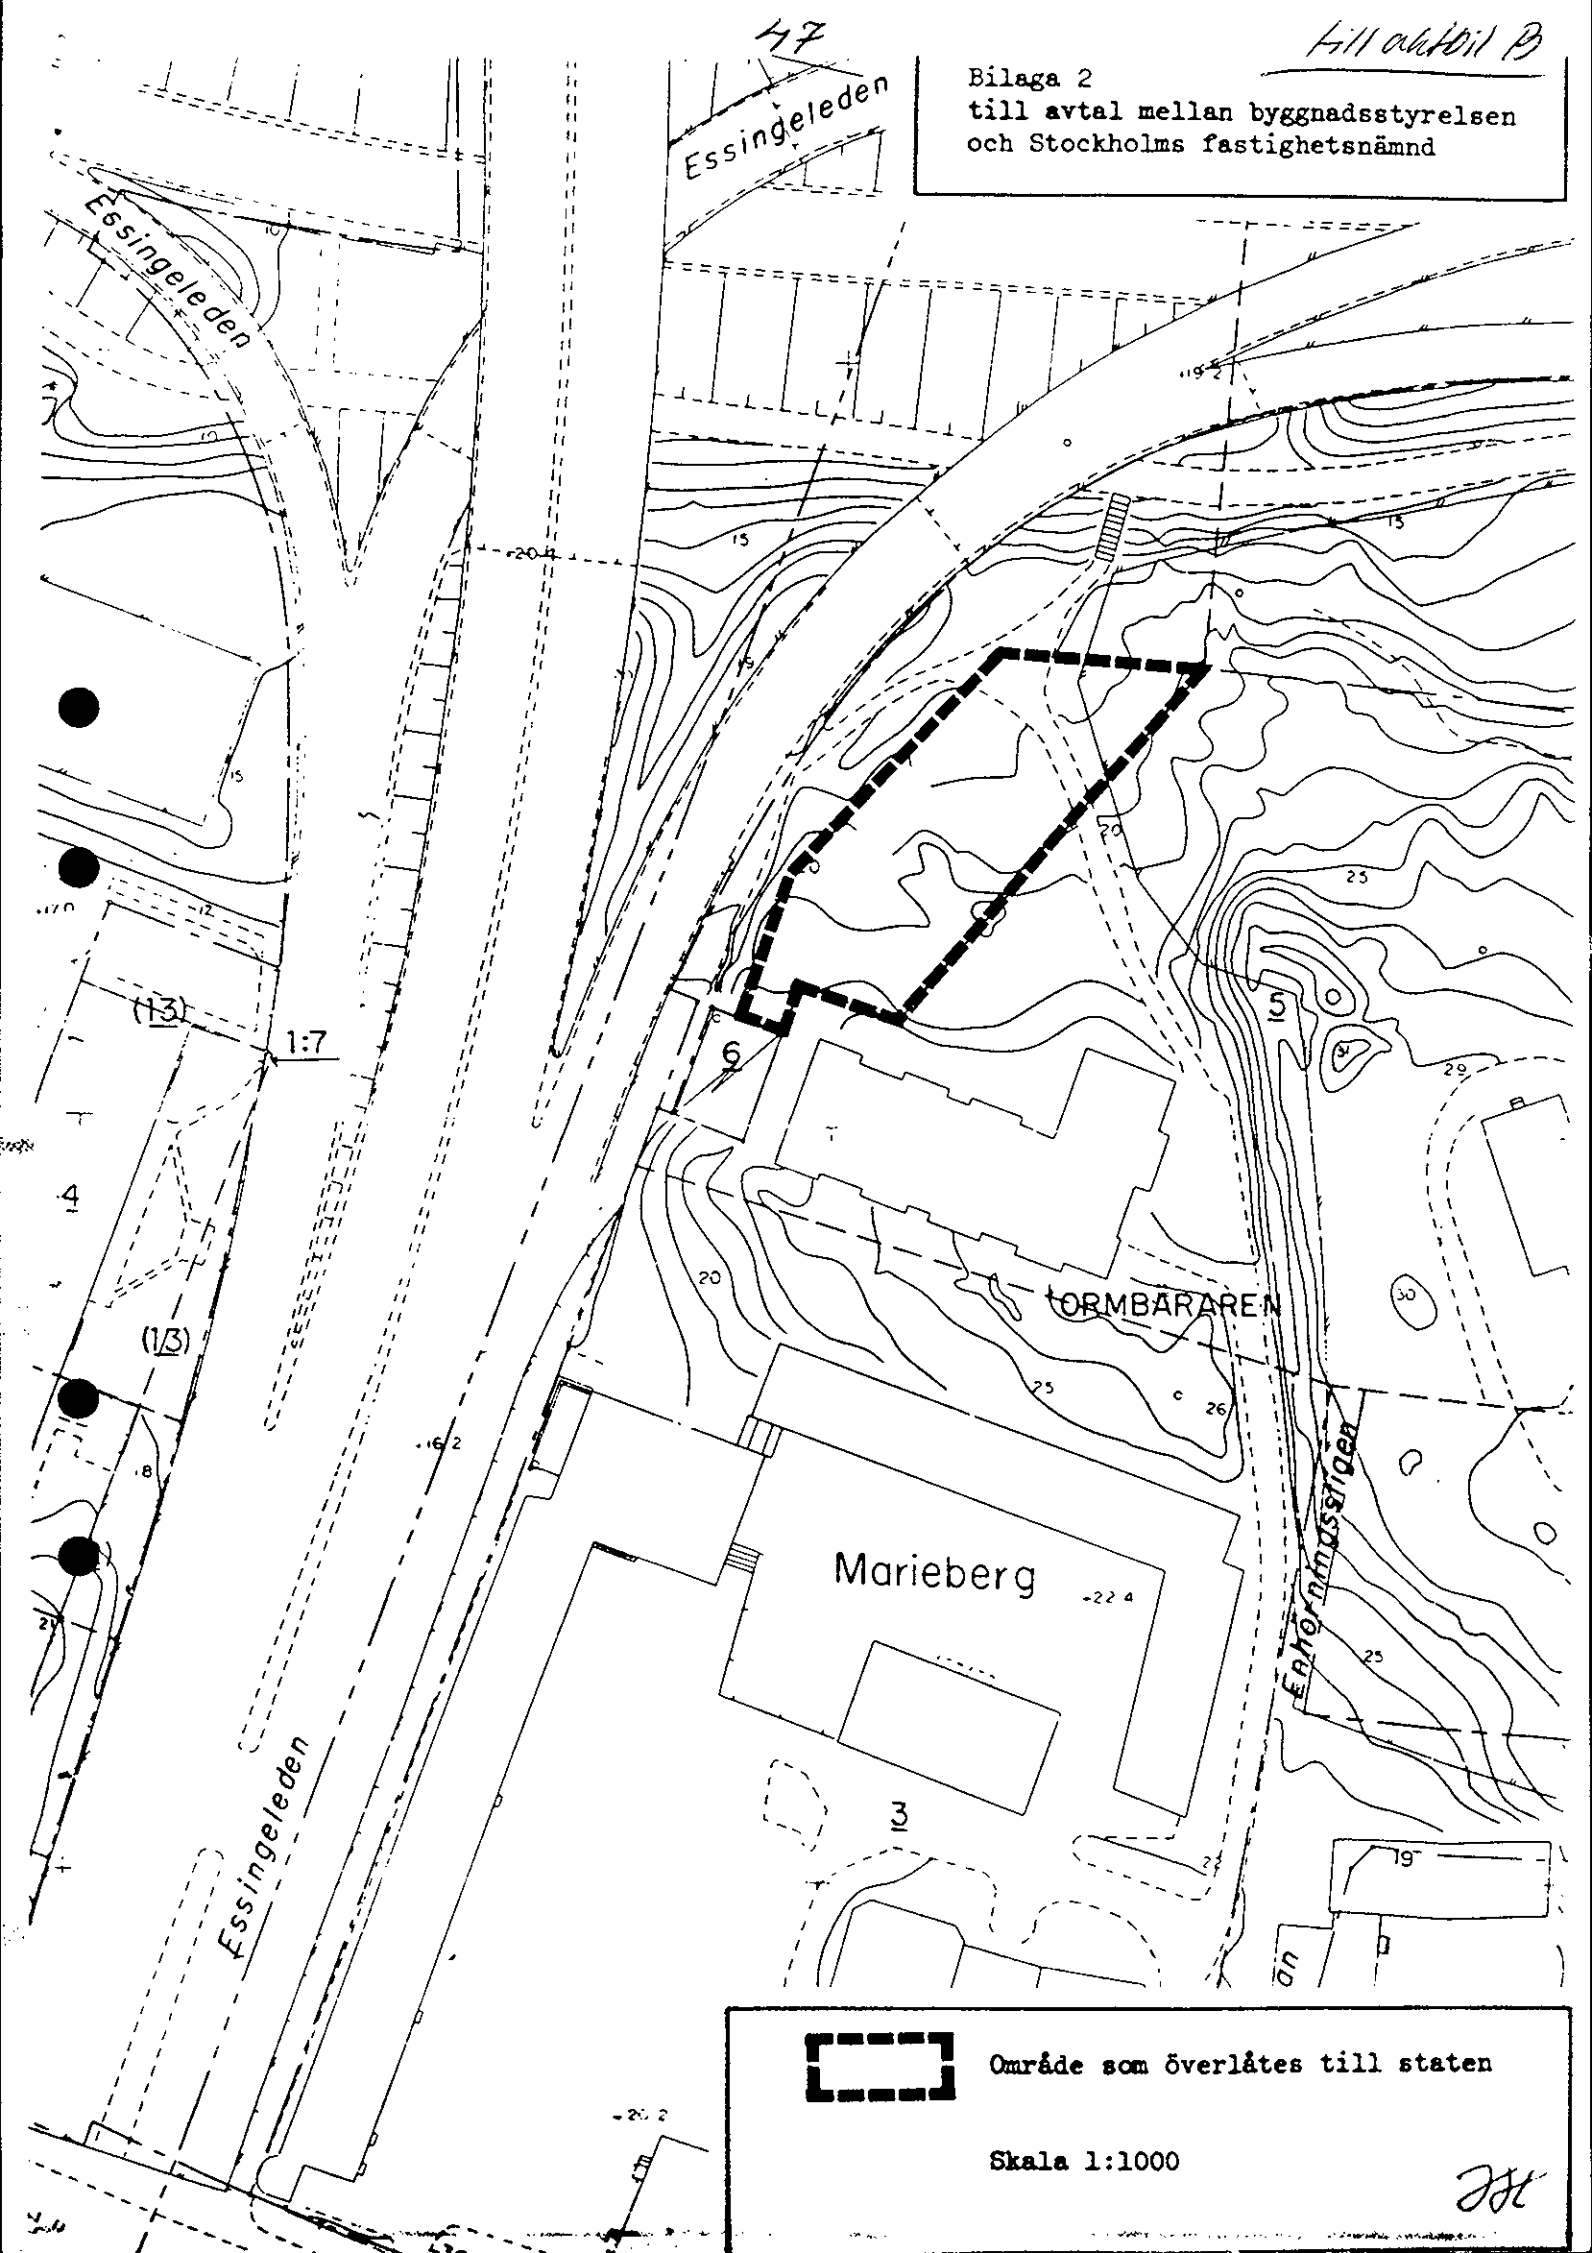


Område som överlåtes till staten

Skala 1:1000


28

Bilaga 3
till avtal mellan byggnadsstyrelsen
och Stockholms fastighetsnämnd

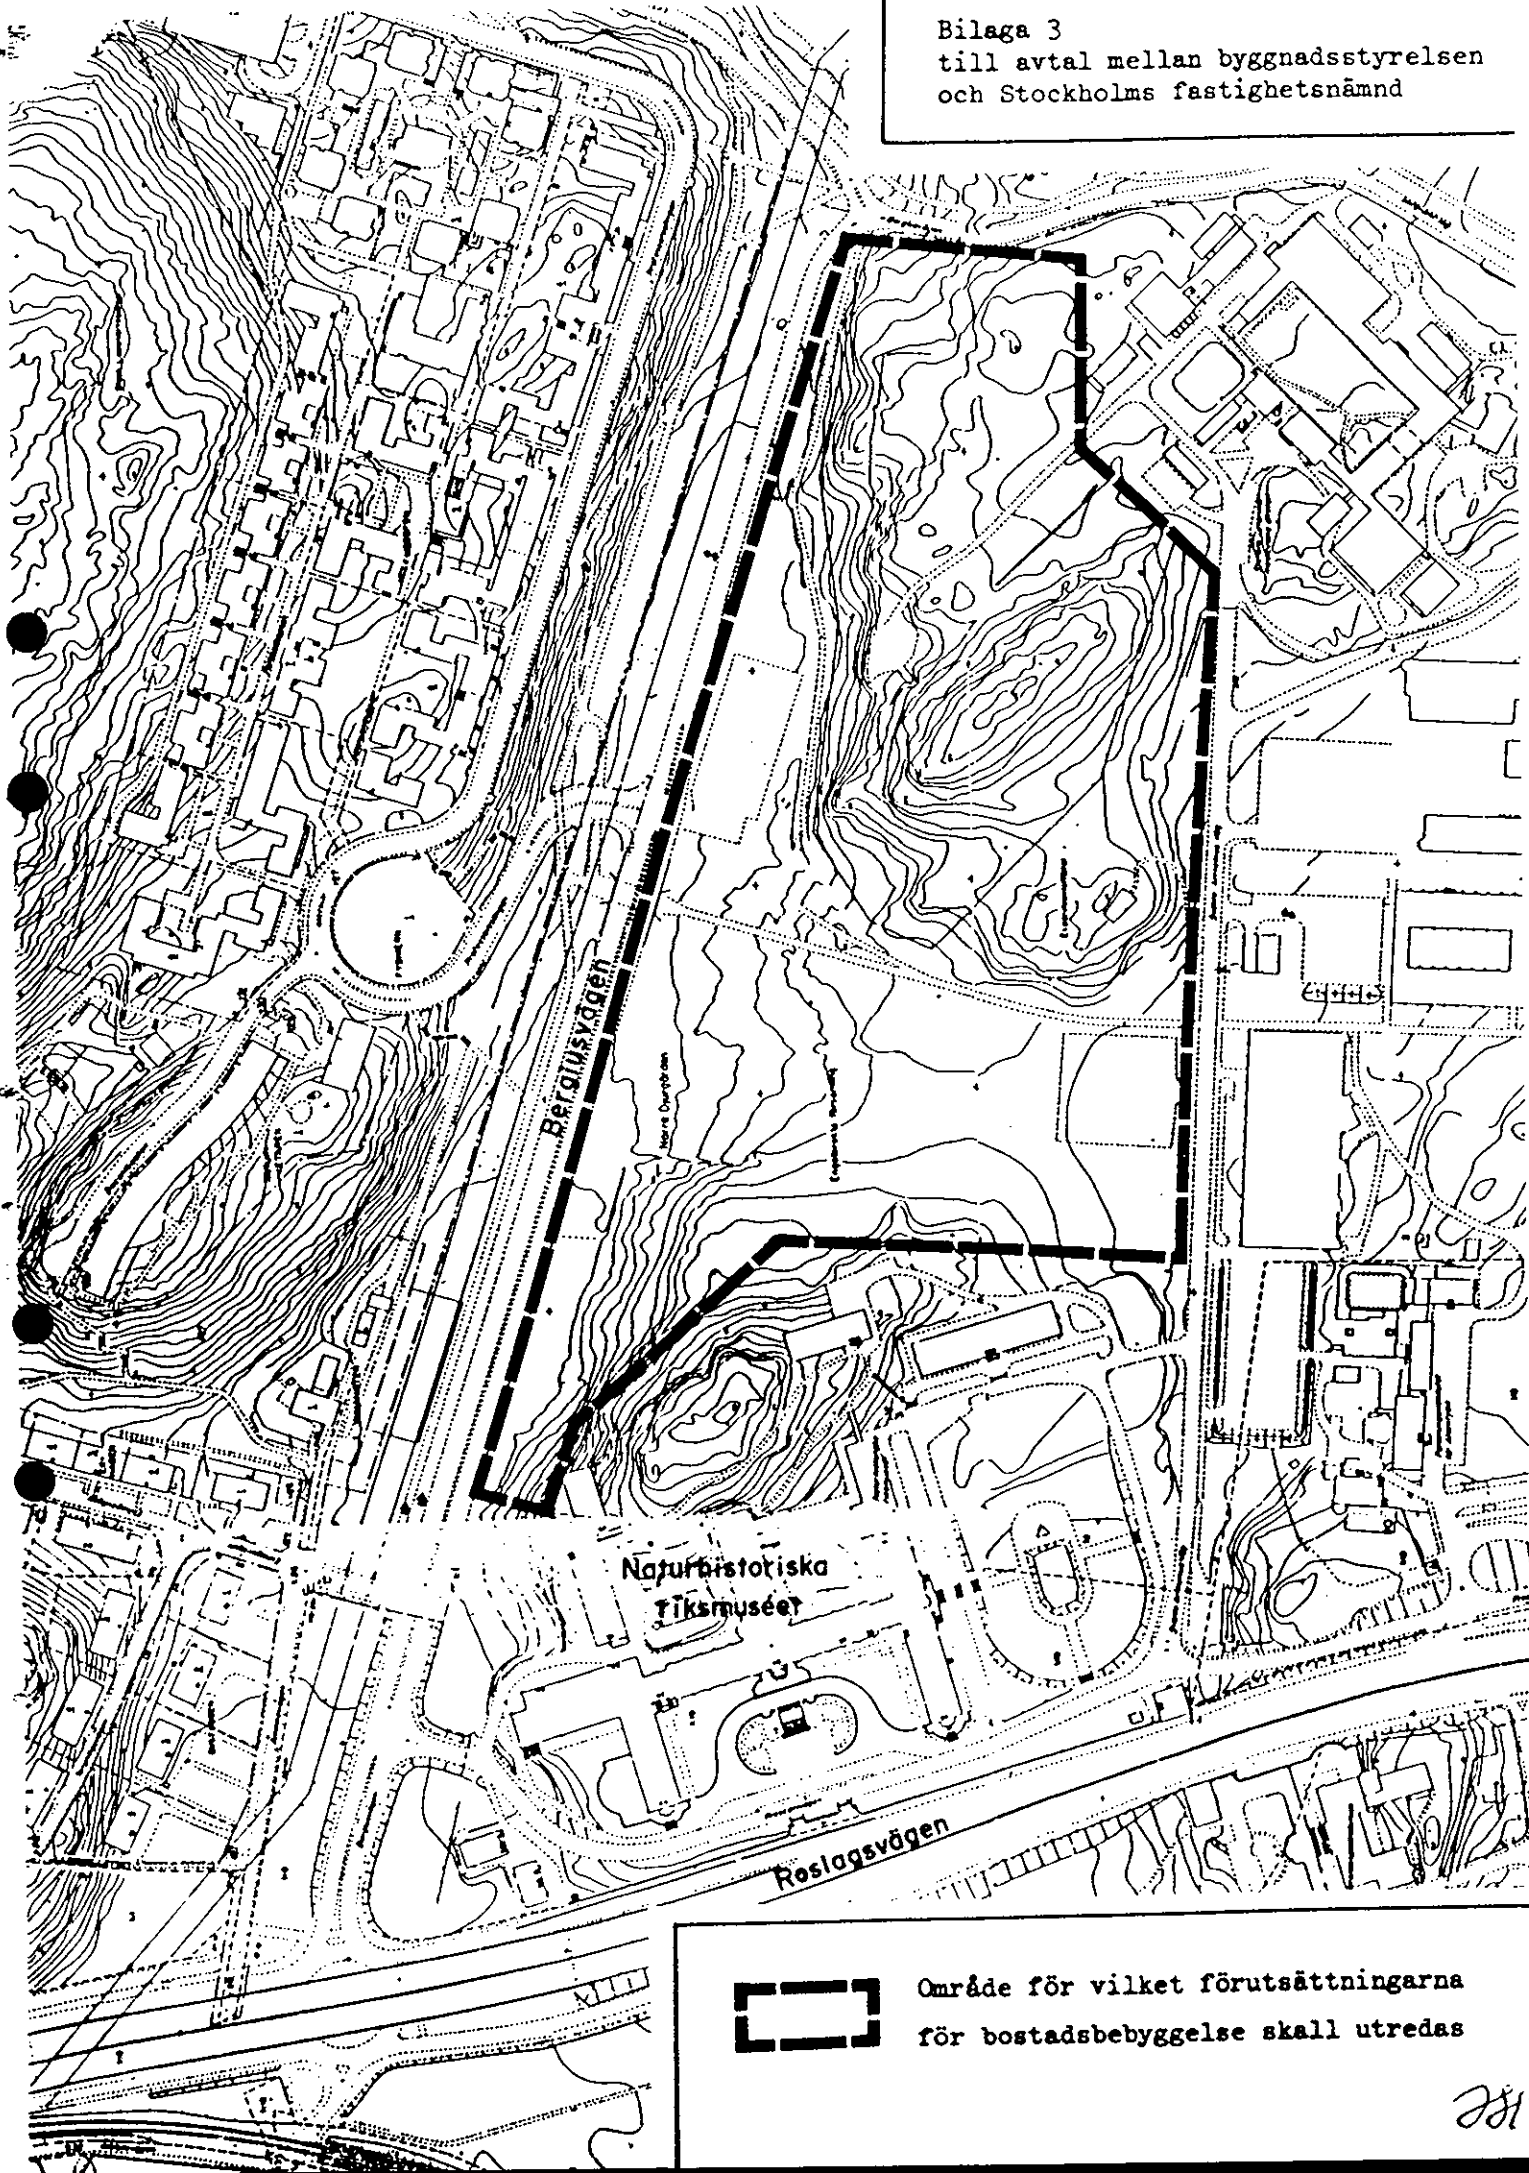

Område för vilket förutsättningarna
för bostadsbebyggelse skall utredas

Bilaga 4
till avtal mellan byggnadsstyrelsen
och Stockholms fastighetsnämnd

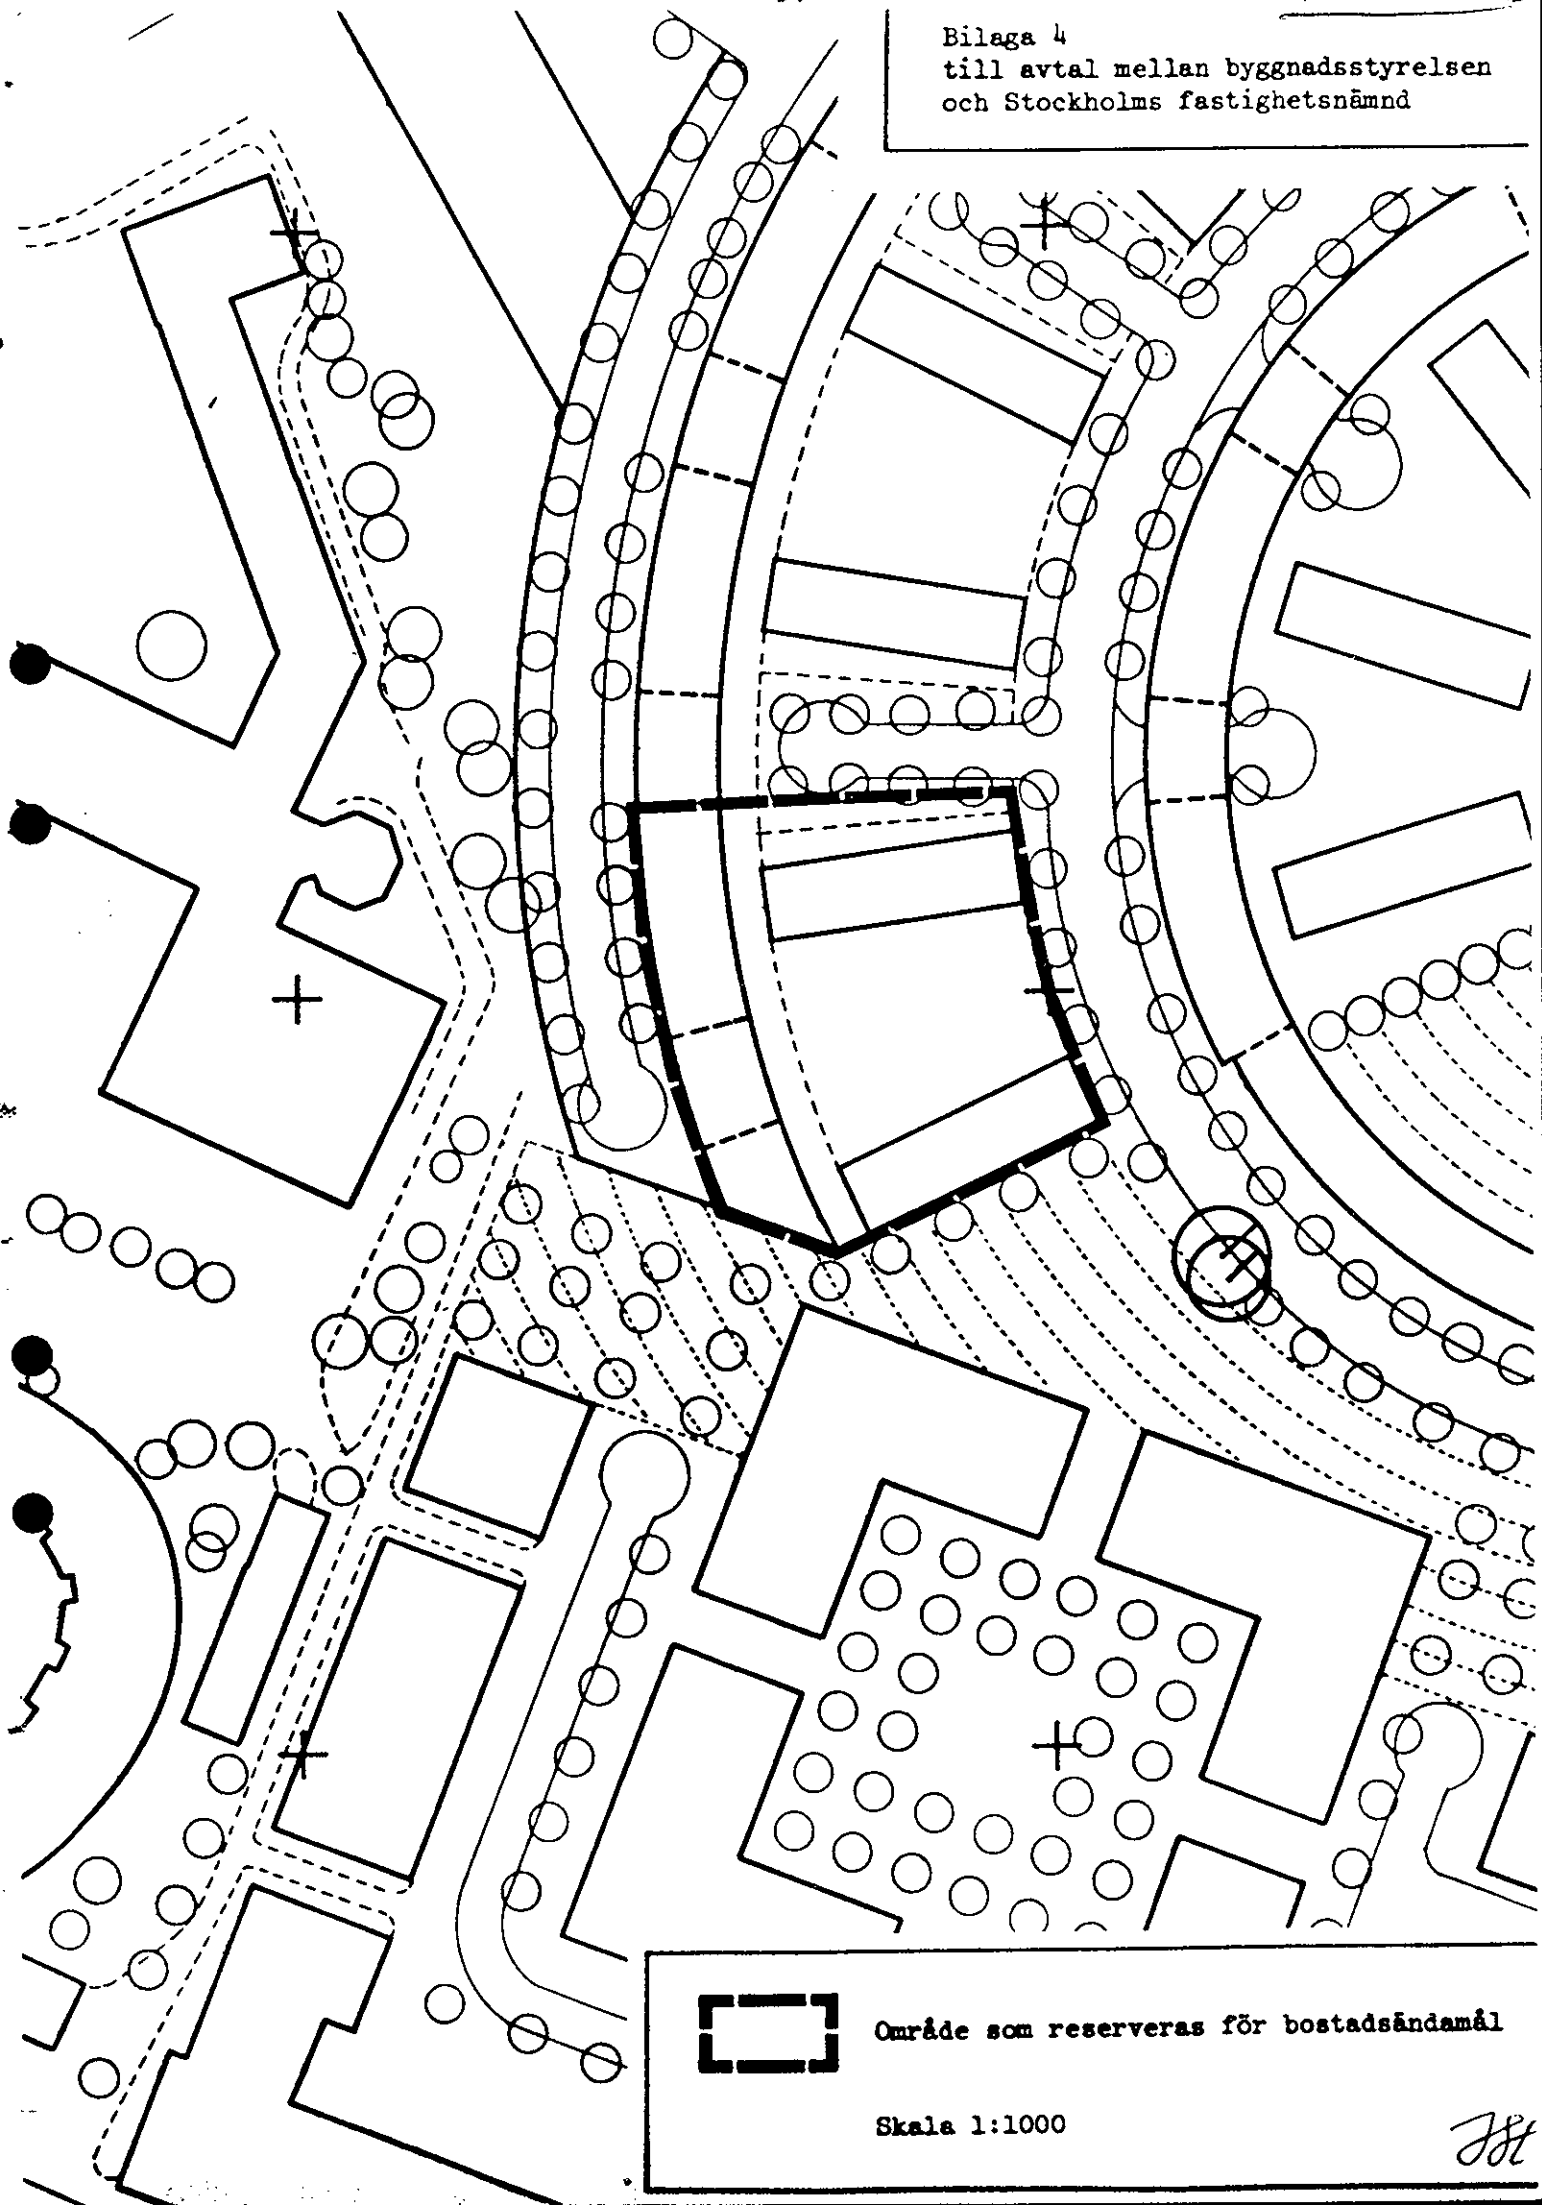

Område som reserveras för bostadsändamål

Skala 1:1000

JH



STOCKHOLMS KOMMUNFULLMÄKTIGE

Utdrag ur protokoll fört vid Stockholms kommunfullmäktiges sammanträde i Stadshuset måndagen den 27 april 1987 kl 16.00

Justerat 4/5 1987; anslaget 4
Lennart Lööf
Axel Wennerholm
Kerstin Aslund

BYGGNADSSTYRELSEN	
Ink F	1987-05-08

1987-05-08 61-98/87

§ 45

Avtal med staten om visst markbyte gällande bland annat Aske gård (utl 91)

Kommunstyrelsens utlåtande nr 91 behandlades. Utlåtandet gäller avtal med staten om visst markbyte gällande bland annat Aske gård.

Beslut

Med bifall till kommunstyrelsens hemställan i utlåtandet beslöt kommunfullmäktige utan omröstning att

1. godkänna med svenska staten villkorligt träffat avtal om visst markbyte gällande bland annat Aske gård,
2. bemyndiga fastighetsnämnden att träffa överenskommelse om ändringar av och tillägg till avtalet.

Kommunfullmäktige beslöt utan omröstning att denna paragraf skulle anses omedelbart justerad.

Enligt protokollet:

Torsten Lilja
(Torsten Lilja)

Att tillkännagivande om verkställd justering av kommunfullmäktiges protokoll av den 27 april 1987 blivit anslaget på Stockholms kommuns anslagstavla den 4 maj 1987 intygas härmed.

Stockholm i stadskansliet den 5 maj 1987
På tjänstens vägnar:

Gun Dahlberg
(Gun Dahlberg)

FOTOKOPIA

likalydande med originalet, intygar:

M. Hallgren



FINANS-

DEPARTEMENT

BYGGNADSBYRÅN
REGISTRATUREN

INKÖP 87. 05 12

55

Till Offit-B

REGERINGSBESLUT

I: 50

1987-05-07

Dnr 771/87

Dossier C 13

Till F-byr. för handläggning.
Kop; GD,AD,ED,PD,TD,PBS,IR,
KBS-Ö,U, Ae

Regeringsbrev nr

66/

Byggnadsstyrelsen

106 43 STOCKHOLM F 1987-05-12

BYGGNADSSTYRELSEN

Dossier

AB-257

Dnr

66/98/87

Avtal med Stockholms kommun om byte av fast egendom m.m.

611-98/87 AB-län

F Byggnadsstyrelsen har i en skrivelse den 23 februari 1987 redovisat avtal som har träffats med Stockholms kommun om byte av fast egendom m.m. och med televerket om överförande mellan myndigheterna av förvaltningsansvar. Avtalen gäller under villkor av regeringens godkännande. Byggnadsstyrelsen hemställer att regeringen godkänner avtalen och medger att byggnadsstyrelsen får ta i anspråk medel för betalning av mellangiften enligt avtalet med kommunen.

Kommunfullmäktige i Stockholm har den 27 april 1987 för sin del godkänt avtalet om byte av fast egendom.

Regeringen godkänner avtalen.

Regeringen bemyndigar byggnadsstyrelsen att för betalning av mellangift enligt avtalet med Stockholms kommun ta i anspråk 750 000 kr. från det under sjunde huvudtiteln uppförda reservationsanslaget Inköp av fastigheter m.m.

På regeringens vägnar

Kjell-Olof Feldt
Kjell-Olof Feldt

Bo Riddarström
Bo Riddarström

Kopia till

kommunikationsdepartementet
utbildningsdepartementet
arbetsmarknadsdepartementet
televerket
riksrevisionsverket
arbetsmarknadsstyrelsen
Stockholms kommun

20/4

FOTOKOPIA

likalydande, original, intygar:

Kjell-Olof Feldt

Byggnadsnämnden

1987-08-25

35

87. 09 14

Fastighetsbildningsmyndigheten
Box 22067
104 22 STOCKHOLM

Byn § 167
Aske 1:1 m fl
Avstyckning

Dnr 1987.236

341

Ärendebeskrivning

Distriktslantmätaren redogör för avstyckningsärende be-
rörande Aske kursgård samt fem stycken bostadshus söder
om kursgården.

Byggnadsnämnden har idag besökt platserna.

Beslut

Byggnadsnämnden beslutar att godkänna styckning av område
runt Aske kursgård samt föreslagen avstyckning för de fem
bostadshusen.

Byggnadsnämnden beslutar vidare att uttala att vid bostads-
husen befintlig väg, va och gästparkering skall utgöra ge-
mensamhetsanläggning.

Justerandes sign

[Handwritten signature]

Utdragsbestyrkande

[Handwritten signature]

BYGGNADSSTYRELSEN

1986-07-01

600-516/86


FULLMAKT

Avdelningsdirektörerna vid byggnadsstyrelsen Björn Lavett, Bengt Moström och Svein Nyreröd befullmäktigas envar att företräda byggnadsstyrelsen i ärenden rörande köp och försäljning av fastigheter när inköpsvärdet, försäljningsvärdet inte överstiger 500 000 kronor samt därvid underteckna köpehandlingar.

Lavett, Moström och Nyreröd befullmäktigas härjämte att underteckna köpebrev som avser fullföljd av köpeavtal godkända av regeringen eller byggnadsstyrelsens verksledning.

Vidare äger Lavett, Moström och Nyreröd att företräda byggnadsstyrelsen i plan- och fastighetsbildningsfrågor, arrendeärenden, tomträttsärenden, servitutsärenden, gatukostnadsärenden, vattenmål, mål om lagsökning och betalningsföreläggande, vägförrättningar, lagfarts och andra inskrivningsärenden samt deklarations-, skatte- och taxeringsfrågor.


Tf generaldirektör

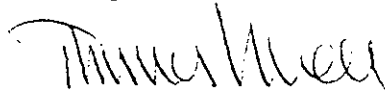

Thomas Norell

FOTOKOPIA

likalydande med originalet, intygat:

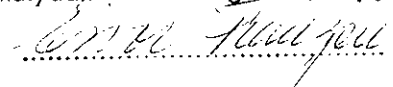

62

Underrättelse till byggnadsnämnden (BN)

☒ BN underrättad om förrättningen	Datum, sign 88106104/ma	Samråd med BN	Datum, sign
☐ BN underrättad om sammanträdet den		☐ Med BN:s företrädare	
☐ BN underrättad om sammanträdet den		Titel, namn:	
☒ BN underrättad om förrättningens avslutande	881013	Resultat av samrådet med BN	
Anteckningar om samråd (också datum och sign)	881007/ma	☐ Ingen erinran	☒ Uttalande se aktbilaga C
		☐ Yttrande inhämtas	☐ BN:s synpunkter se nedan

Expeditioner från FBM	Exp datum, sign	Expeditioner från FBM	Exp datum, sign
☒ Akt till LSt/FRM inom 1 v.	881014/ma	☐ Underrättelse till IM om likvid m m (27 § FBLK)	
☐ Akt till FRM efter 4 v		☐	
☐ Akt till LSt/FRM, förrättn godk ...		☐	
☒ Aktkopia till ÖLM f v b.	H- / K	Vid sammanläggning	
☒ Aktkopia till sakägaren	88-12-23/AL	☐ Underrättelse till IM om ansökan ..	
☐		☐ Begäran till IM om yttrande	
☐ Fastighetsbildningsbeslut till LSt inom 1 v (25 § FBLK)		Bifogade handlingar:	
☐ Tillståndsbeslut till LSt inom 1 v (25 § FBLK)			
☐ Begäran om reg till FRM			
☐ Akten bifogas		☐ Underrättelse till IM om f-beslut ..	
☐ Akten bifogas ej		☐ Underrättelse till IM om att sökt sm! ej skall genomföras.	
☐			

FBM:s BESLUT OM
INSTÄLLANDE AV
FÖRRÄTTNINGEN

Ansökningen återkallad. Förrättningen inställes. Förrättningskostnaderna skall betalas av

Om Ni vill överklaga beslutet skall Ni skriva till fastighetsdomstolen i länet inom fyra veckor från denna dag.

(Datum)

(Förrättningslantmätare)

Beslutet godkännes. Jag/vi har inte överlåtit område som ansökningen avsåg. (Stryks om meningen inte gäller.)

(Sökande)