

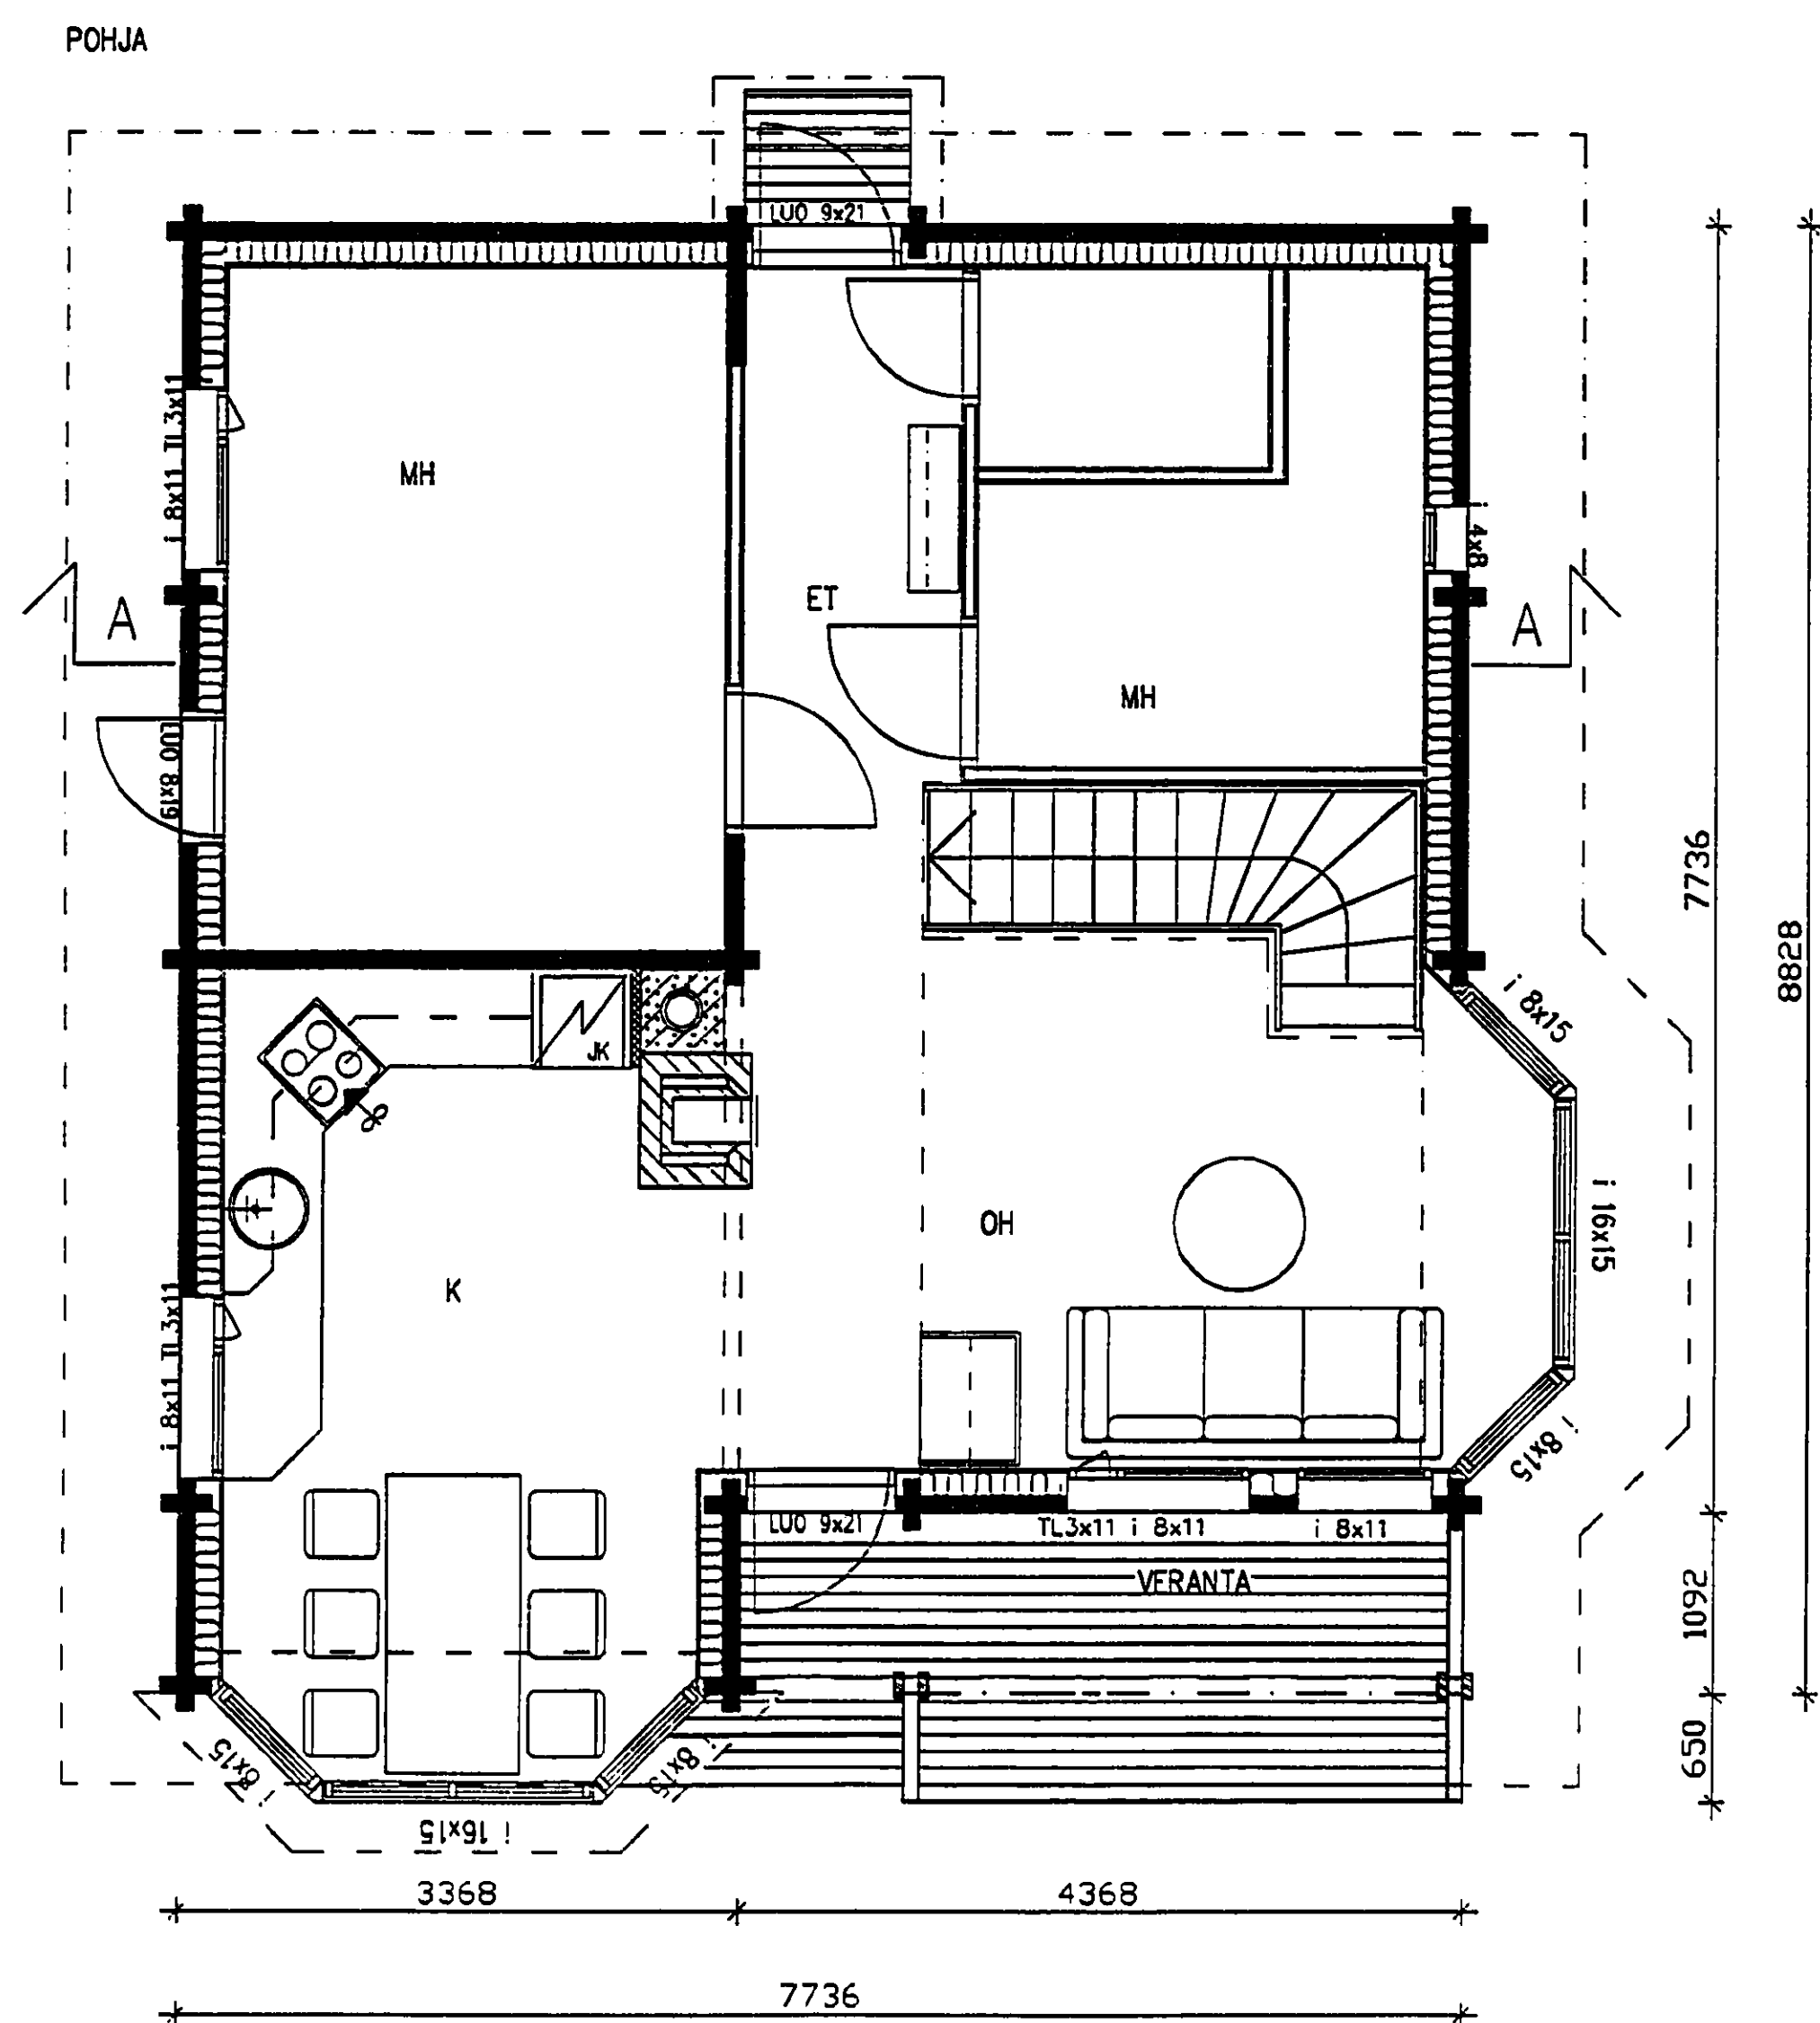


326826

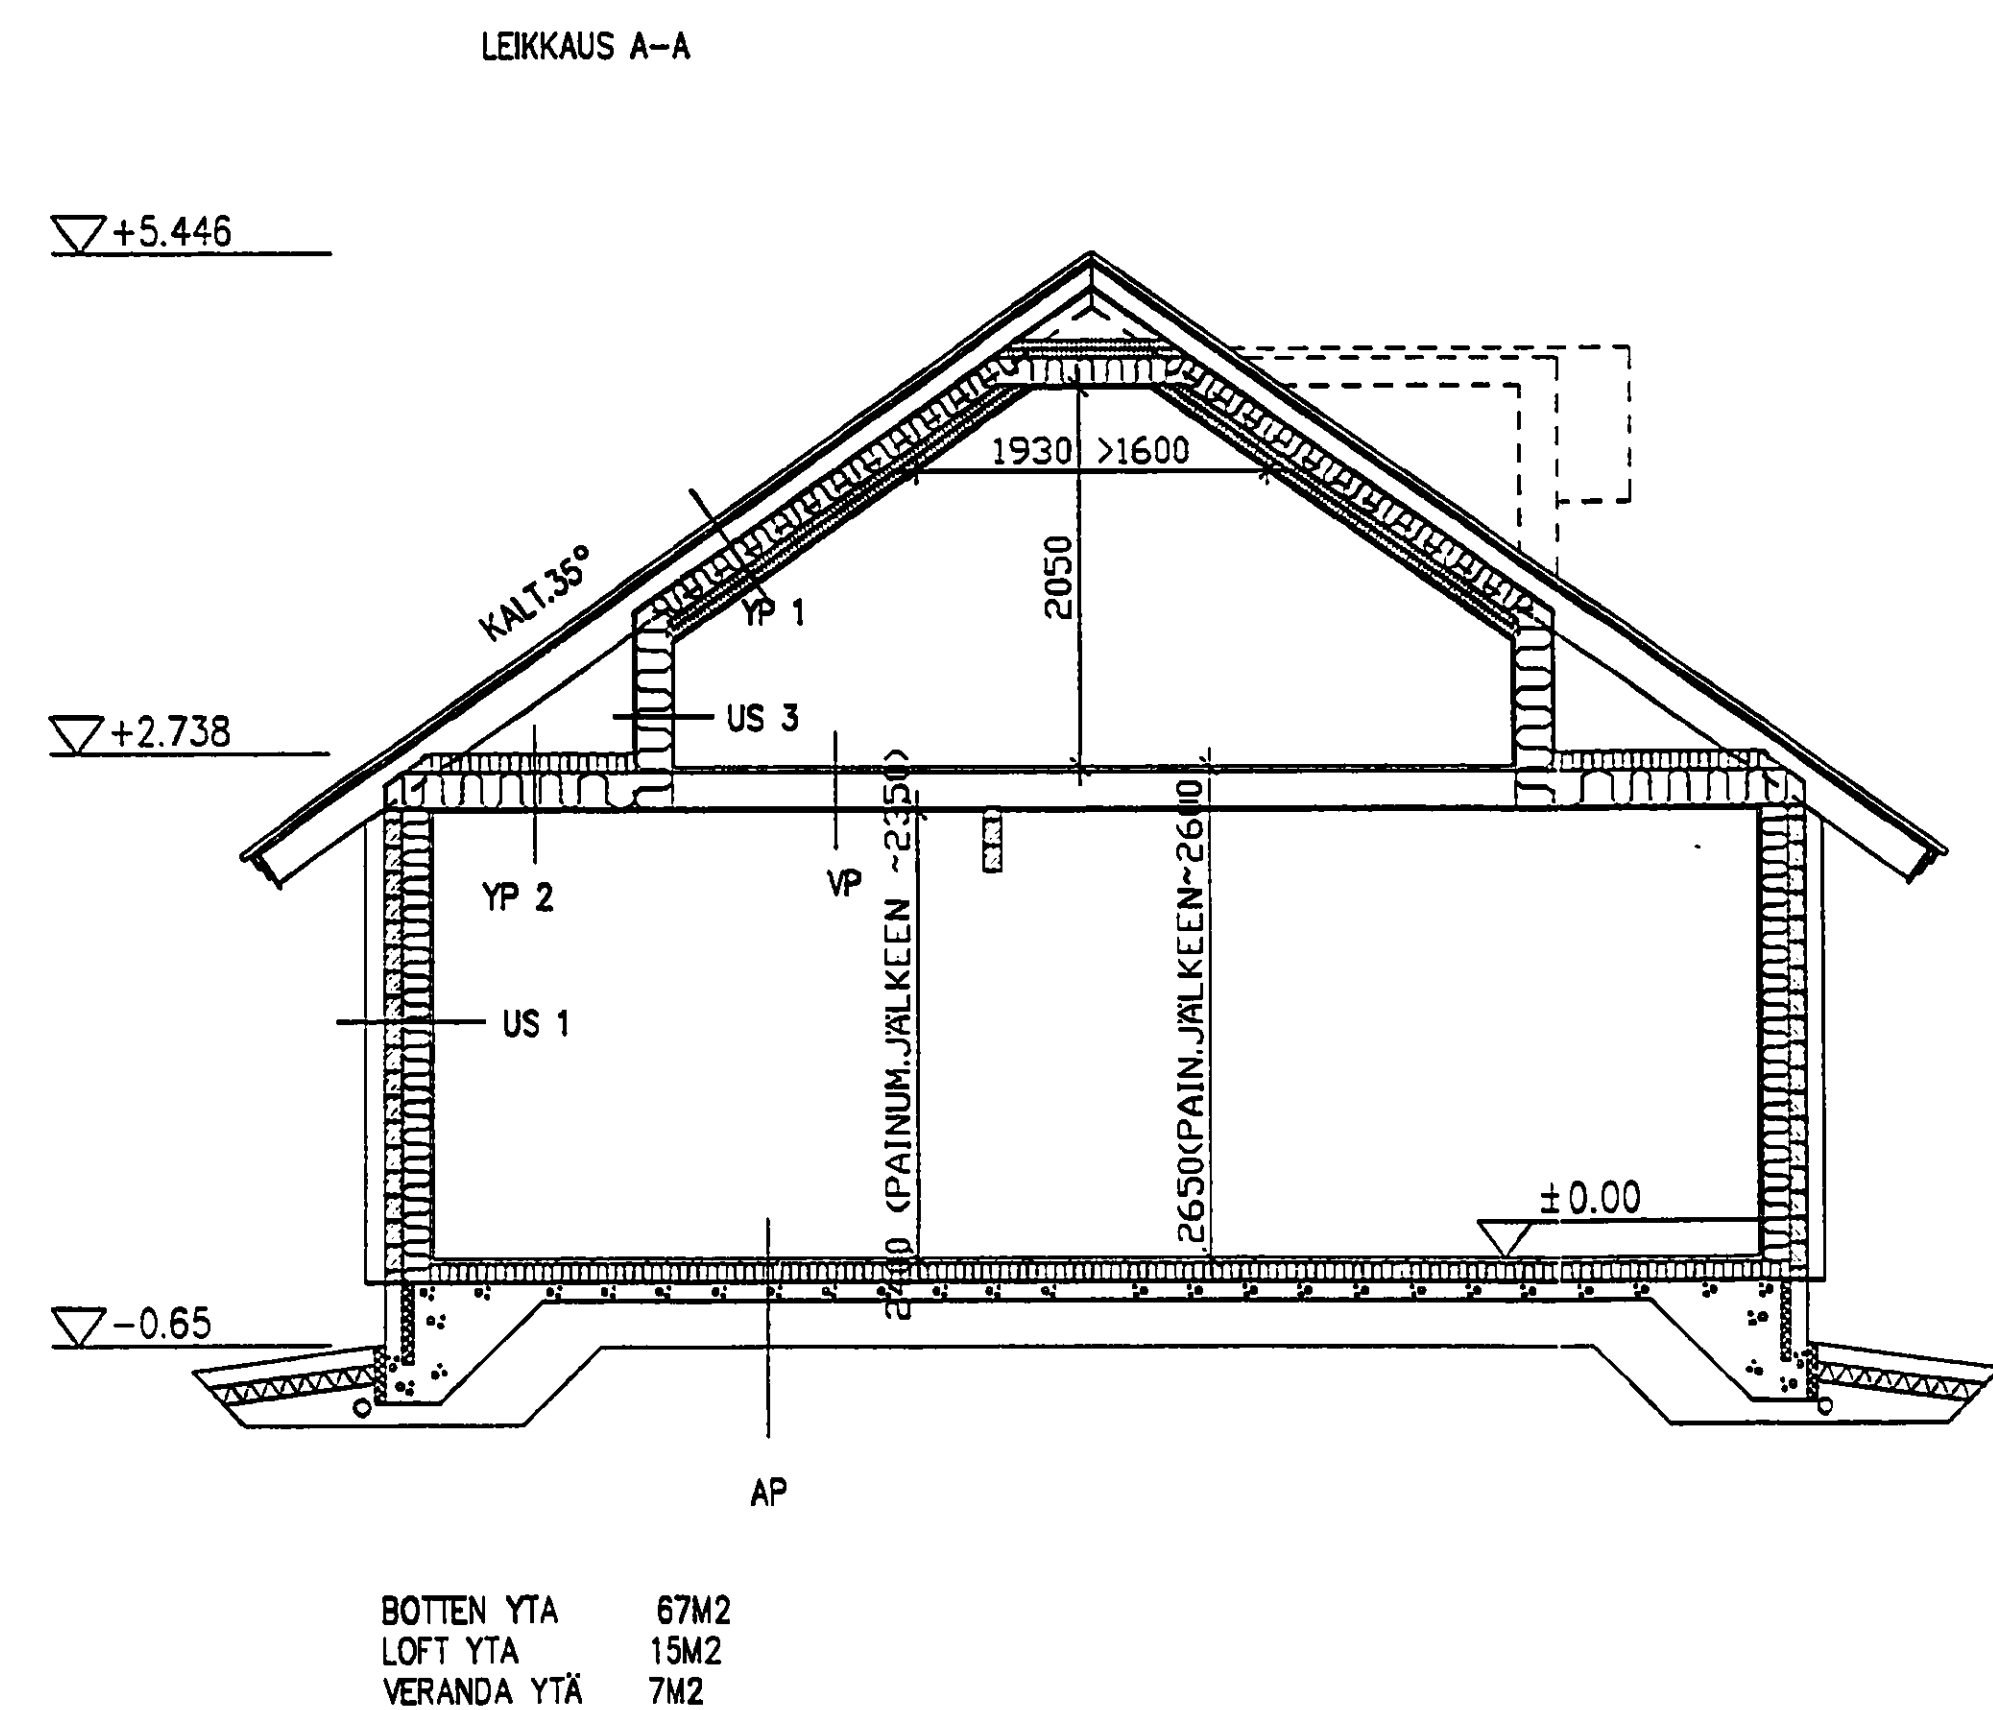

KERROSALA 80,5 M2
KOKONAISALA 115M2
TILAVUUS 246 M3
HUONEISTOLA 72,5 M2
HÖYLÄHIRSI 92X145 MM2

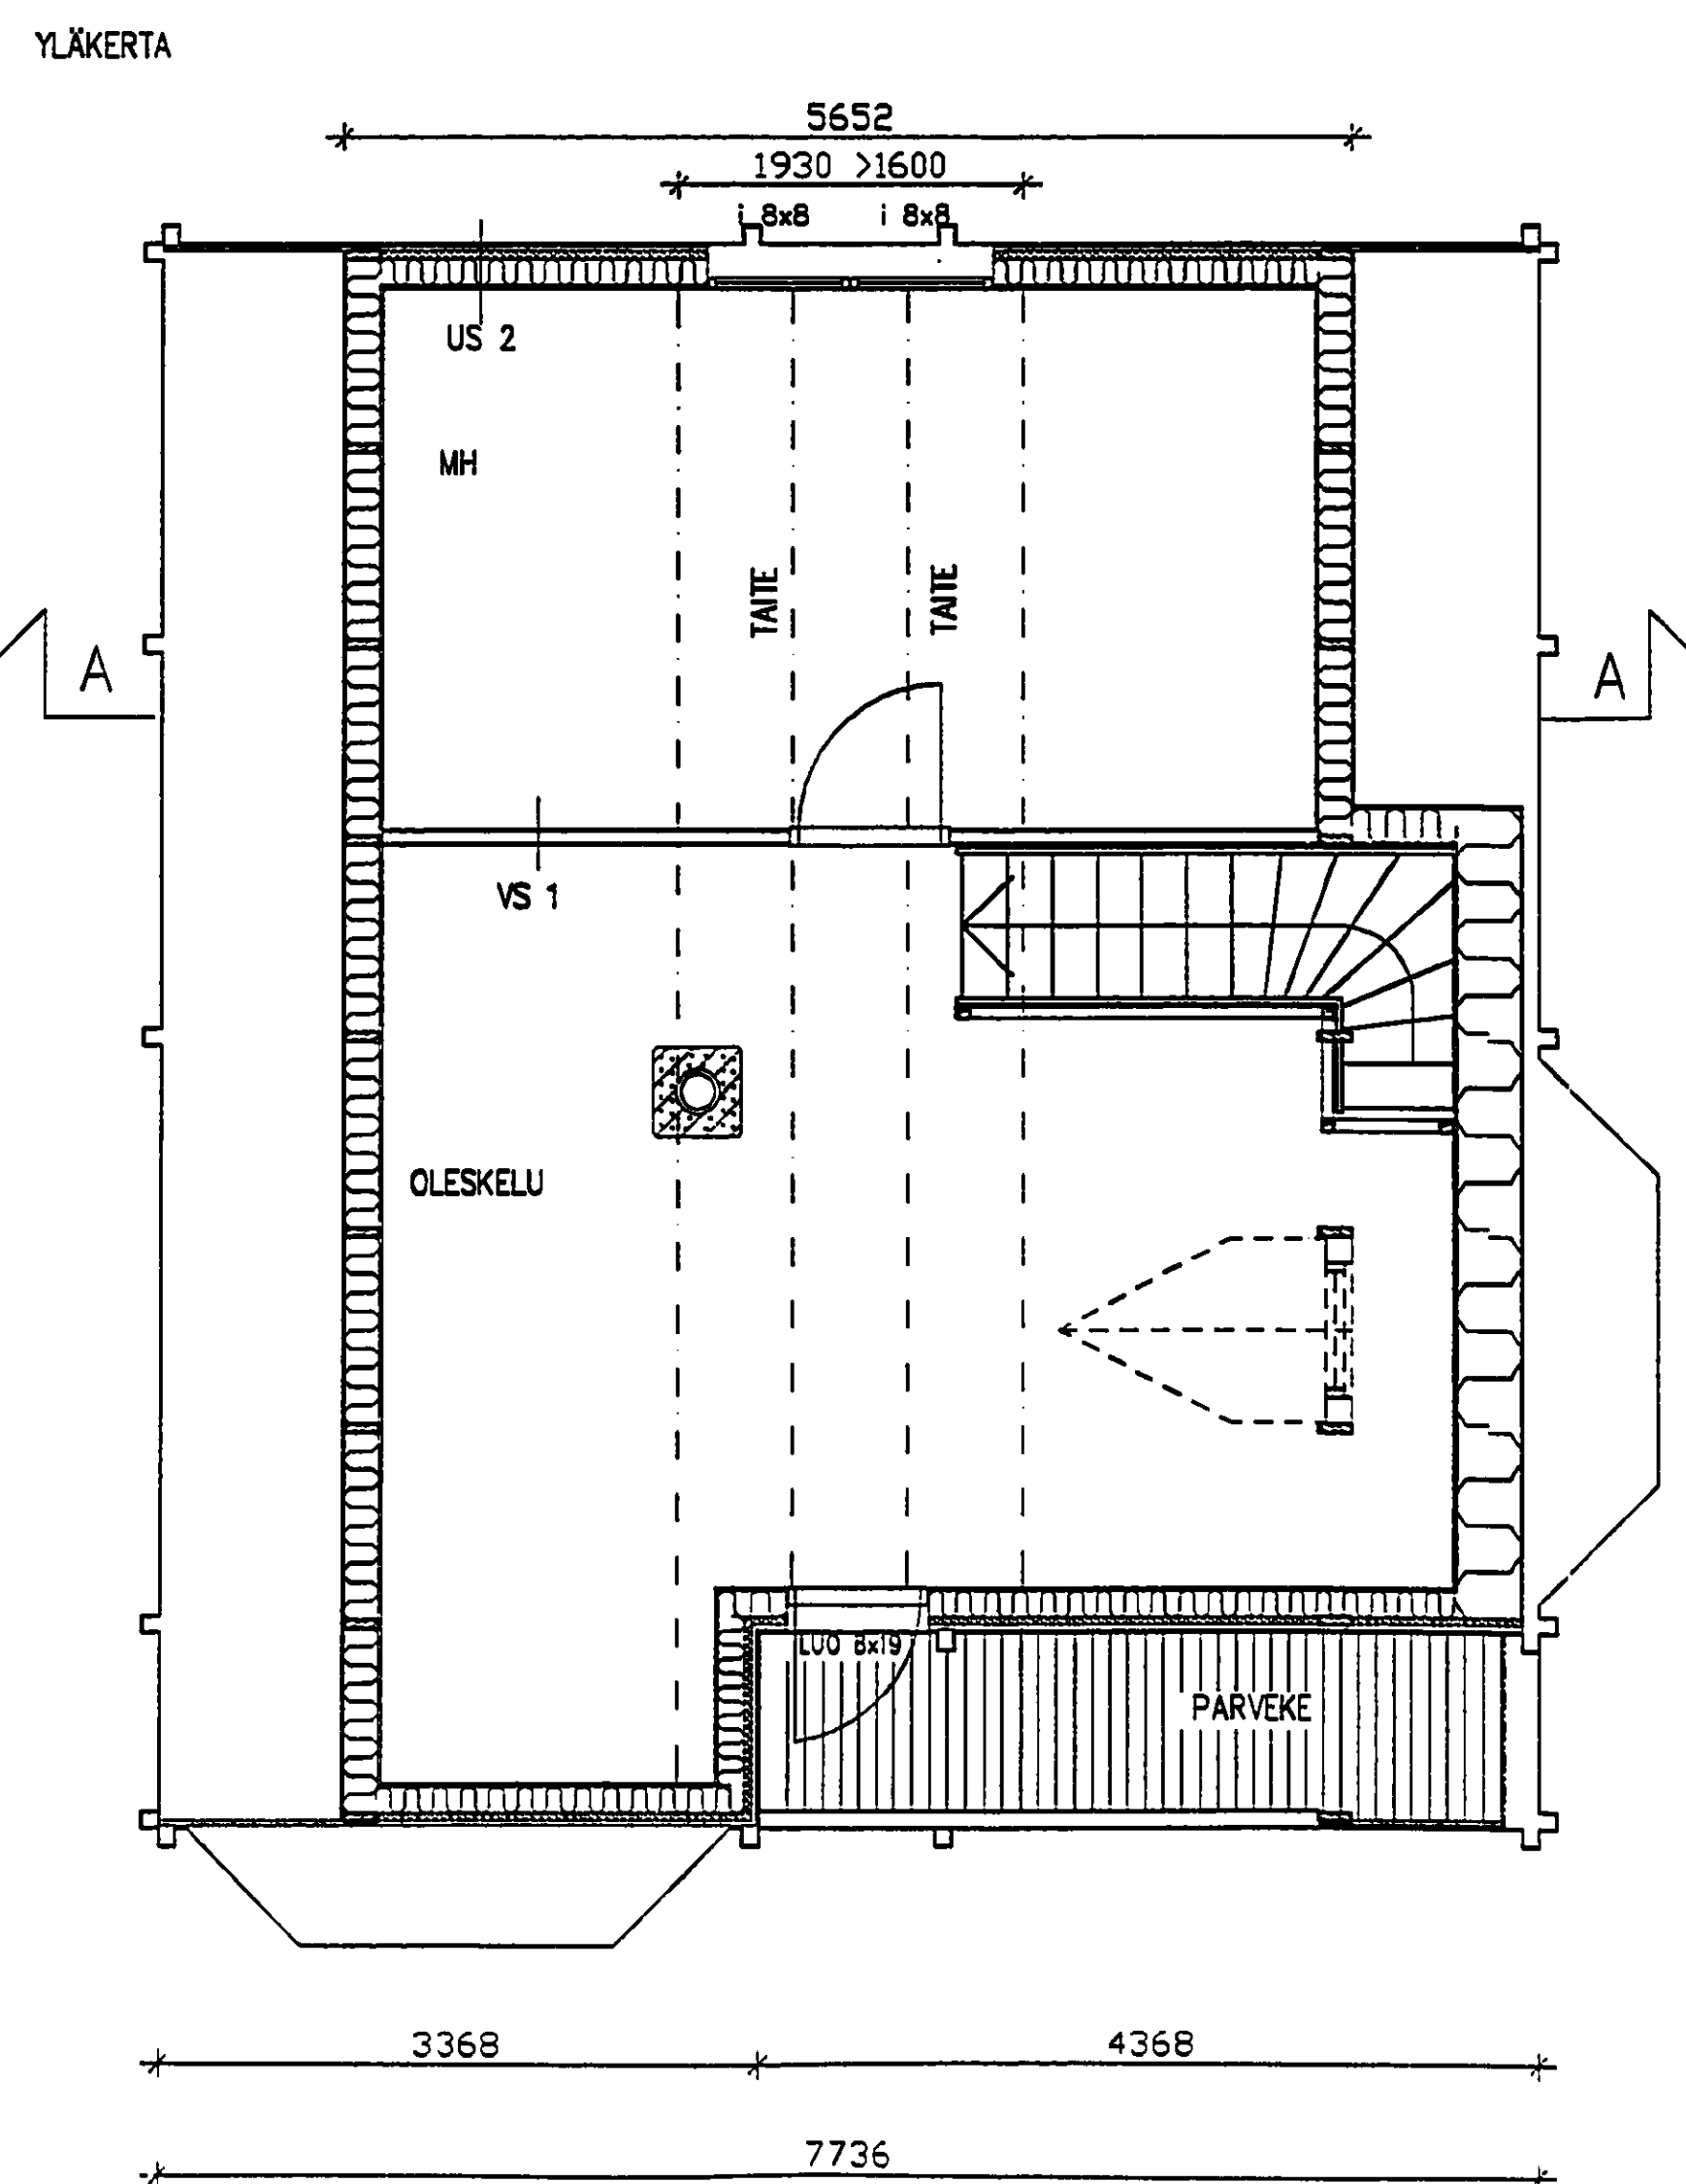

YP 1 (K-ARVO 0.20 W/M2 K)
PULTTILÄ
RUOTEET
ALUSKATE
TUULETUSRAKO 100 MM
TUULENSUOJALEVY
MIN.VILLA 150 MM
LISÄKOOLAUS MIN.VILLA 50 MM
LISÄKOOLAUS MIN.VILLA 50 MM
HÖYRYSULKU
PANELI
US 1
HÖYLÄHIRSI 92X145
LISÄKOOLAUS + MIN.VILLA 150 MM
TIIVISTYSPAPERI
PANELI
US 2 (K-ARVO 0.23W/M2 K)
PANELI
TUULETUSRAKO
TUULENSUOJALEVY (RKL-A45)
MIN.VILLA 150MM
TIIVISTYSPAPERI
PANELI
US 3 (K-ARVO 0.23W/M2 K)
PANELI
TUULETUSRAKO
TUULENSUOJALEVY (RKL-A45)
MIN.VILLA 150MM
TIIVISTYSPAPERI
PANELI
VP
LATTIALAUTA
KATTOKEHÄT (REUNOILLA MIN.VILLA 300 MM)
PANELI
VS 1
PANELI
PUURUNKO
PANELI
AP (K-ARVO 0.34W/M2 K)
LATTIALAUTA 28 MM
BITUMIPAPERI
VASAT+MIN.VILLA 100MM
BITUMISIVELY KYLMÄ+KUUMA
TB-LAATTA 100 MM
SALAOJASORA ≥250 MM

ÖB 1. (+VATTENTA)
1. PROFILPLAT
2. TAKVASAR
3. UNDERBELÄGGNING
4. LUFTSPALT 100 MM
5. VINDSKYDDSSKIIVA
6. TAKSTOL + MINERAL
7. TILLÄGGSKÄLNING
8. FLUKTSPARR
9. TAKPANEL 12 X 95 MM

ÖB 2. (K-VÄRDE 0)
1. MINERALULL 100 MM
2. TAKSTOL - MINERAL
3. FLUKTSPARR
4. TAKPANEL 12 X 95 MM

MB 1.
1. GOLVBRÄDA
2. TAKSTOL
3. TAKPANEL 12 X 95 MM

NB 1. (K-VÄRDE 0)
1. GOLVBRÄDA
2. GOLVÄSAR + MINERAL
3. BITUMISOLERING
4. BETONGPLATTA
5. ISOLERINGSSAND

YV 1. (K-VÄRDE 0)
1. STOCKPANEL 16 X 145
2. GLIDREGL + MINERAL
3. FLUKTSPARR
4. STOCKPANEL 16 X 145

YV 2 (K-VÄRDE 0)
1. STOCKPANEL 16 X 145
2. VERTIKAL RIBBOR
3. VINDSKYDDSSKIIVA
4. TAKSTOL - MINERAL
5. VERTIKAL SKÄLNING
6. FLUKTSPARR
7. STOCKPANEL 16 X 145

YV 3. (K-VÄRDE 0)
1. STOCKPANEL 16 X 145
2. TAKSTOL - MINERAL
3. FLUKTSPARR
4. STOCKPANEL 16 X 145

MV 1.
1. STOCKPANEL 16 X 145
2. VERTIKAL SKÄLNING
3. STOCKPANEL 16 X 145