



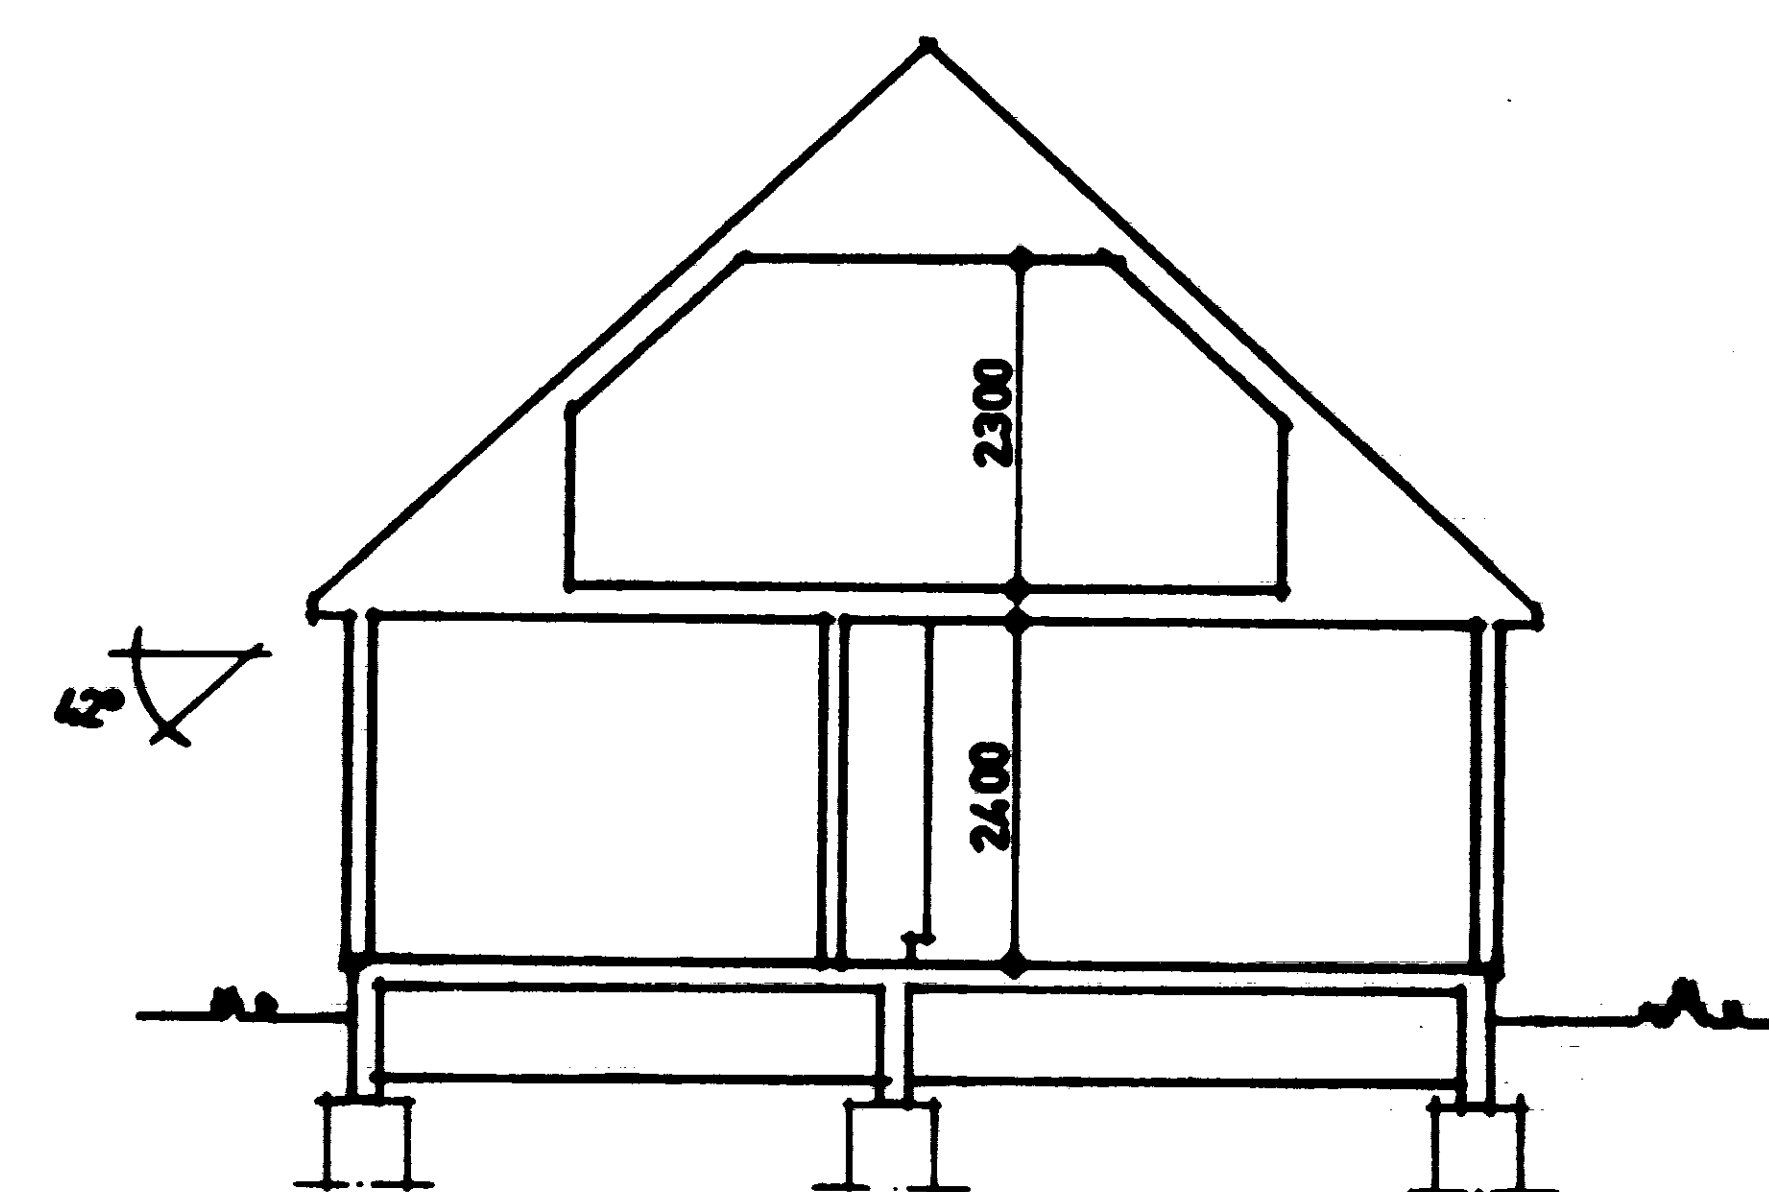



SEKTION A-A

6500
1500

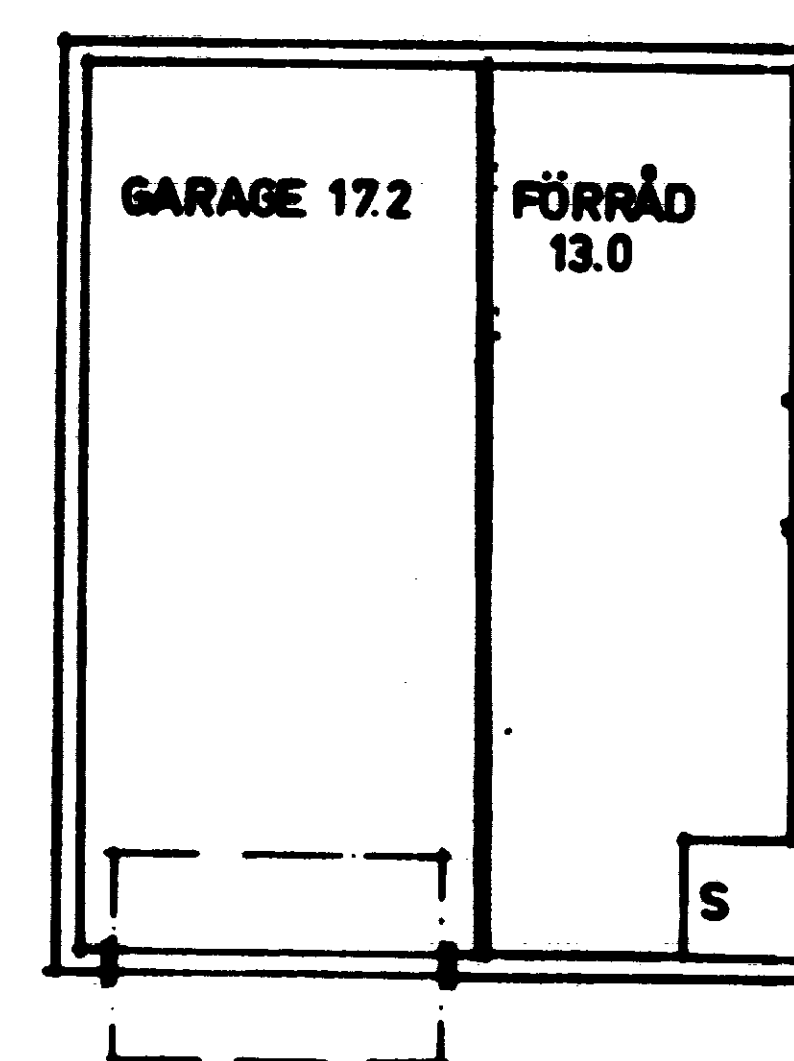


5300 2700 8110

BOTTENPLAN

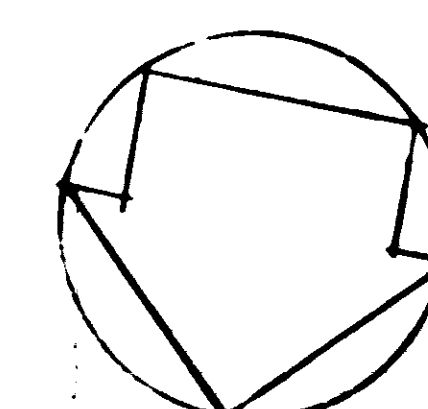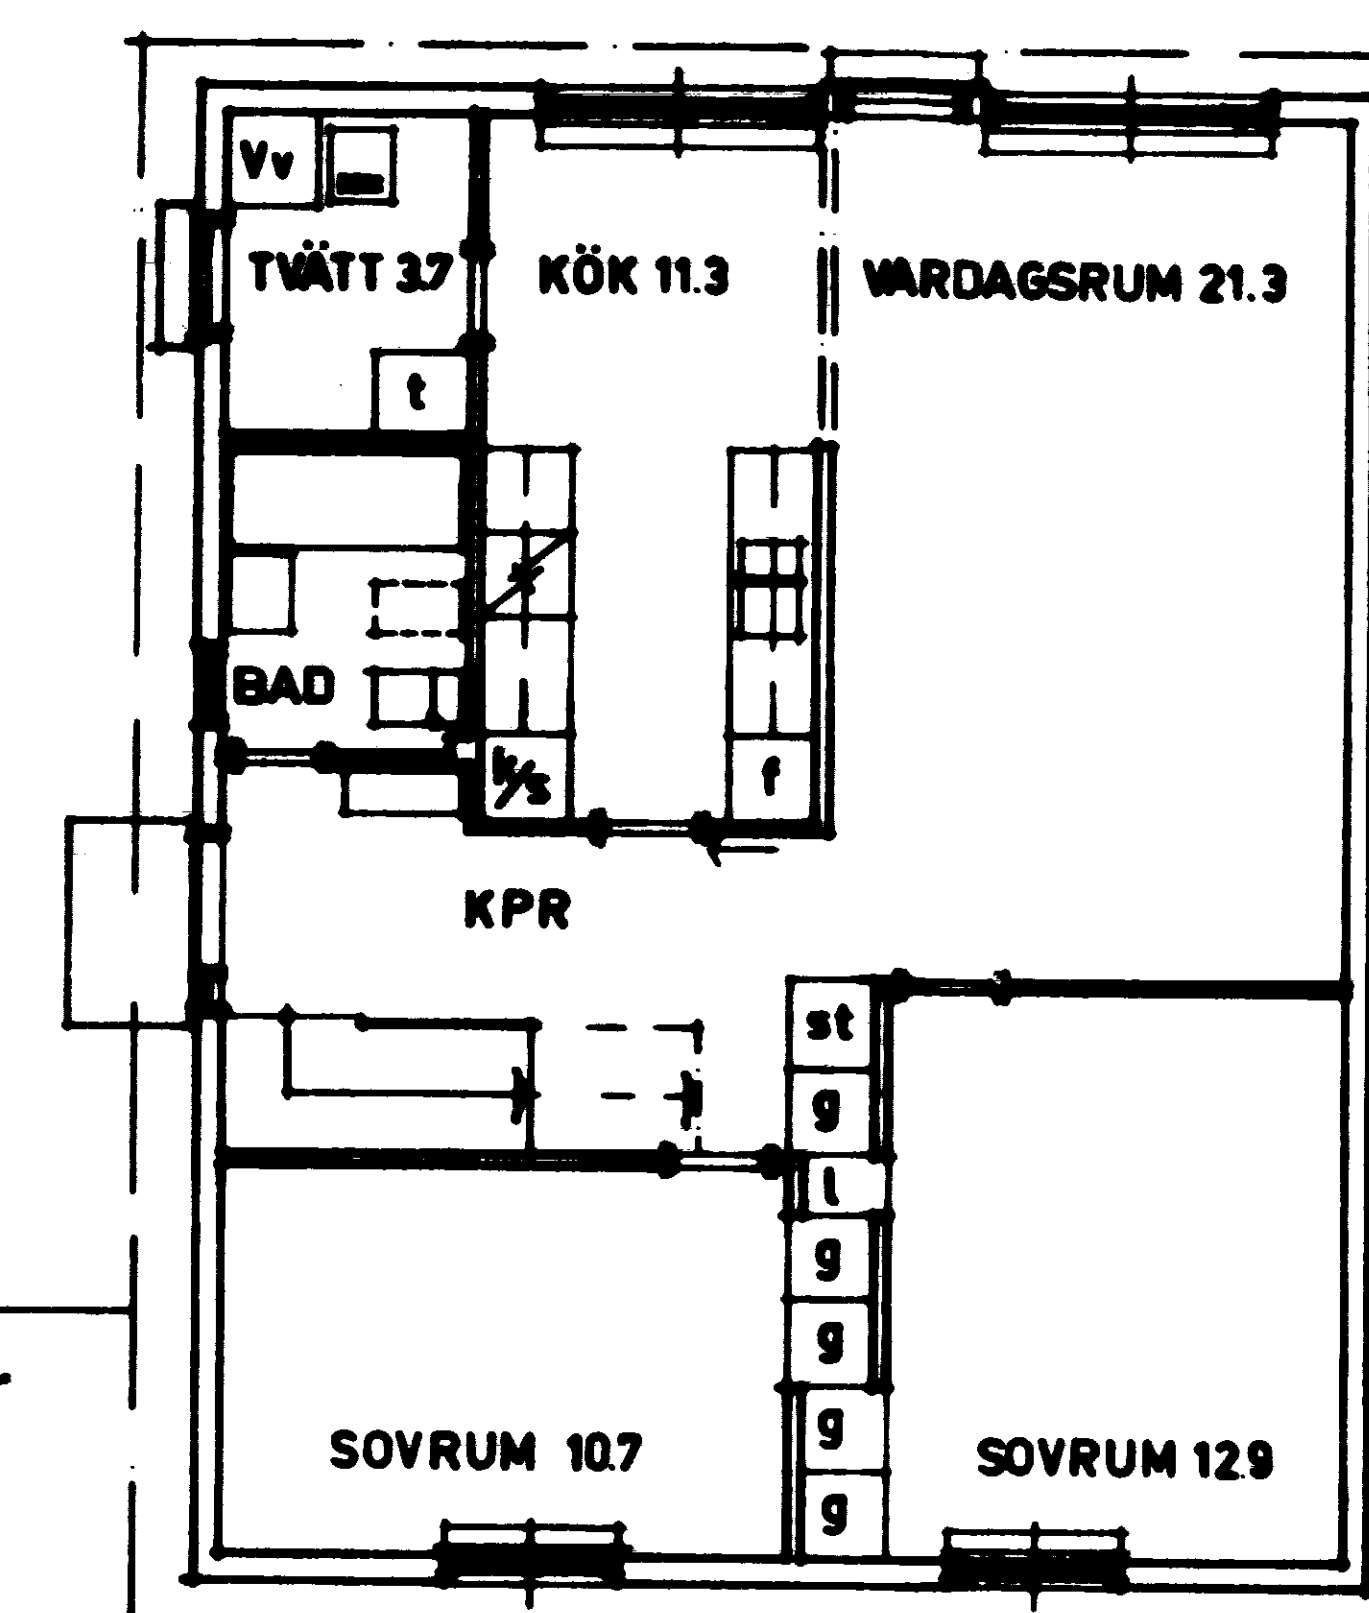

10290

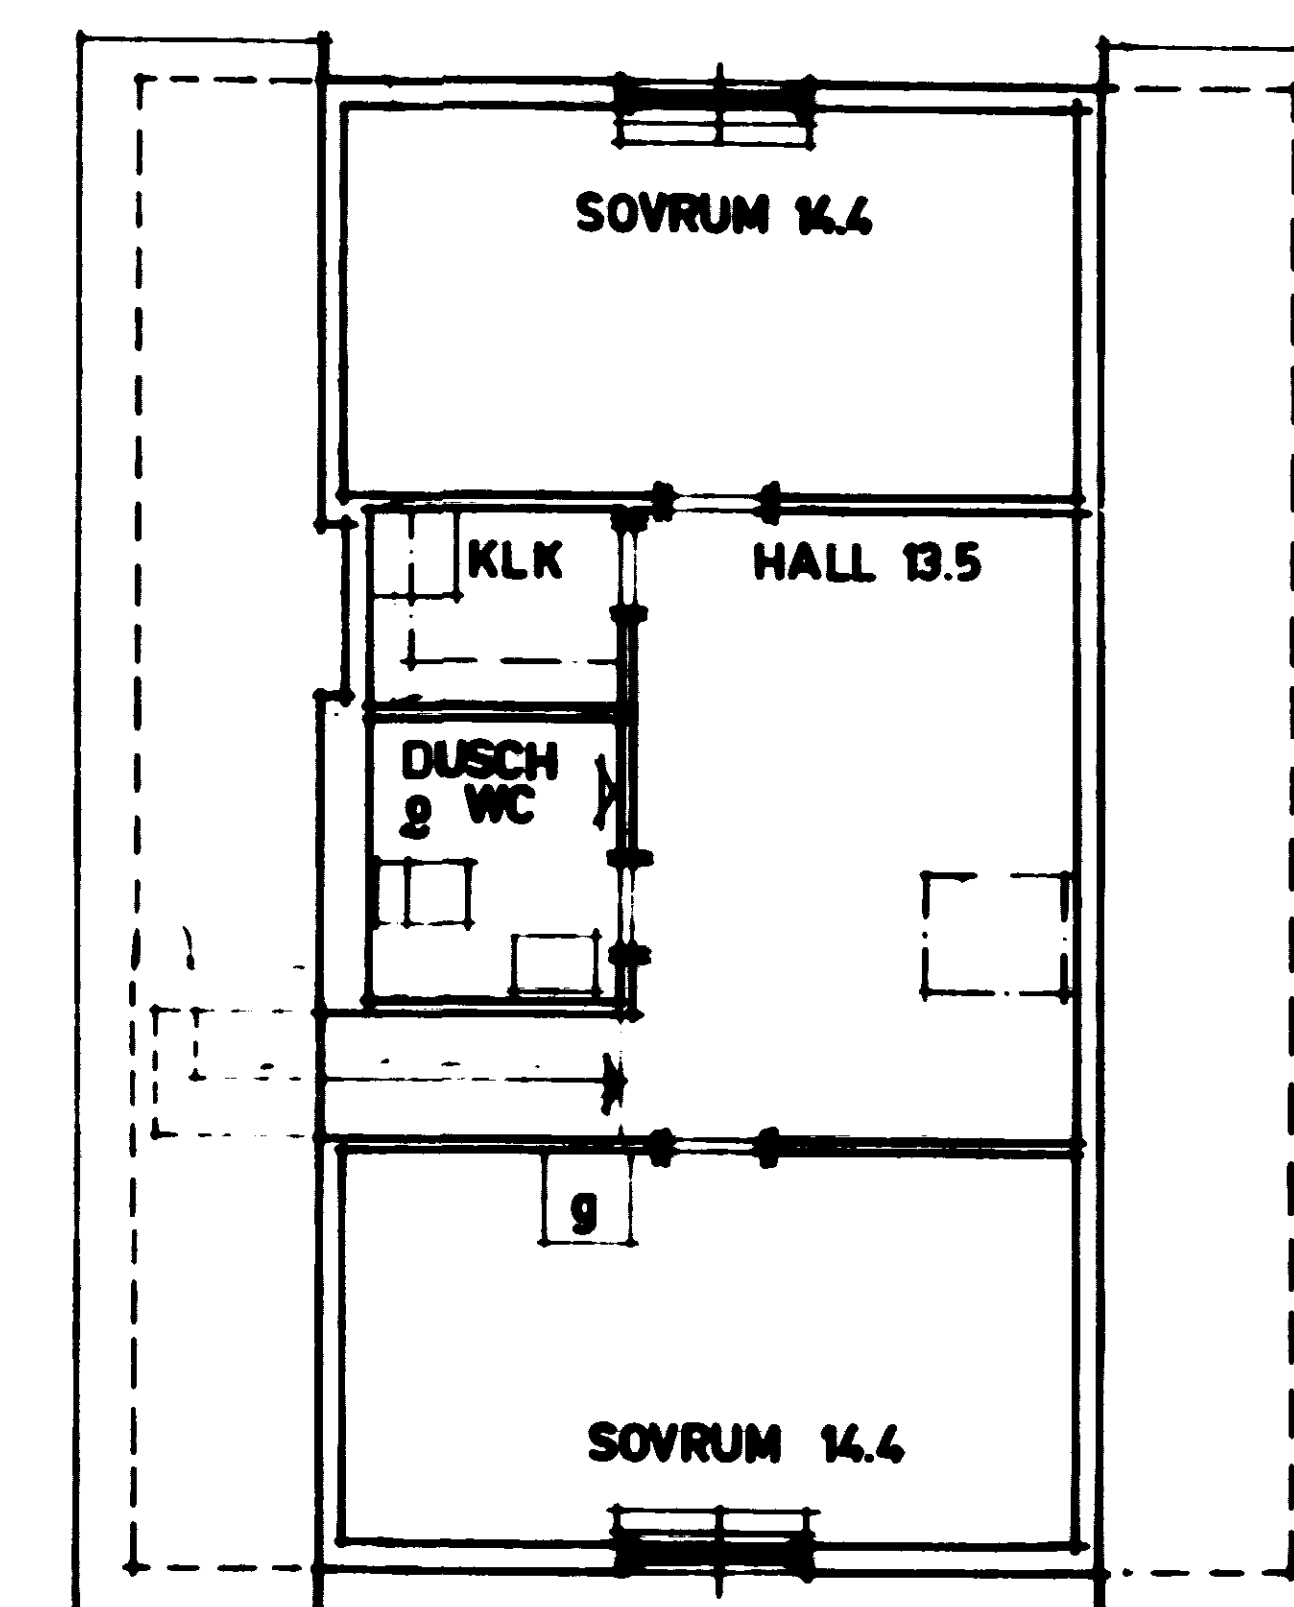

VINDSPLAN

169505

72/1185 331

KARL JOHANSSONS BYGGNADS AB
STOCKHOLMSVÄGEN 17 - NORRTÄLJE - TEL 0176/12545

I SAMARBETE MED

K-B THORIN
ARKITEKTKONTOR AB

VALHALLAGATAN 3
761 00 NORRTÄLJE
TEL 0176/147 48 147 40

STG 1293 AG

NORRA FÅGELSÅNGEN NORRTÄLJE

GRUPPBEBYGGELSE AV ENFAMILJSHUS

PLANER & SEKTION HUS 16

D. 3.9.1973

SKALA 1:100