



169503

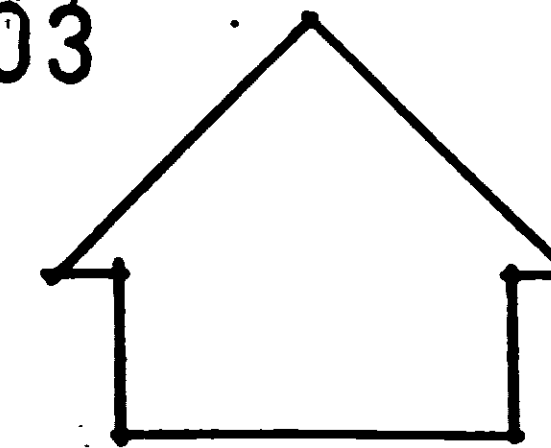

(01)
72/1185 .331

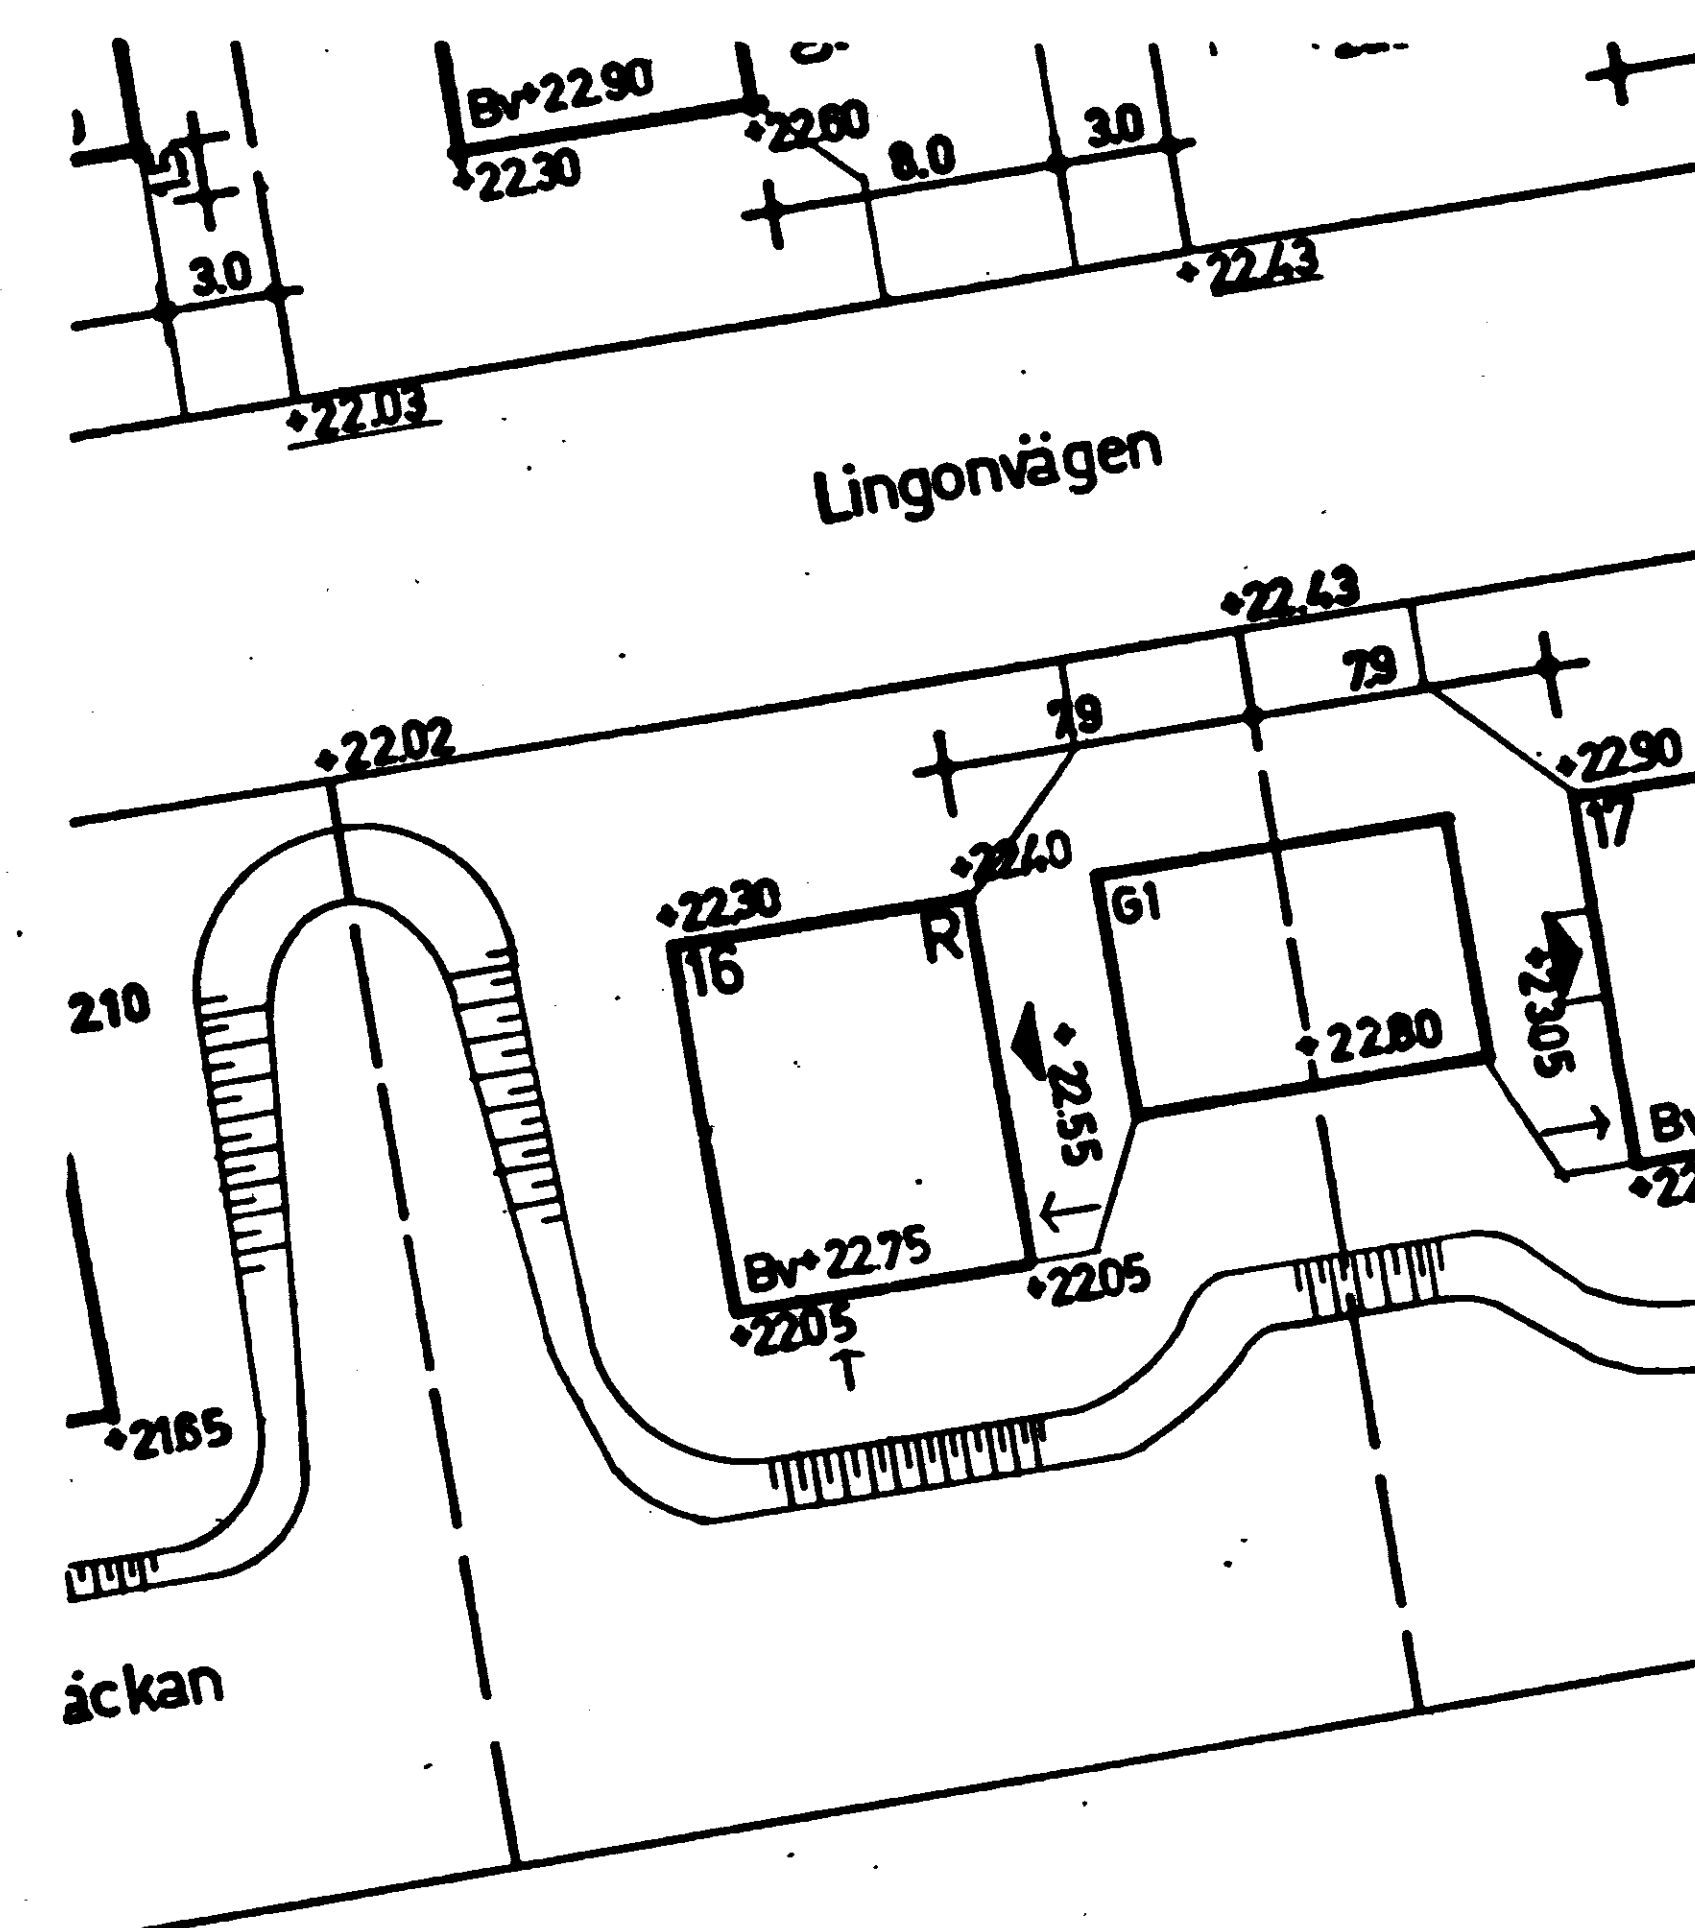

SIG 1293 AG

K-B THORIN
ARKITEKTKONTOR AB

VALHALLAGATAN 3
761 00 NORRTÄLJE
TEL 0176/147 48 147 40

NORRA FÅGELSÅNGEN NORRTÄLJE

GRUPPBEBYGGELSE AV ENFAMILJSHUS

SITUATIONSPLAN HUS 16

SKALA 1:400 D. 3.9.1973