
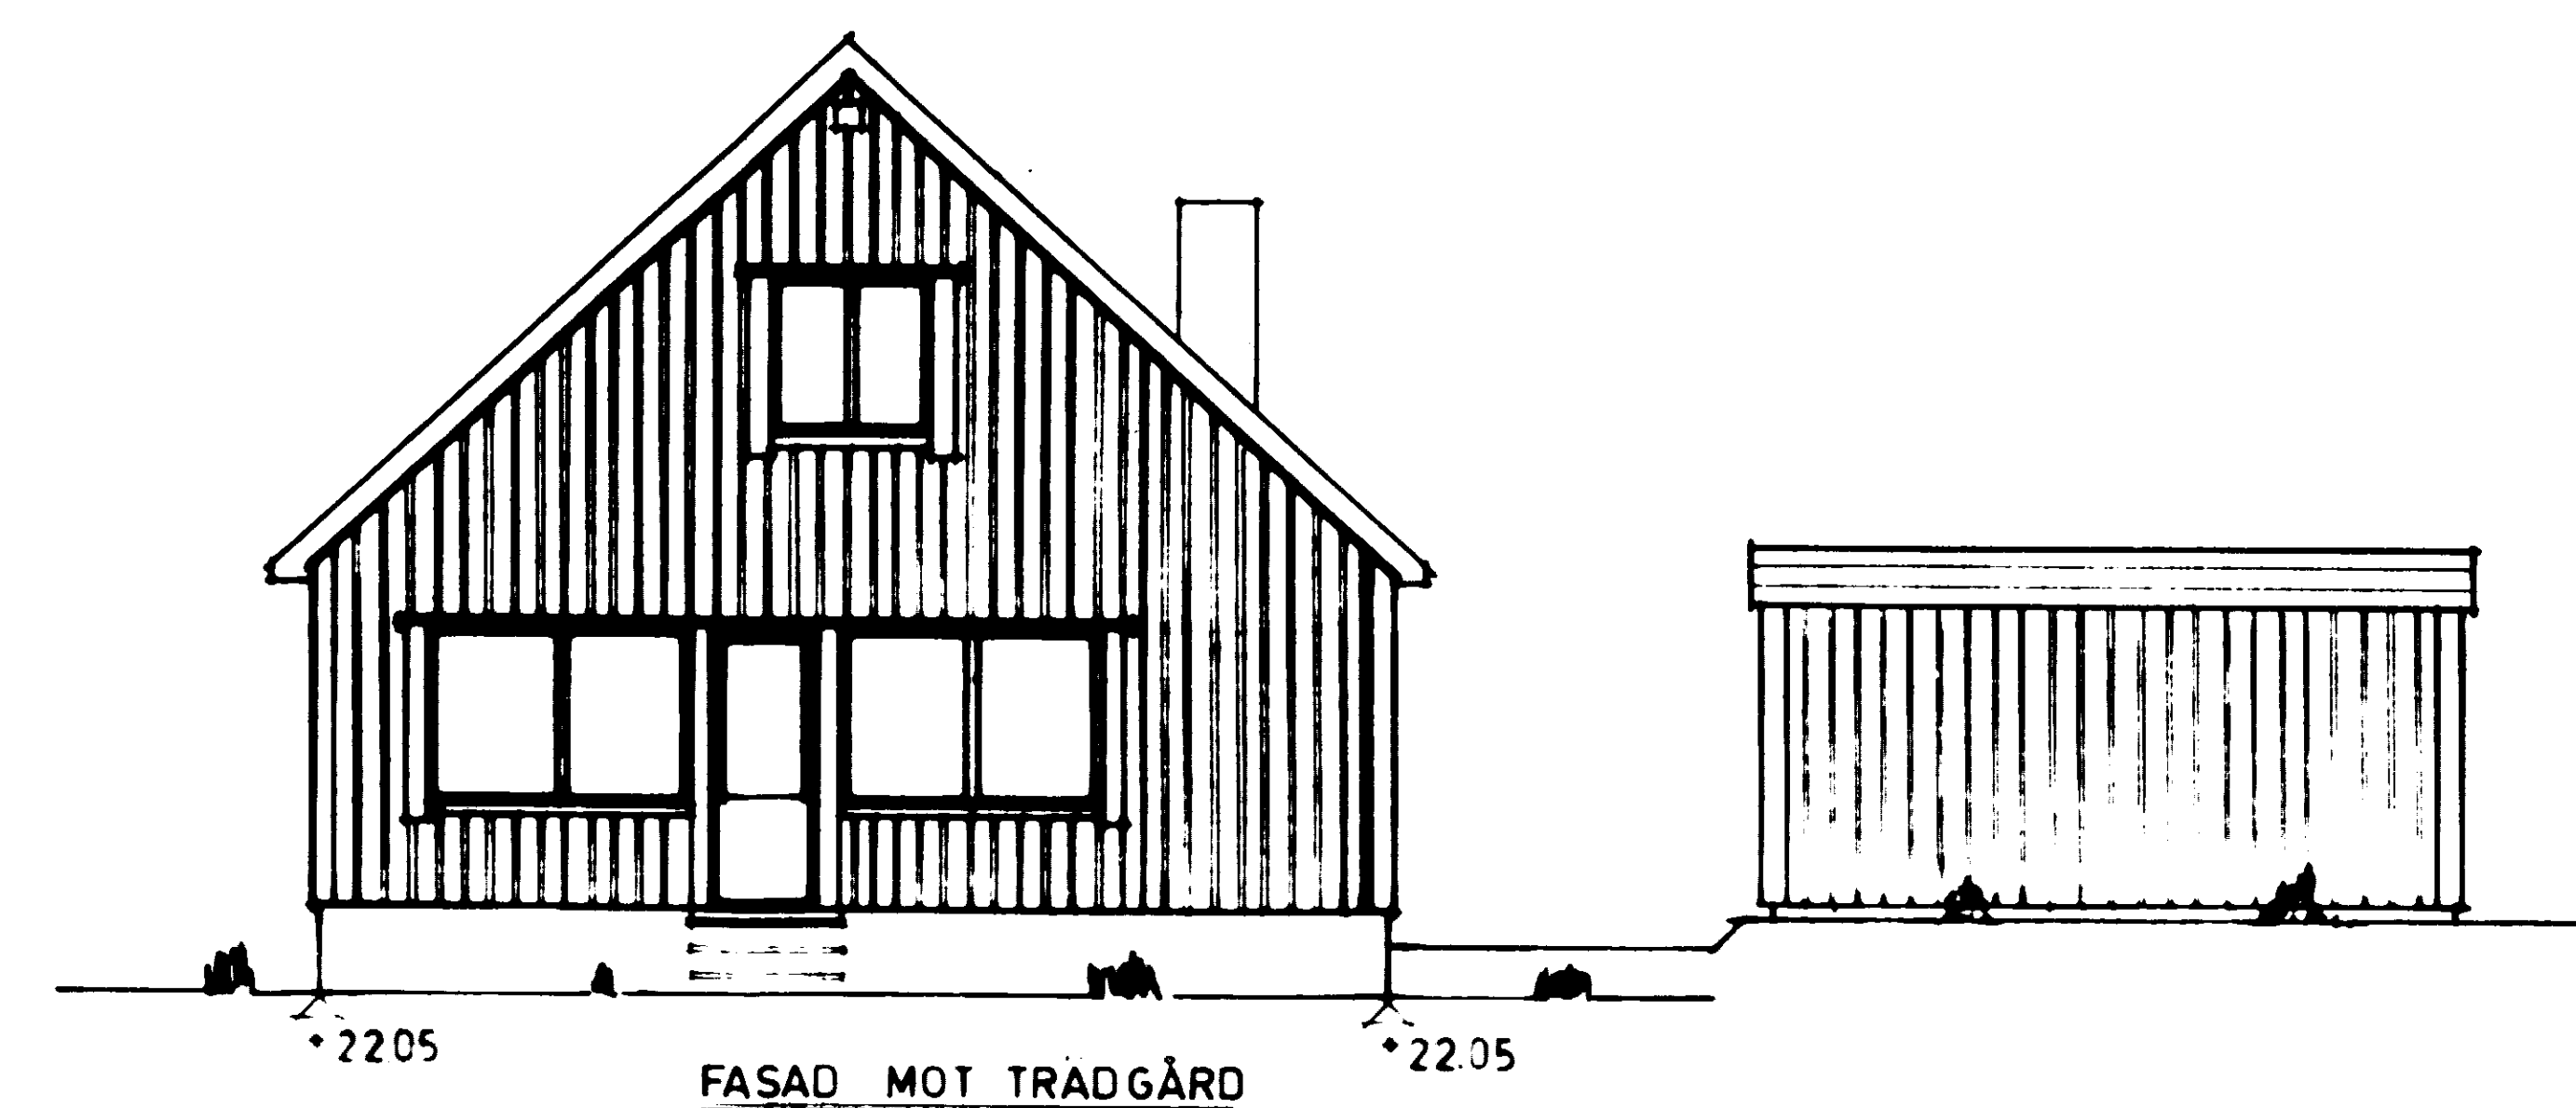
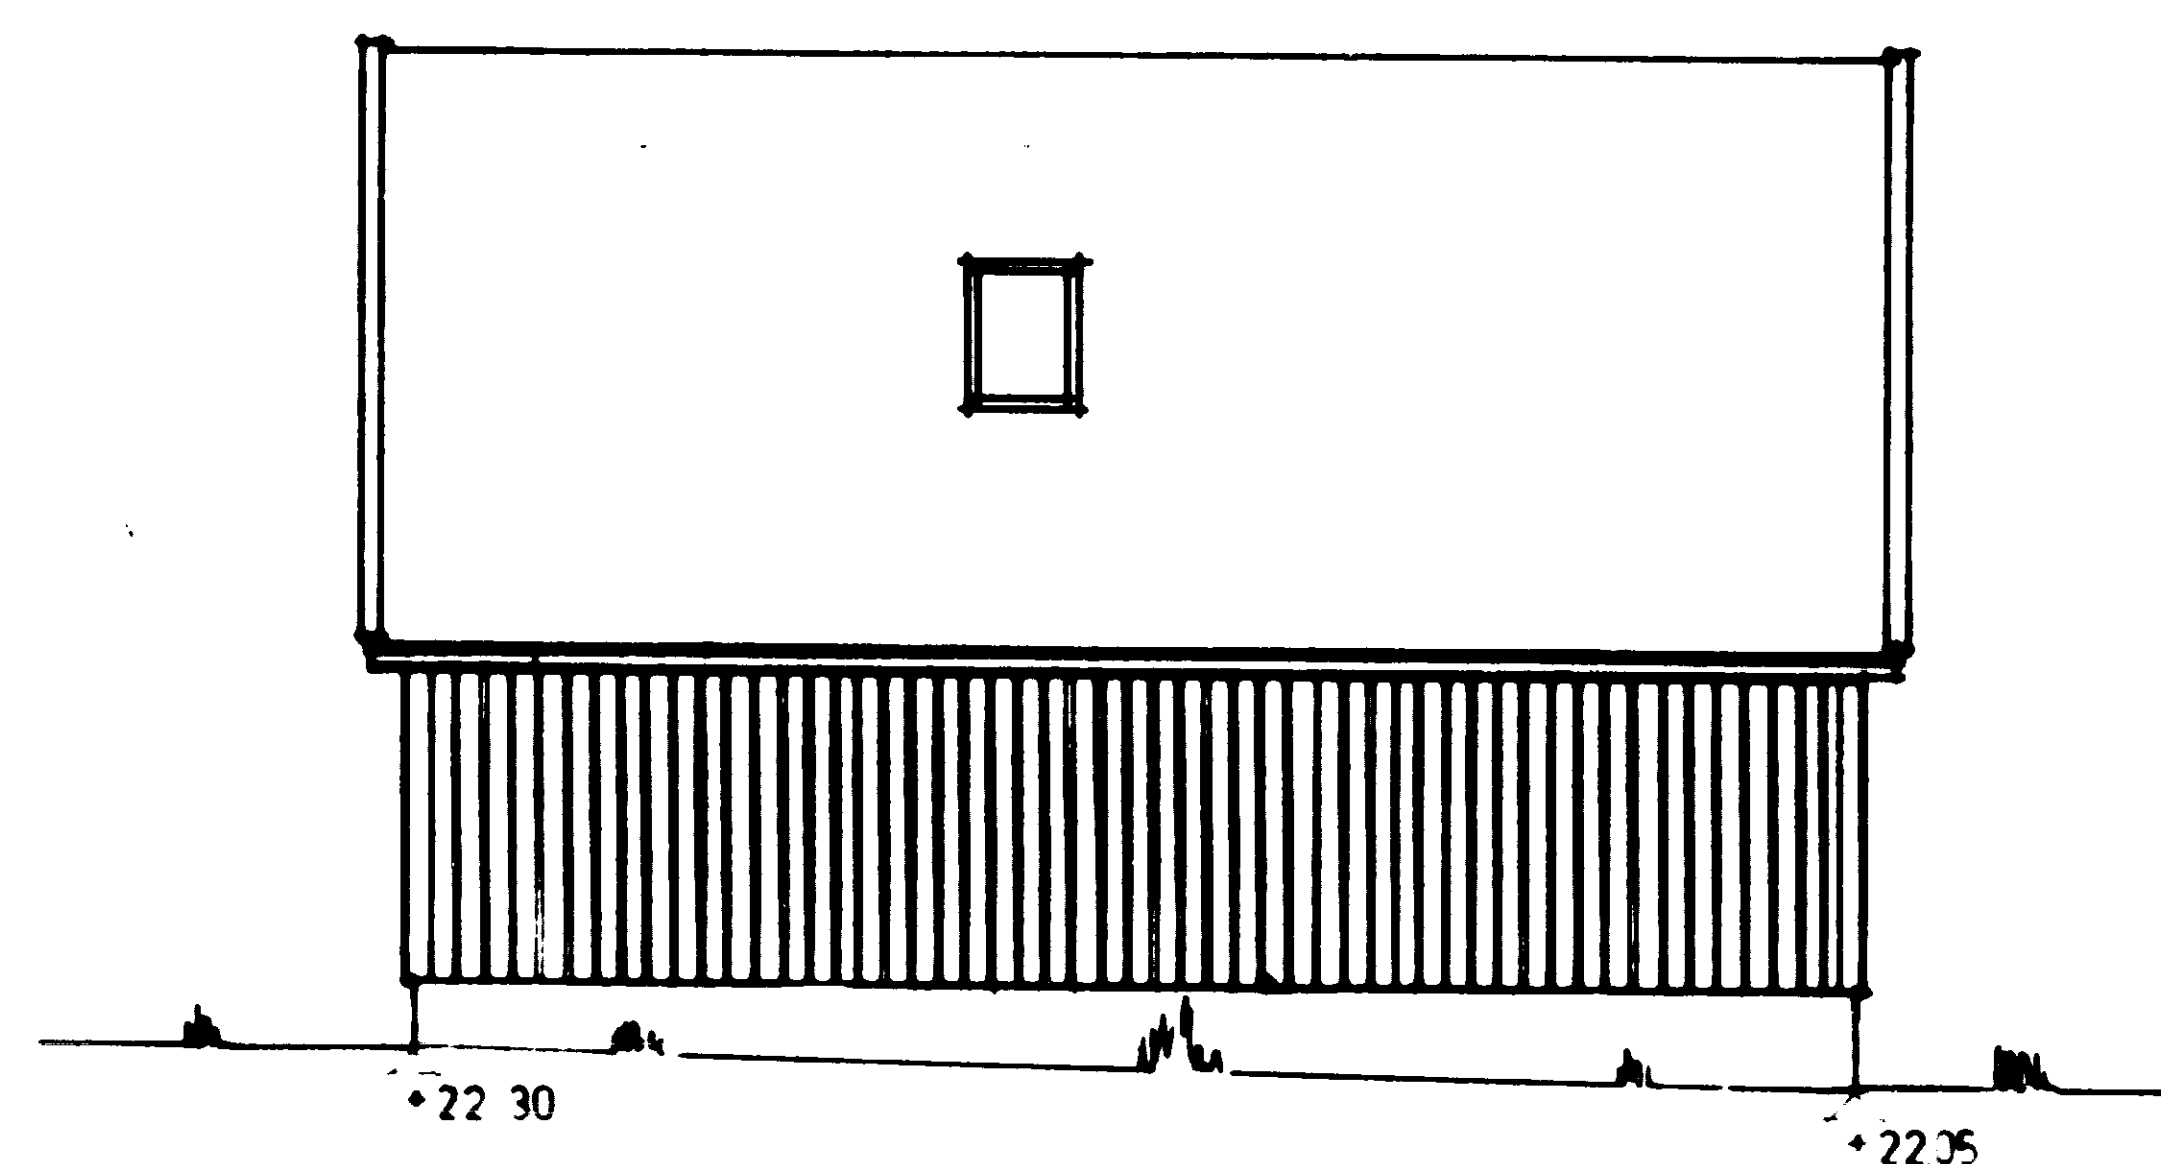
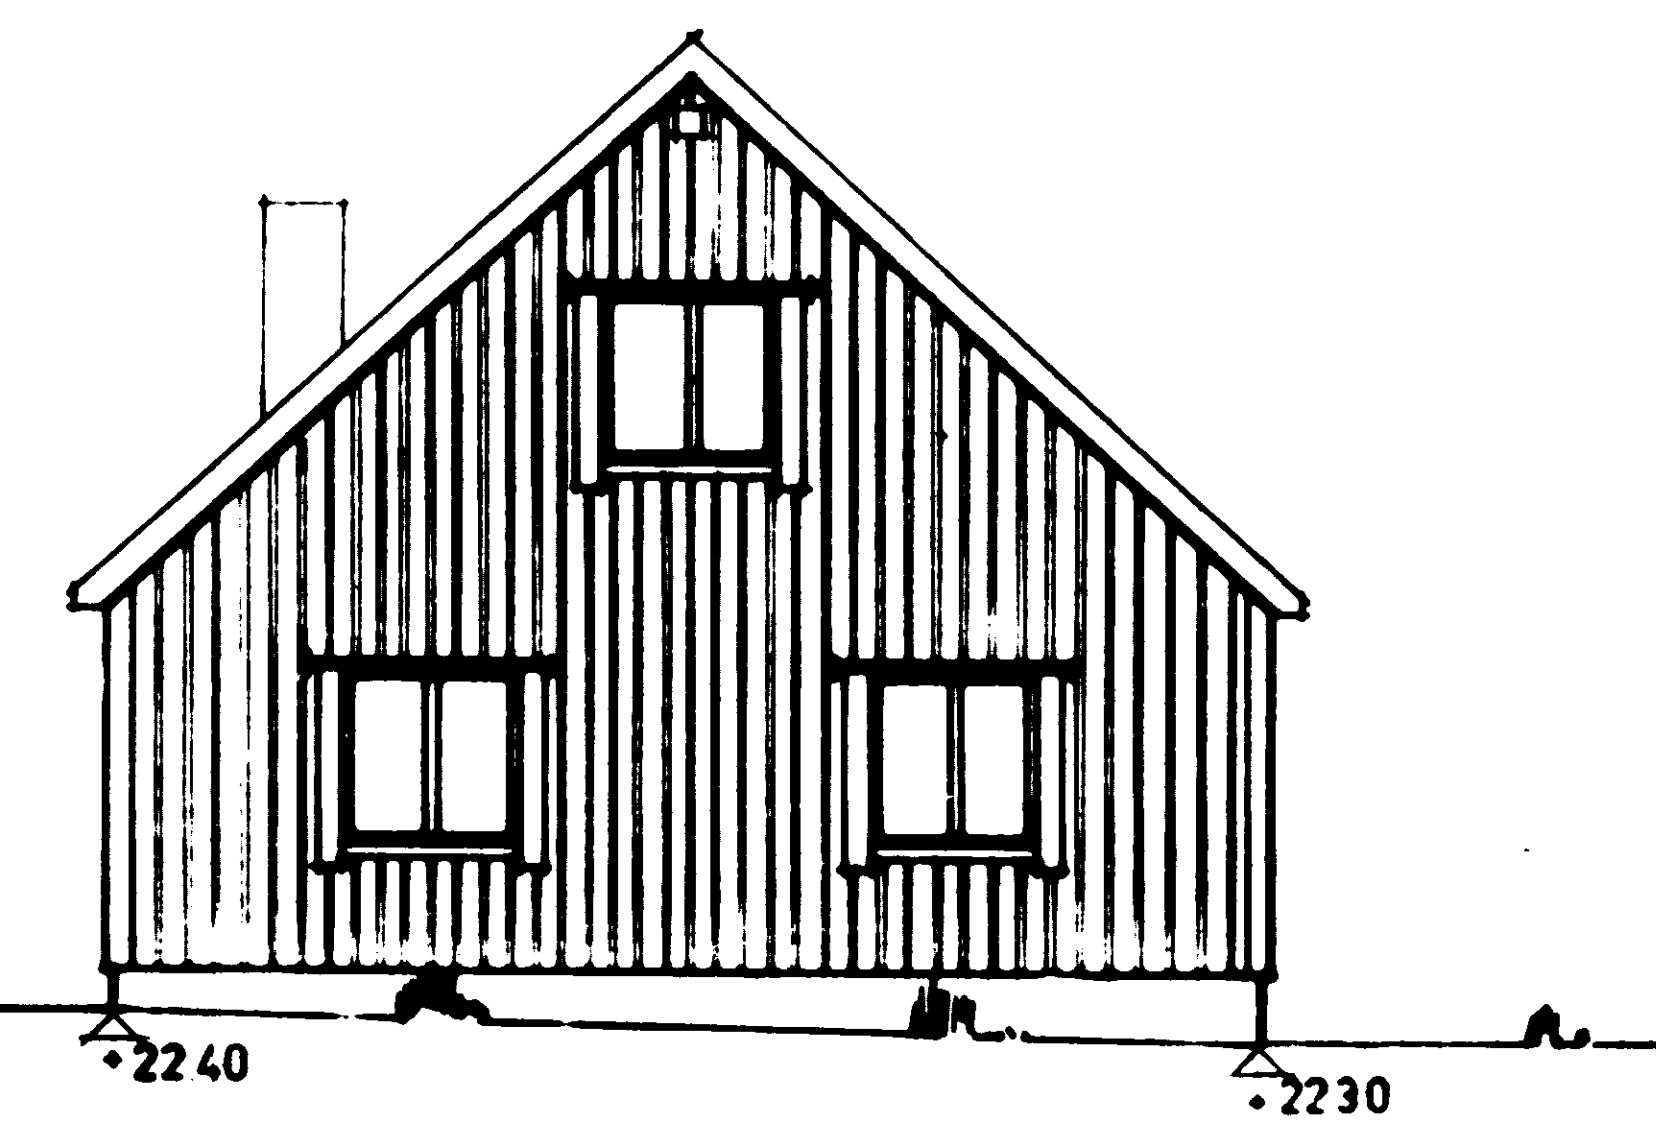
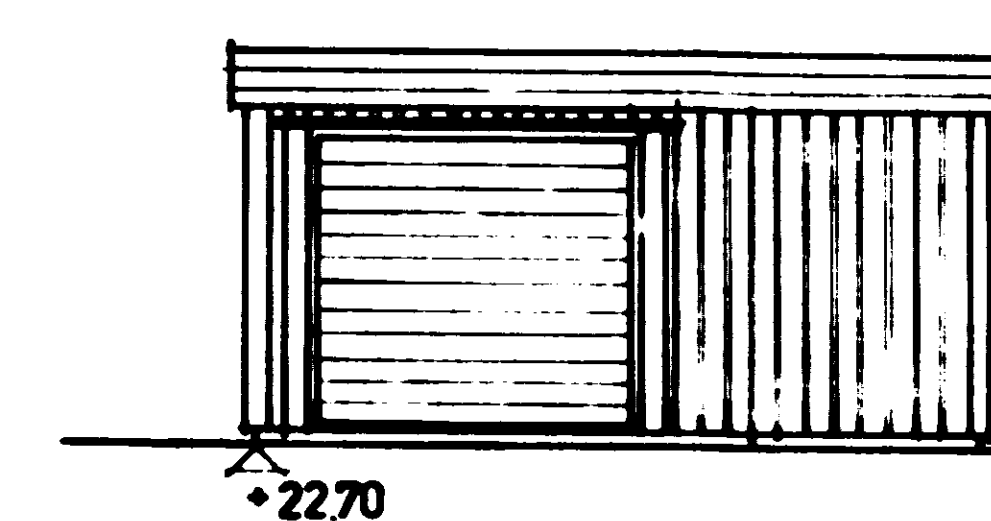


169504

72/1185 331 (01)

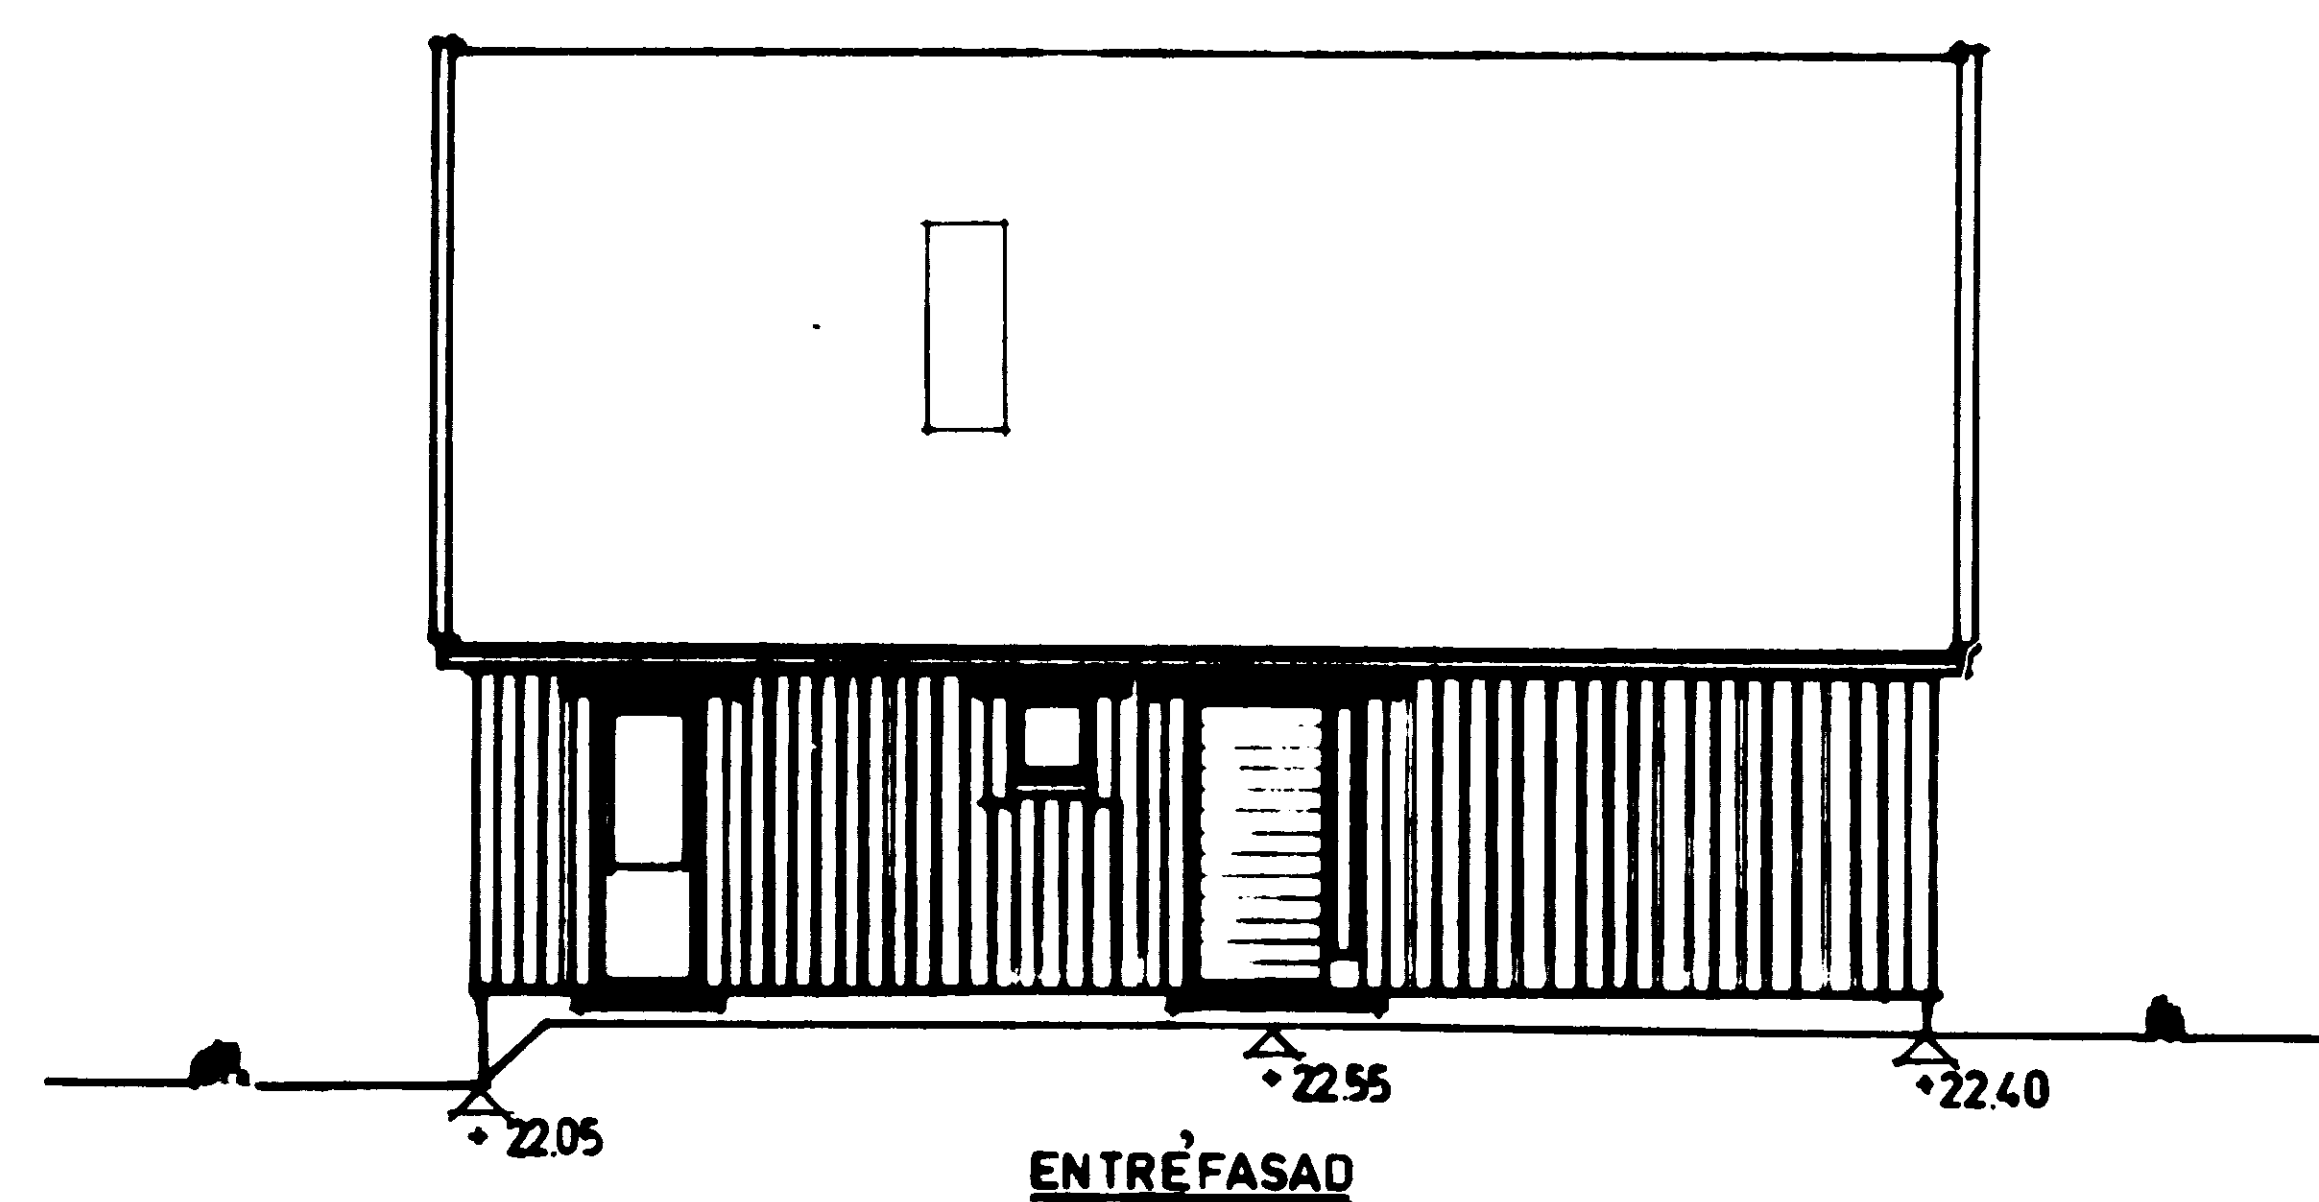

KARL JOHANSSONS BYGGNADS AB
STOCKHOLMSVÄGEN 17 - NORRTÄLJE - TEL 0176/12545

I SAMARBETE MED

K-B THORIN
ARKITEKTKONTOR AB

VALHALLAGATAN 3
761 00 NORRTÄLJE
TEL 0176/147 48 147 40

STG 1293 AG
NORRA FÅGELSÅNGEN NORRTÄLJE
GRUPPBEBYGGELSE AV ENFAMILJSHUS

FASADER HUS 16

D. 3.9.1973

SKALA 1:100