


298906

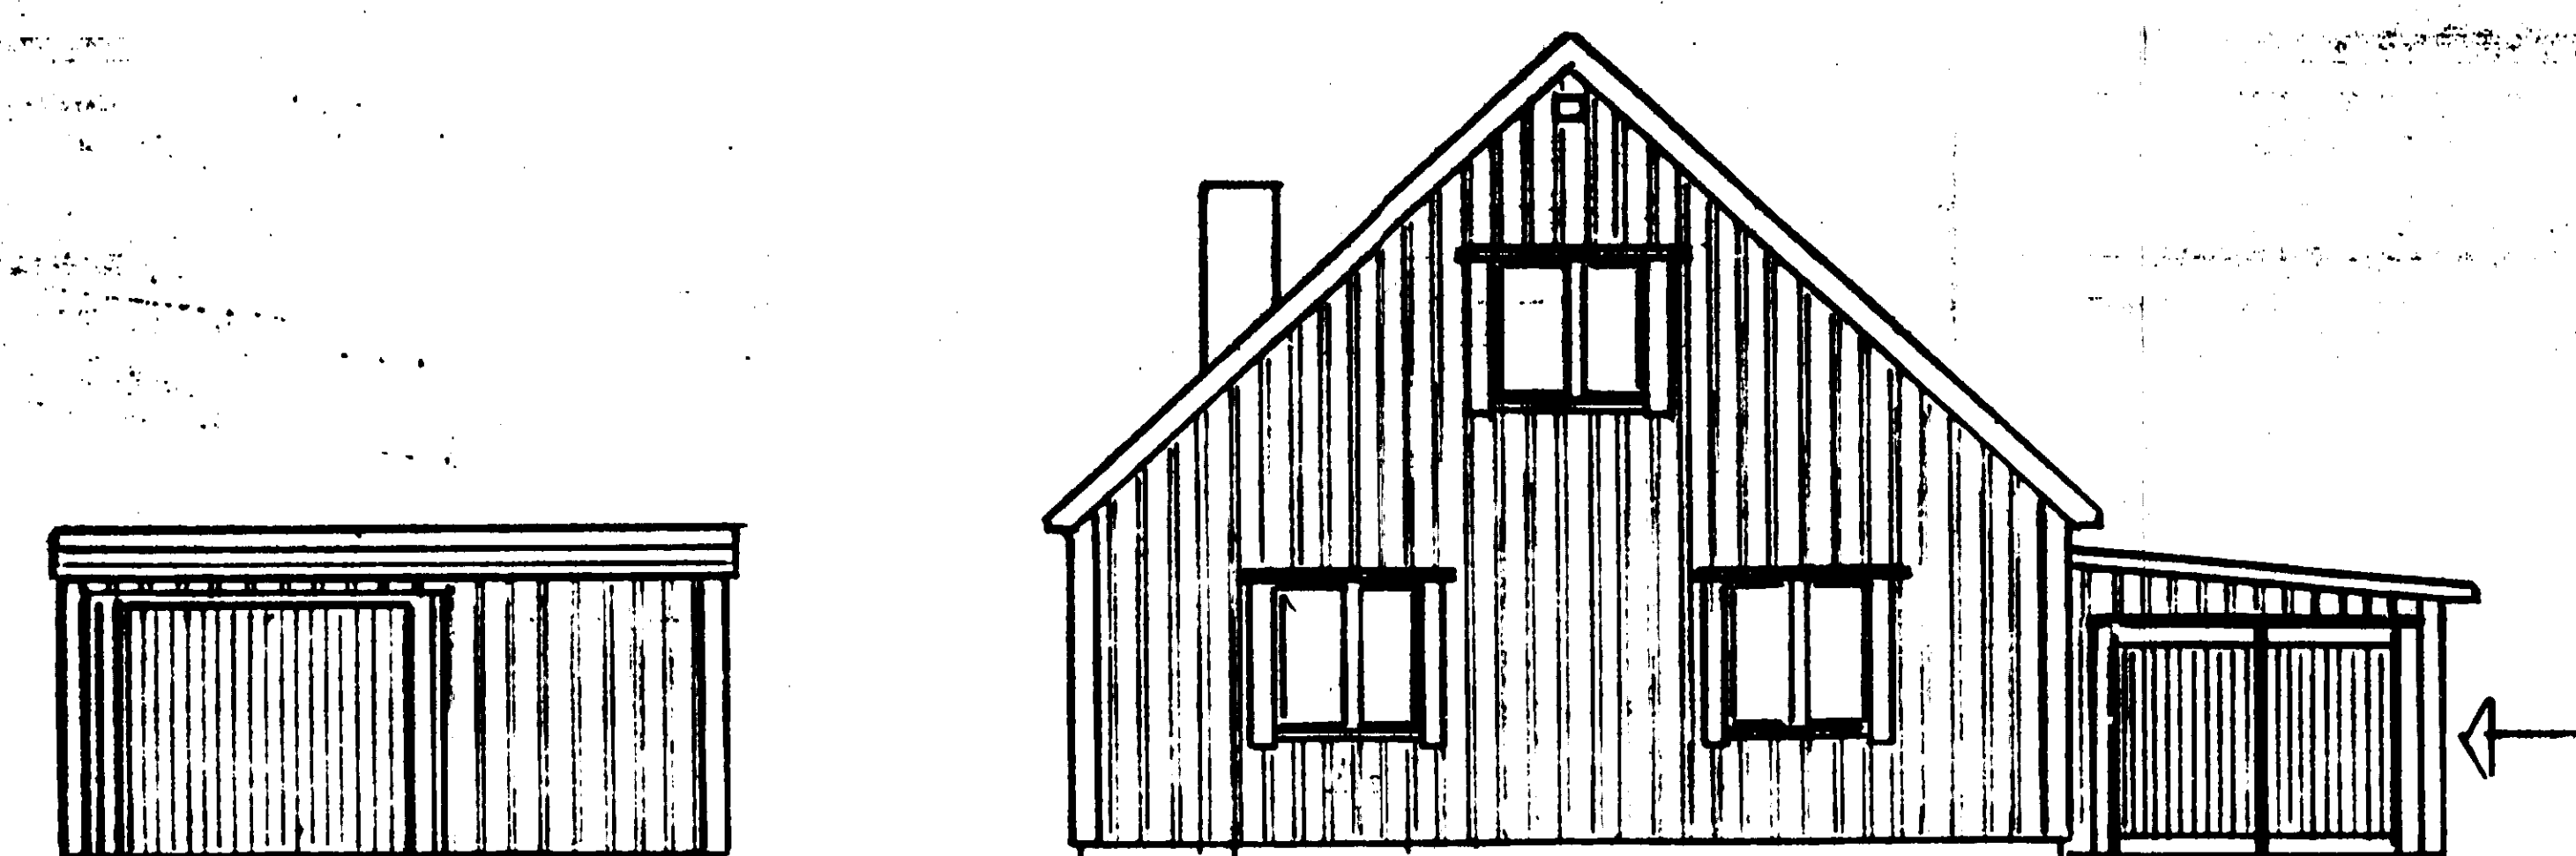


TILLBYGGNAD

FASAD MOT LINGONVÄGEN


NORRTÄLJE KOMMUN
Byggnadsnämnden
1987-05-19 (01)
DIARIENR 87/341
DIARIEPÅSLUTNING 1087-001

Byggnadslov beviljat med i
beslutet angivna villkor
Datum 870603 A 532
NORRTÄLJE BYGGNADSNÄMND
Marie Stenke
Marie Stenke
Vik. byggnadsnämndssekreterare

Granskad och godkänd
Byggnadslov beviljat 19 870603
Björn Cederström
Björn Cederström
Stadsordförande

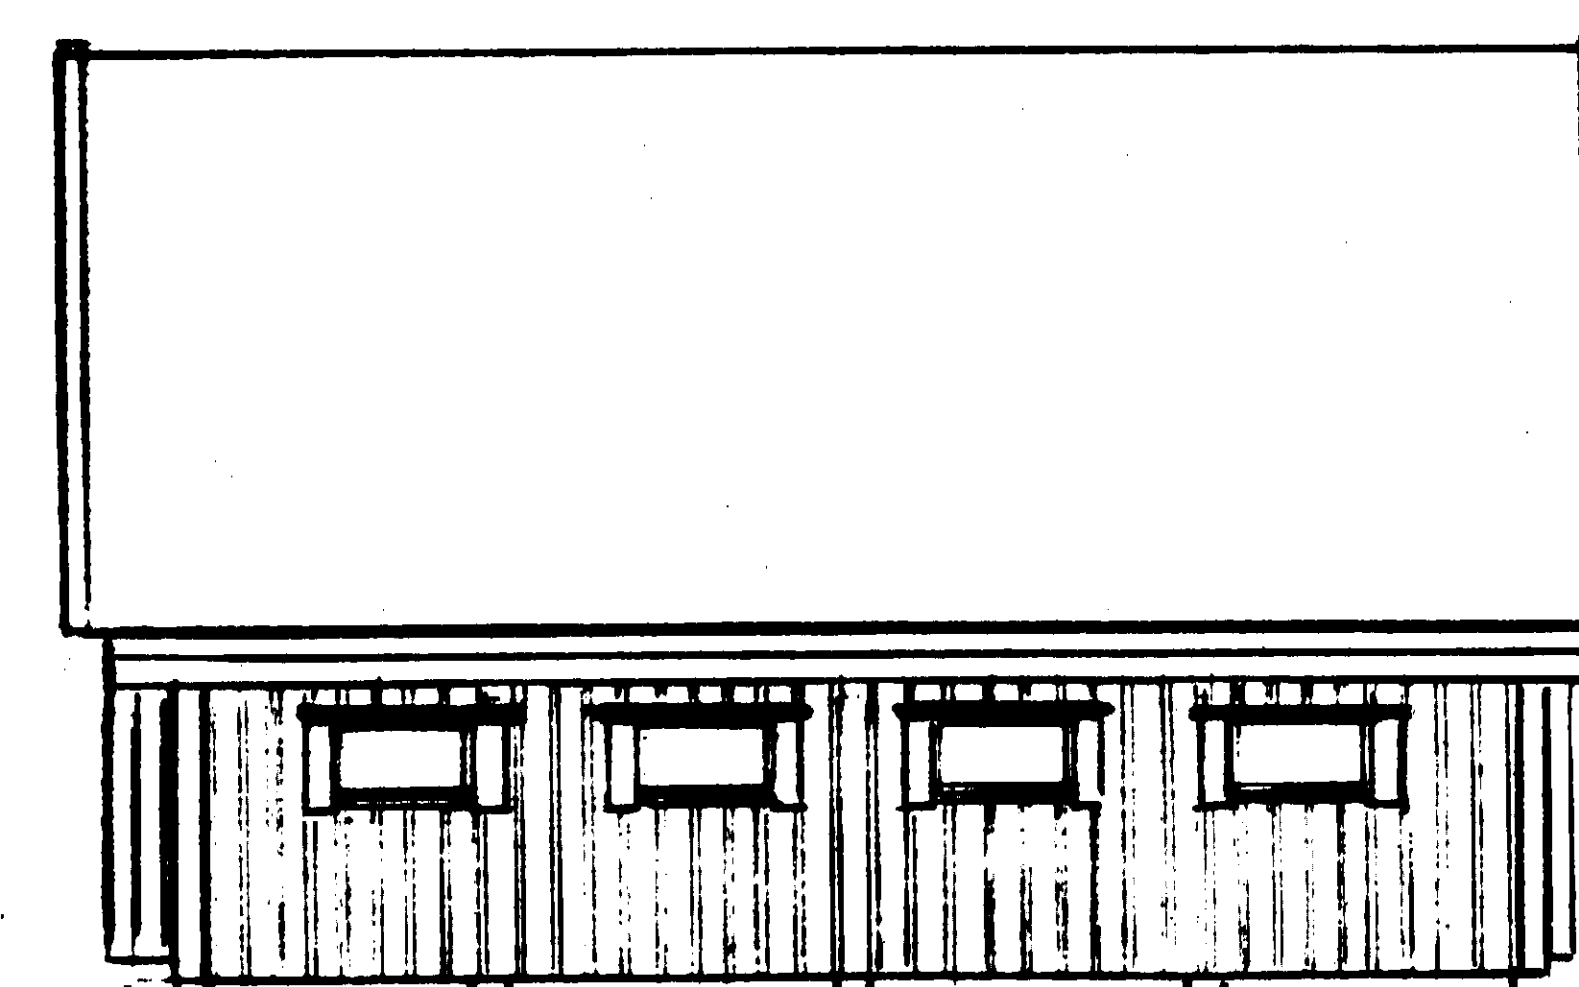

MOT LINGONV.

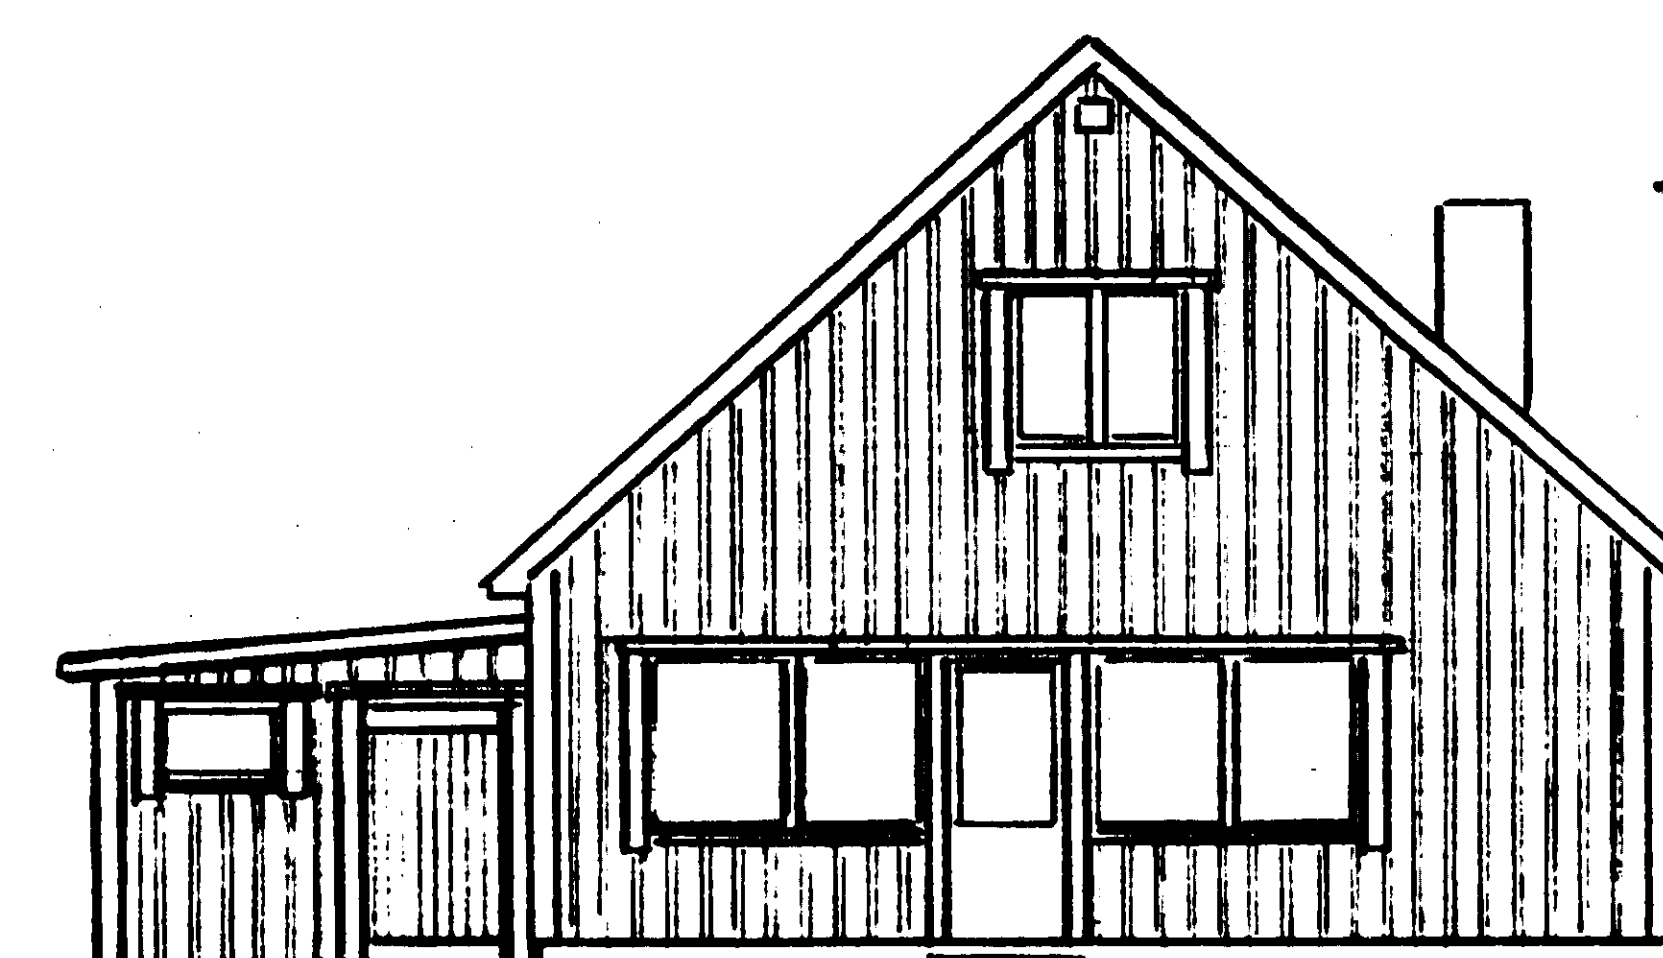

FASAD MOT TRÄDGÅRD

Fastighetsbet. Hötväctan 4
Norra Fågelsången Norrtälje
Tillbyggnad - Förråd/Garage
Skala 1:100
Norrtälje 1987 02 12

Ritad av: Tibor Tihanyi
Lingonvägen 8
76100 Norrtälje
Tel. Bost. 0176 13744
Arb. 0176 12720
Tibor Tihanyi

ARKIVA