



298907

NORRTÄLJE KOMMUN
Byggnadsnämnden
1987-05-19 (4)
DIARIENR 871341 DIARIPLANBETECKNING 1086.331

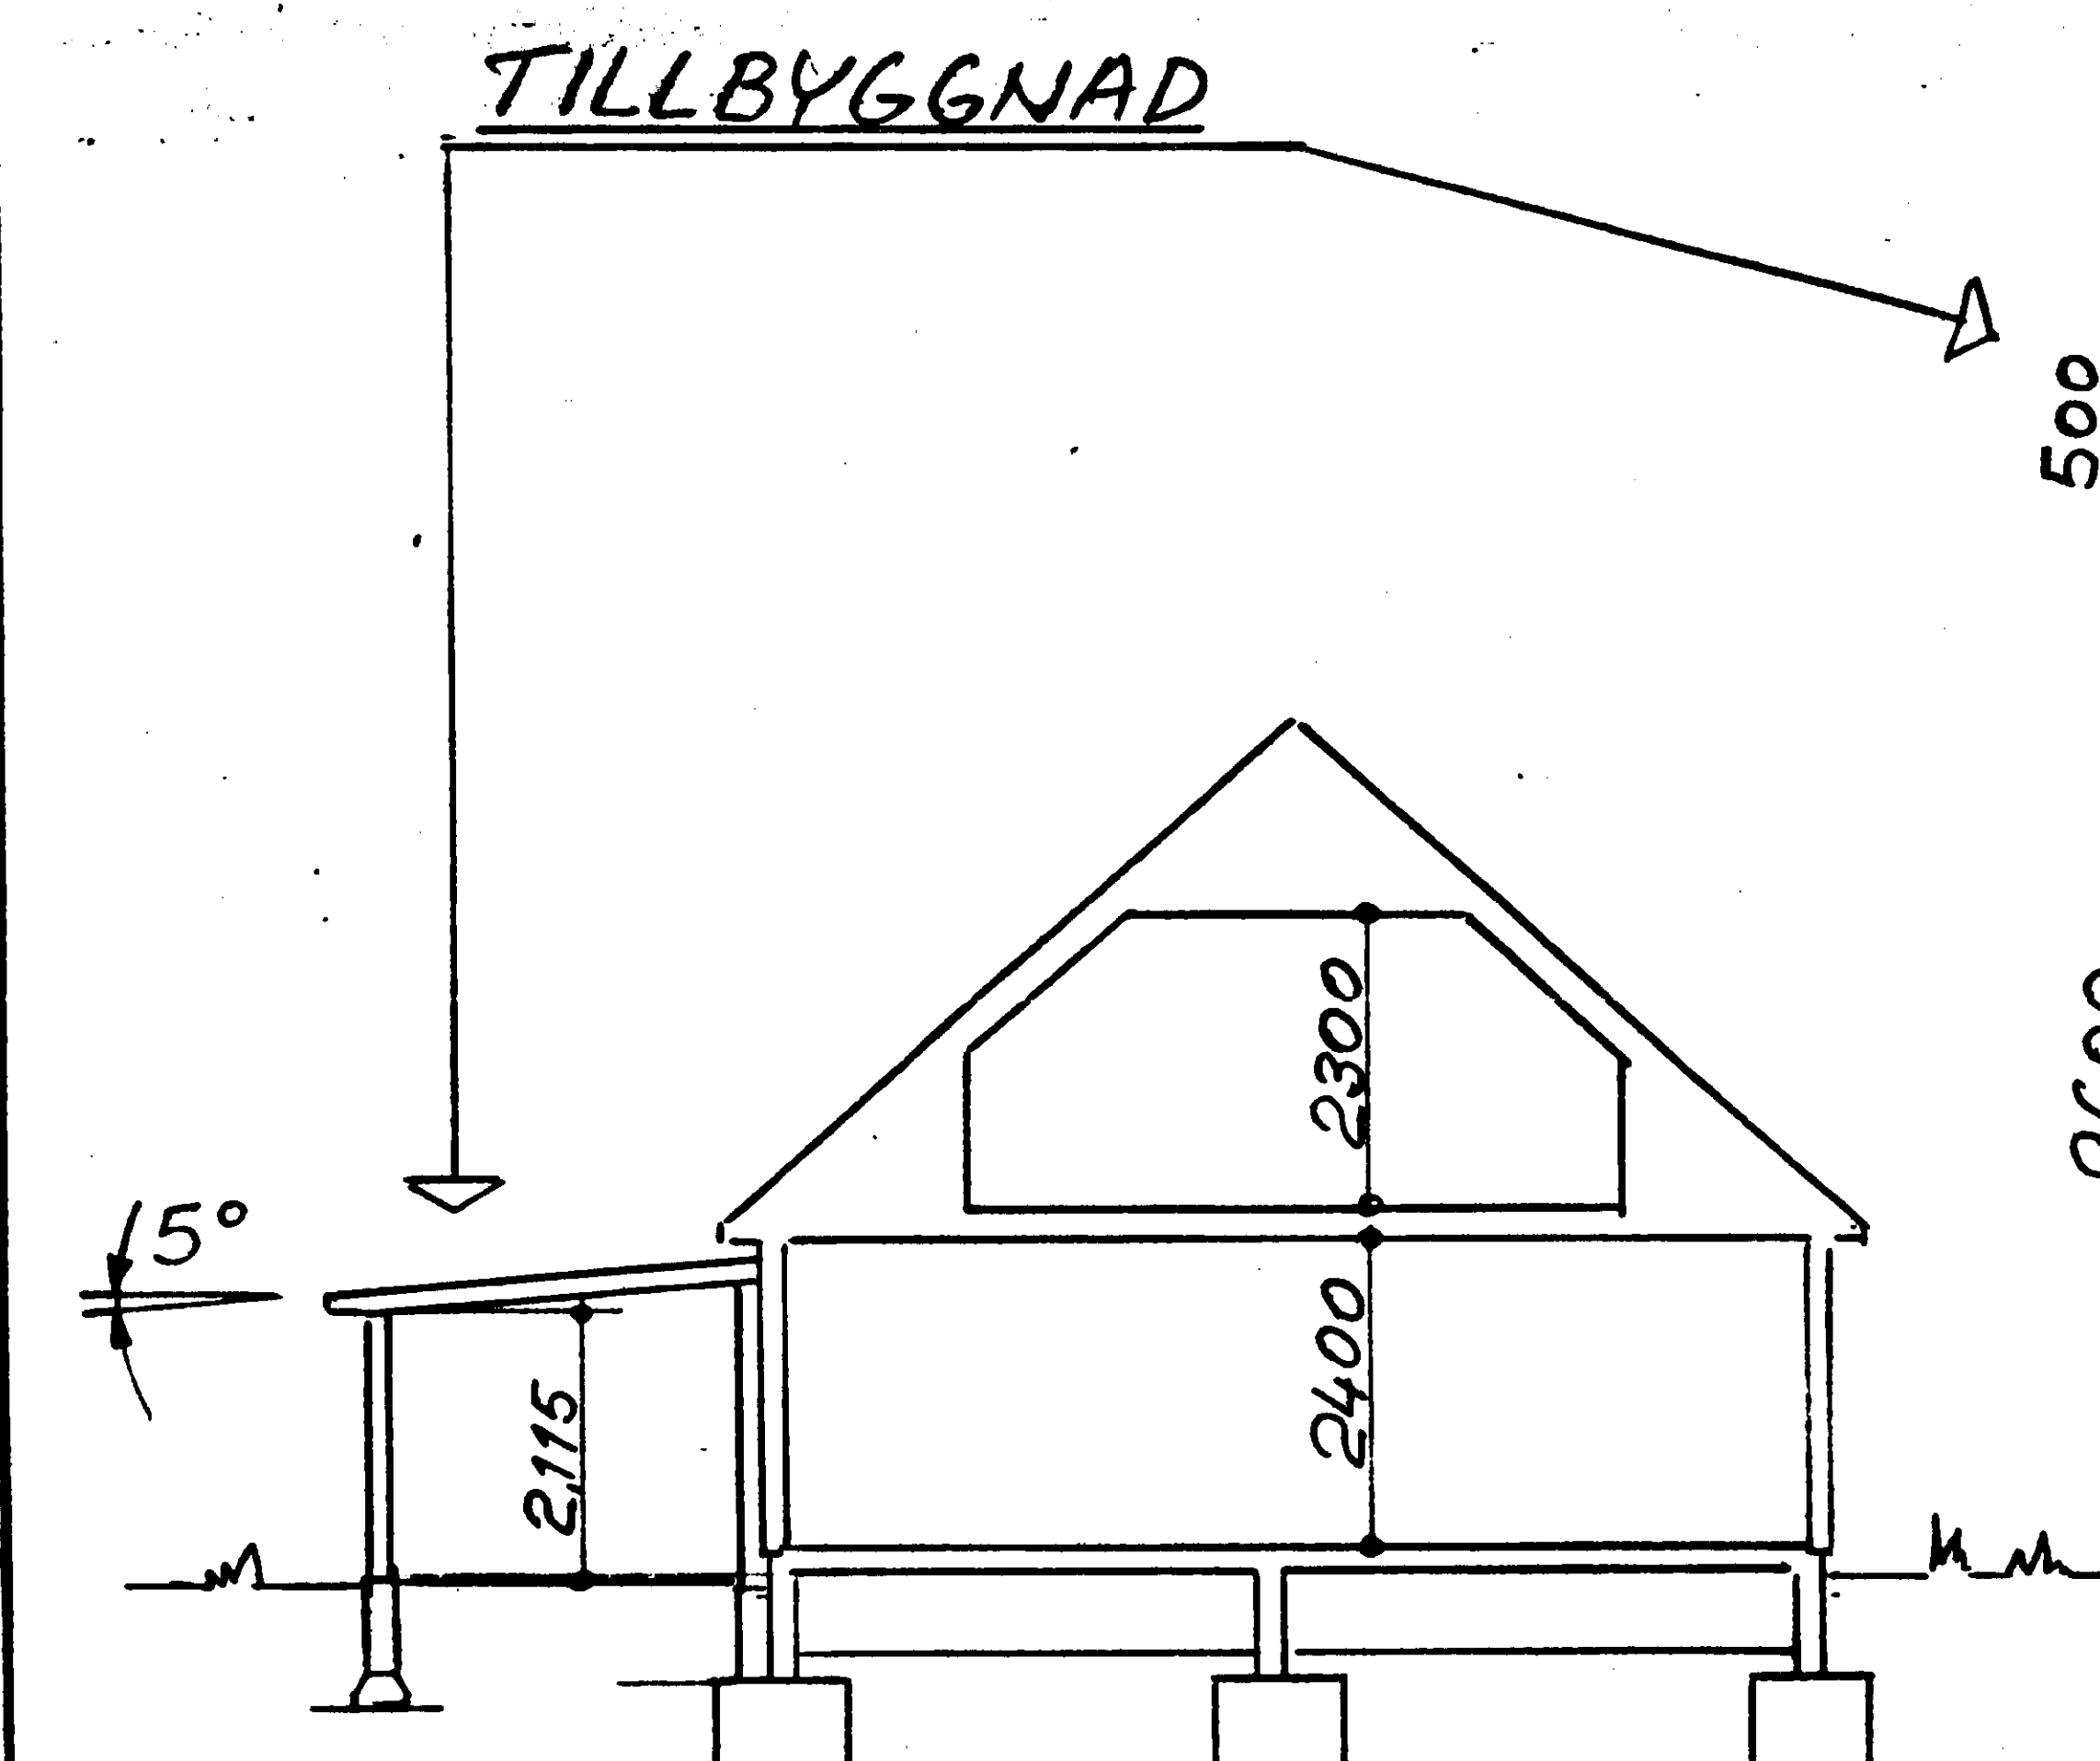

SEKTION A-A

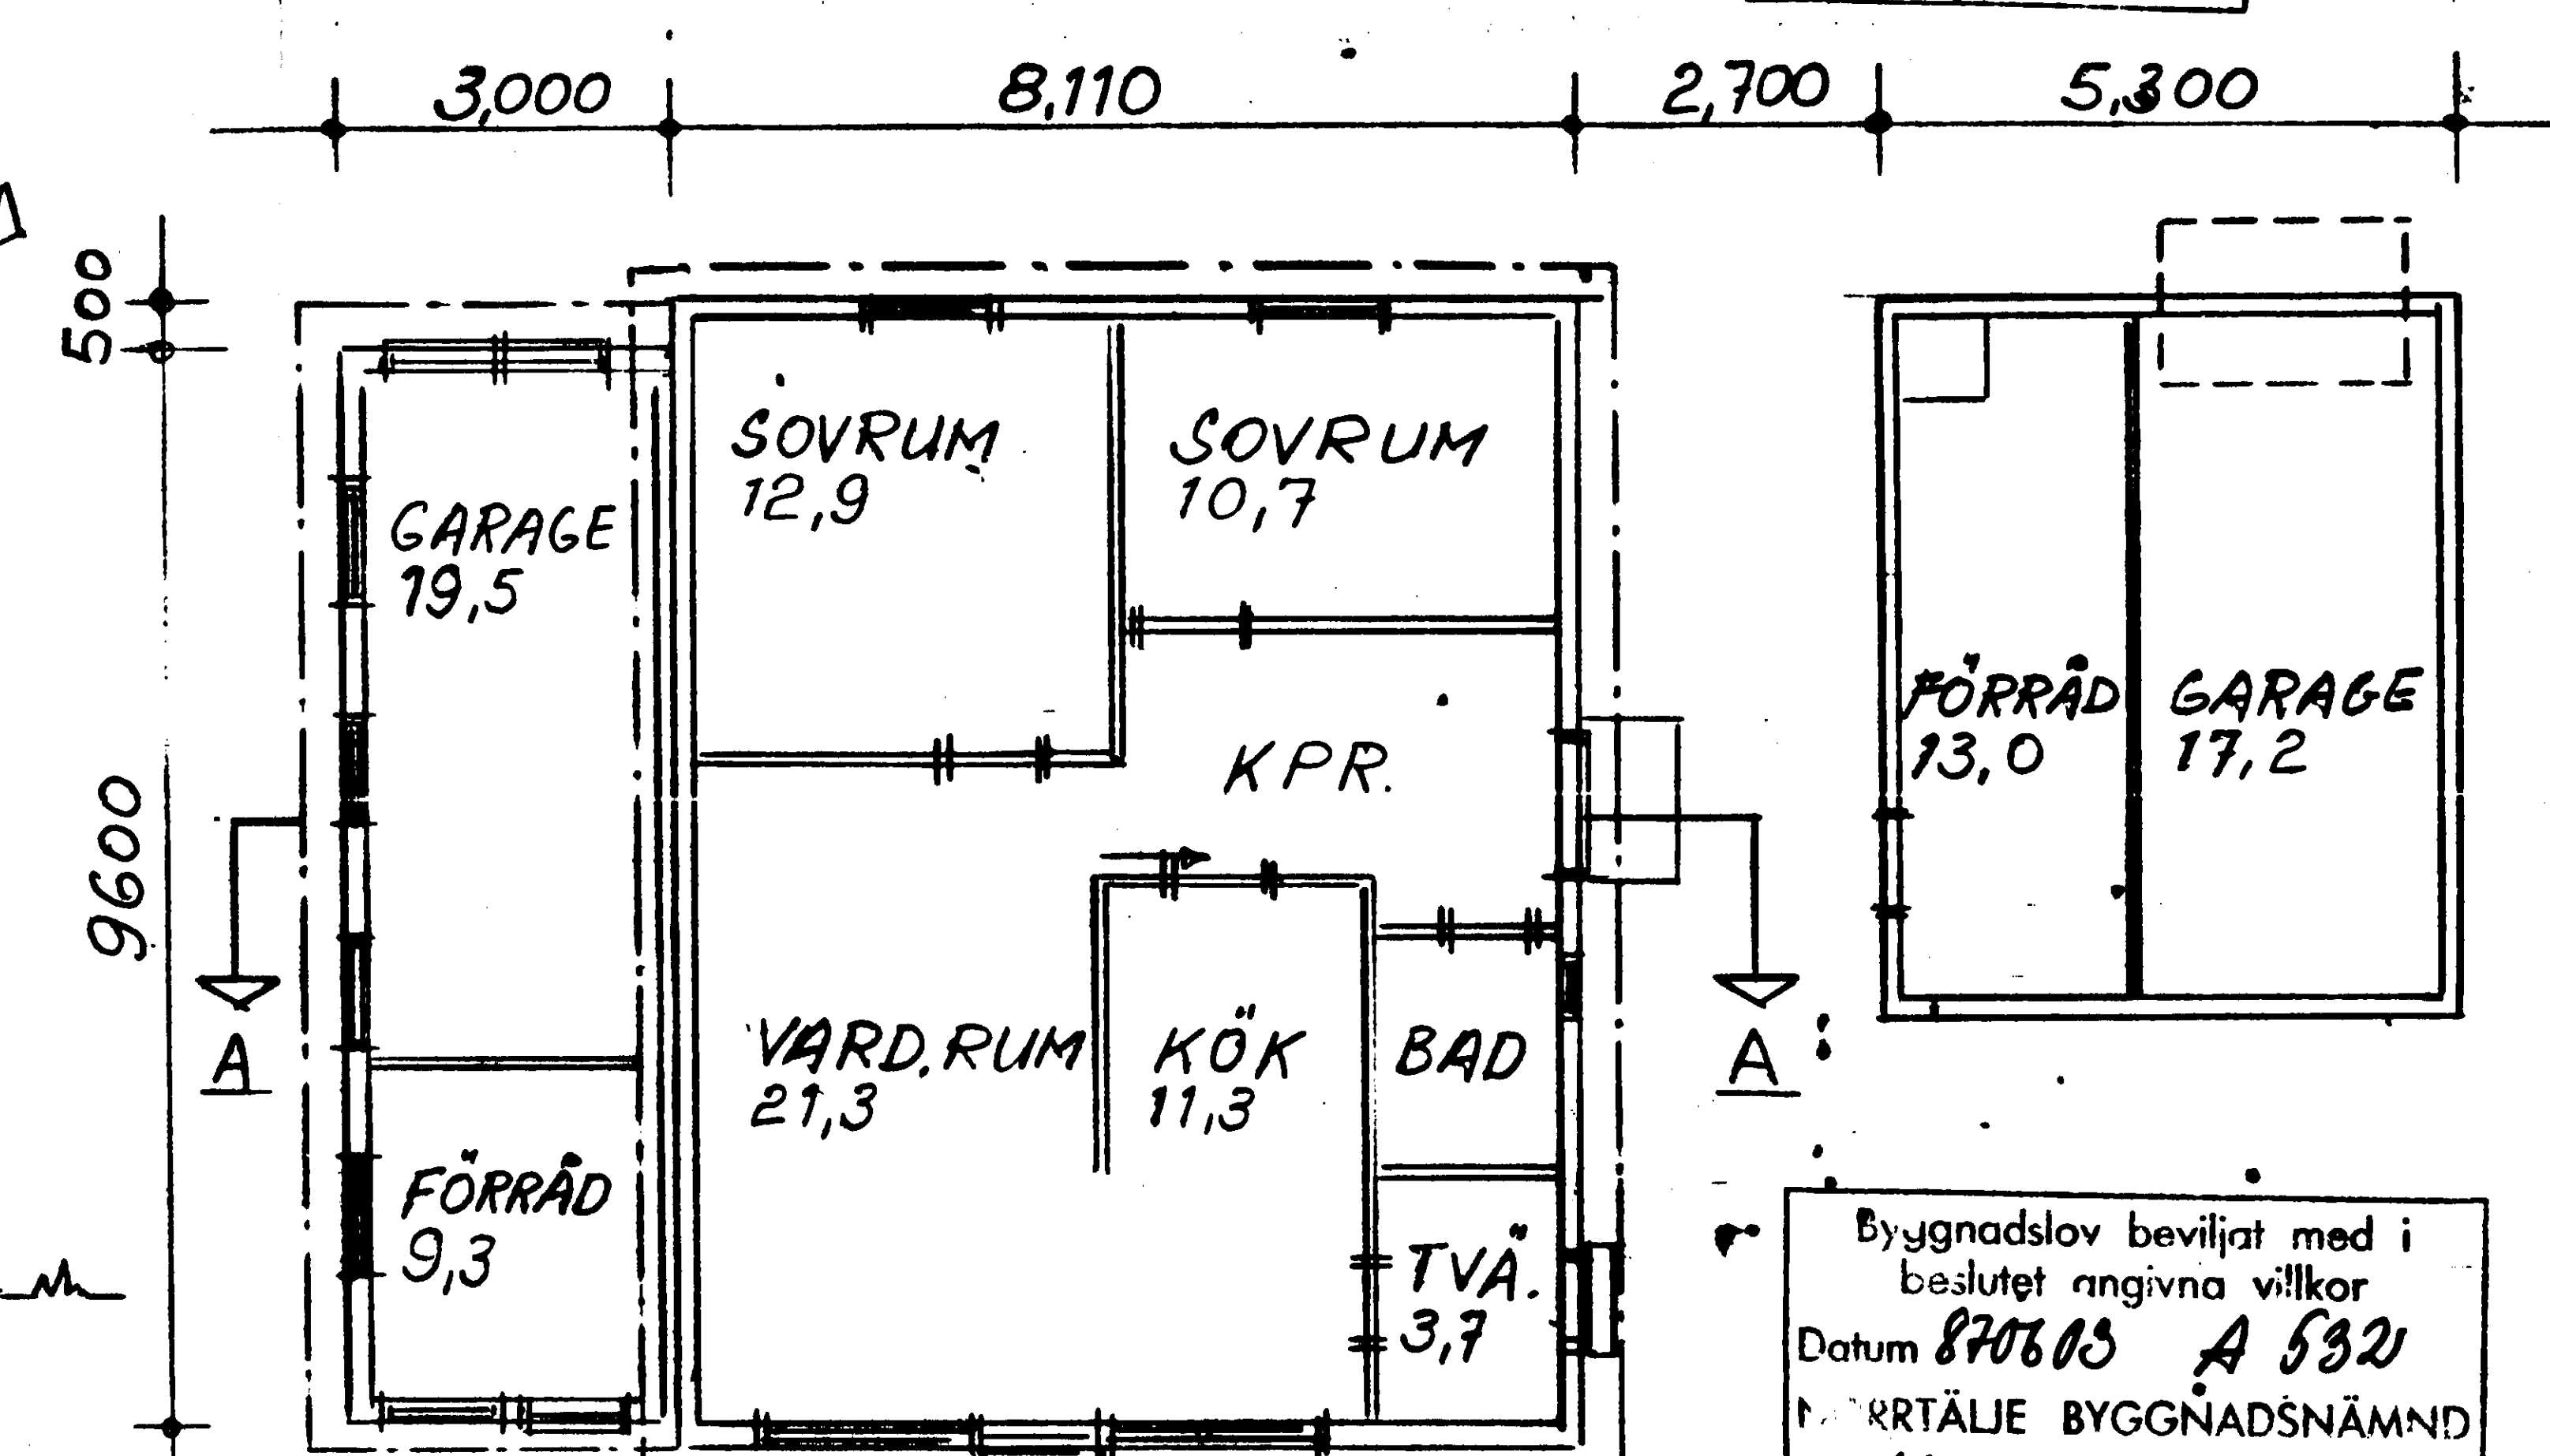

BOTTENPLAN

Byggnadslov beviljat med i
beslutet angivna villkor
Datum 870603 A 532
NORRTÄLJE BYGGNADSNÄMND
Marie Slancke
Marie Slancke
Vik. byggnadsnämndssekreterare

Granskad och godkänd
Byggnadslov beviljat 19 870603
Björn Cederström
Björn Cederström
Stadsarkitekt

Fastighetsbet. Nölväcken 4
Norra Fågelsången Norrtälje
Tillbyggnad - Förråd/Garage
Skala 1:100
Norrtälje 1987 02 12

Ritad av: Tibor Tihanyi
Lingonvägen 8
76100 Norrtälje
Tel. Bort. 0176 13744
Arb. 0176 12720
Tibor Tihanyi

ARKIVA