

434732

NORRTÄLJE KOMMUN
Stadsarkitektkontoret


2001-01-10

Diarienumr.

01/45

Diarietplan


TOMTGRÄNS

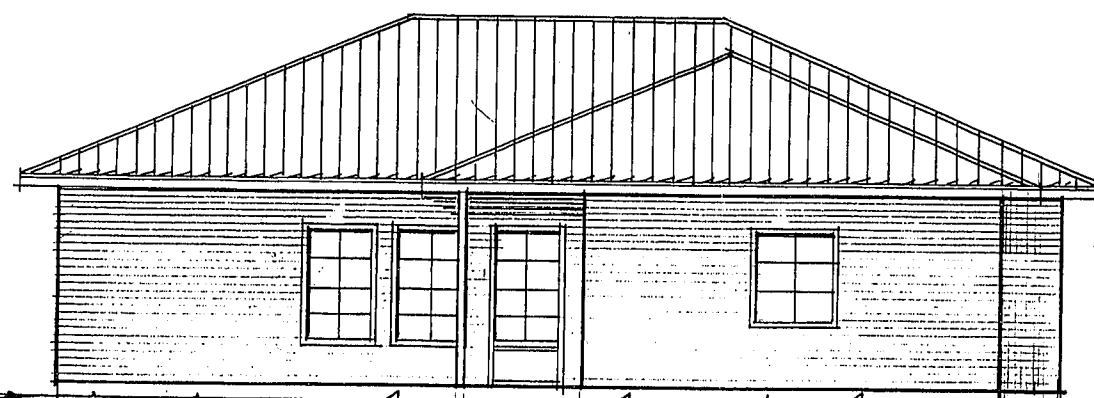

MOT SYDOST

TOMTGRÄNS

TOMTGRÄNS

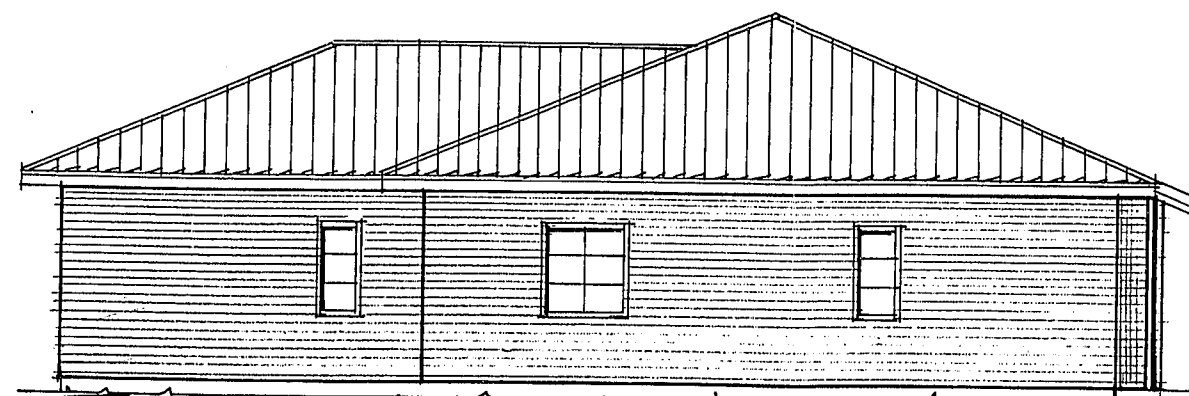

MOT NORDOST

TOMTGRÄNS

BEF. MARK

BLIV. MARK

BL 00-12-07 TOMTGRÄSER

REV. SIGN. DATUM REVIDERINGEN AVSER

FALUHUS
 BOX 803, 781 28 BORLÄNGE 0243-815 00

 NYBYGGNAD AV BOSTADSHUS
 SKONAREN 2 NORRTÄLJE KOMMUN
 LORENTZ & CHRISTEL JOHANSSON
 PORT ARTHURGATAN 8
 761 32 NORRTÄLJE

AVTAL NR. 015-029 RAN

RITN. NR. A3

HUSTYP

SKALA 1:100

DATUM 00-11-23

RITAT AV BENGT LISS