

Ärende		Kommun		Län
Avstyckning från		Borgholm		Kalmar
I N G E L S T A D 1:6		Registerområde Föra		
Förrättningslantmätare		Registreringsbevis Registreringsdatum		
 Göran Setterby		1980-01-17 För fastighetsregistermyndigheten 		
Fastighet, område m m	Fig	Area 7000 m ²		
		delarea	± ändring/ summa	Ägare, uppgifter till lokal skattemyndighet och andra anmärkningar

FASTIGHETS RÄTTSLIG BESKRIVNING


Lotten B R.N:r Ingelstad 1:24 1783

Carl och Ulla Rapphed, Samuel Bagges väg
34 B, 443 00 LERUM
00-16

TEKNISK BESKRIVNING

Koordinatförteckning

Punkt	Mark	x	y
6	rm	373.84	544.62
7	rm	364.45	574.35
8	rm	305.29	580.96
9	rm	302.47	555.19
10 stnp	tp	392.64	542.44
3	grm	480.39	550.58
5	grm	500.00	500.00

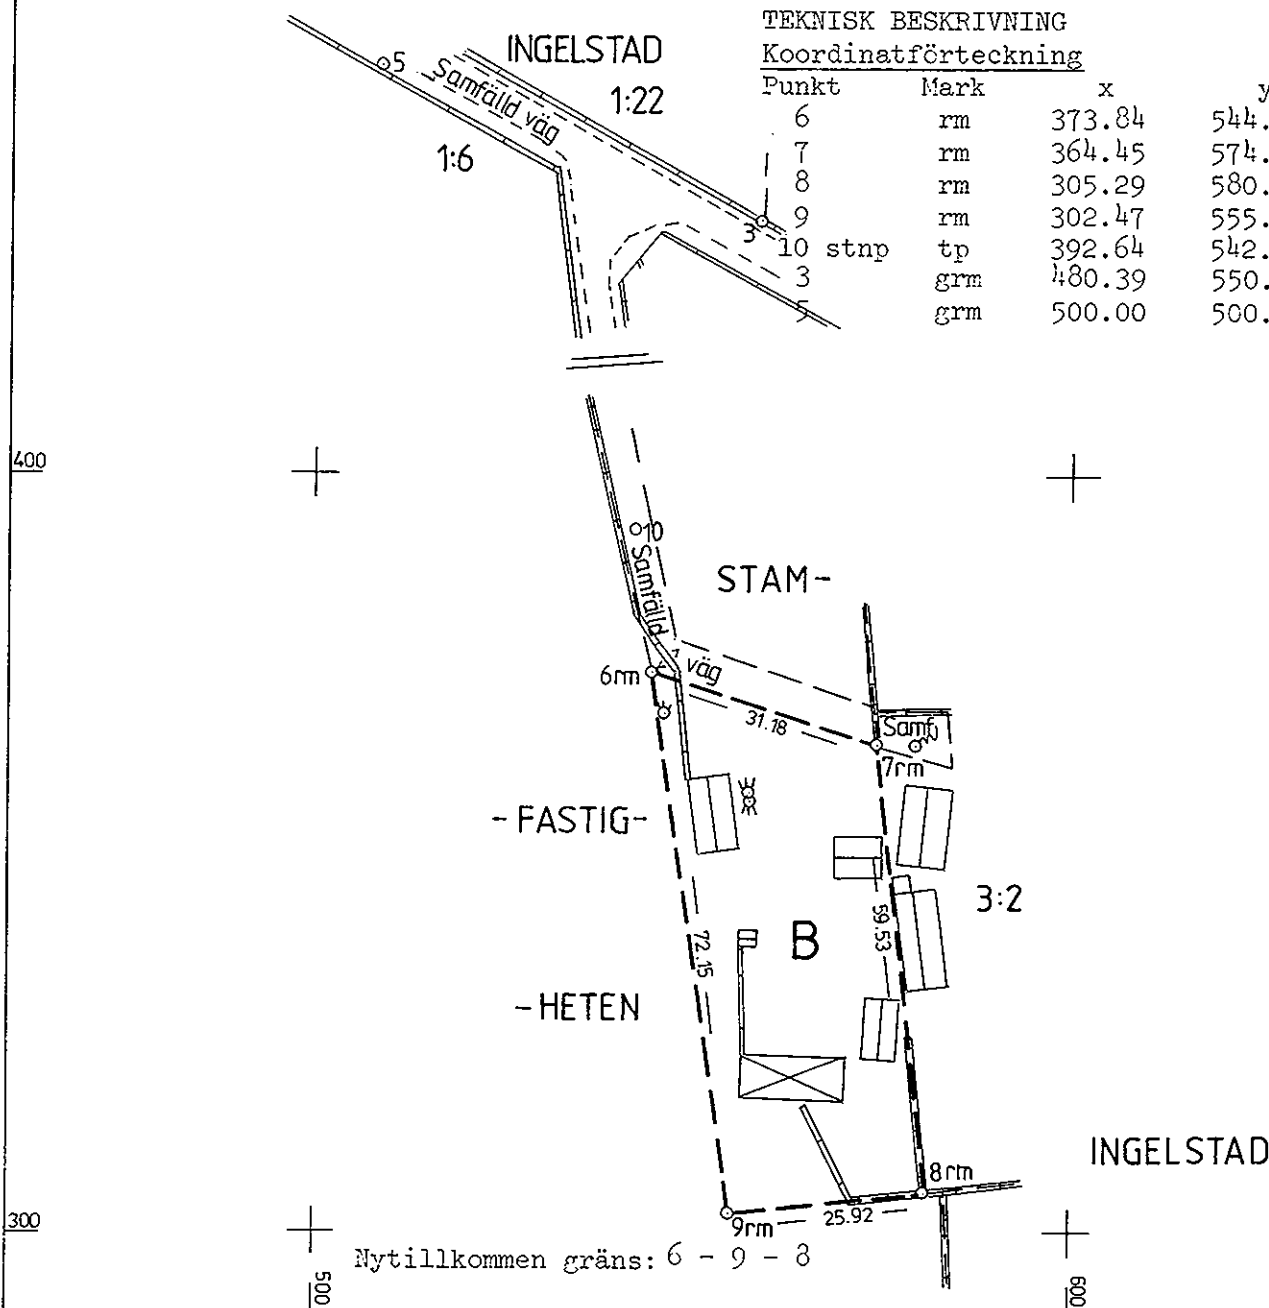

Framställd genom Nymätning	Skala 1:1000	Mätklass III	Koordinatsystem Lokalt, anslutet till Engelstad 1:22
För det tekniska innehållet svarar	Reg karta, fägesangivning Fk 05742:08, 05732:98		Beteckningsstandard -