

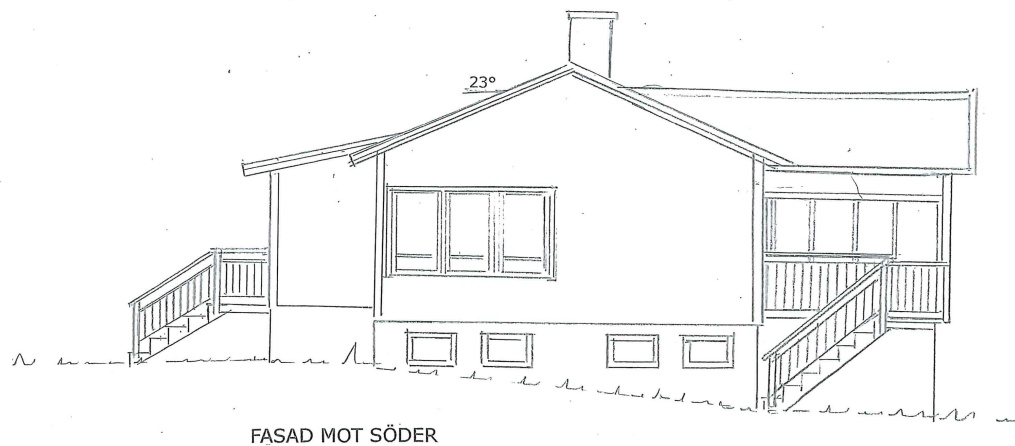
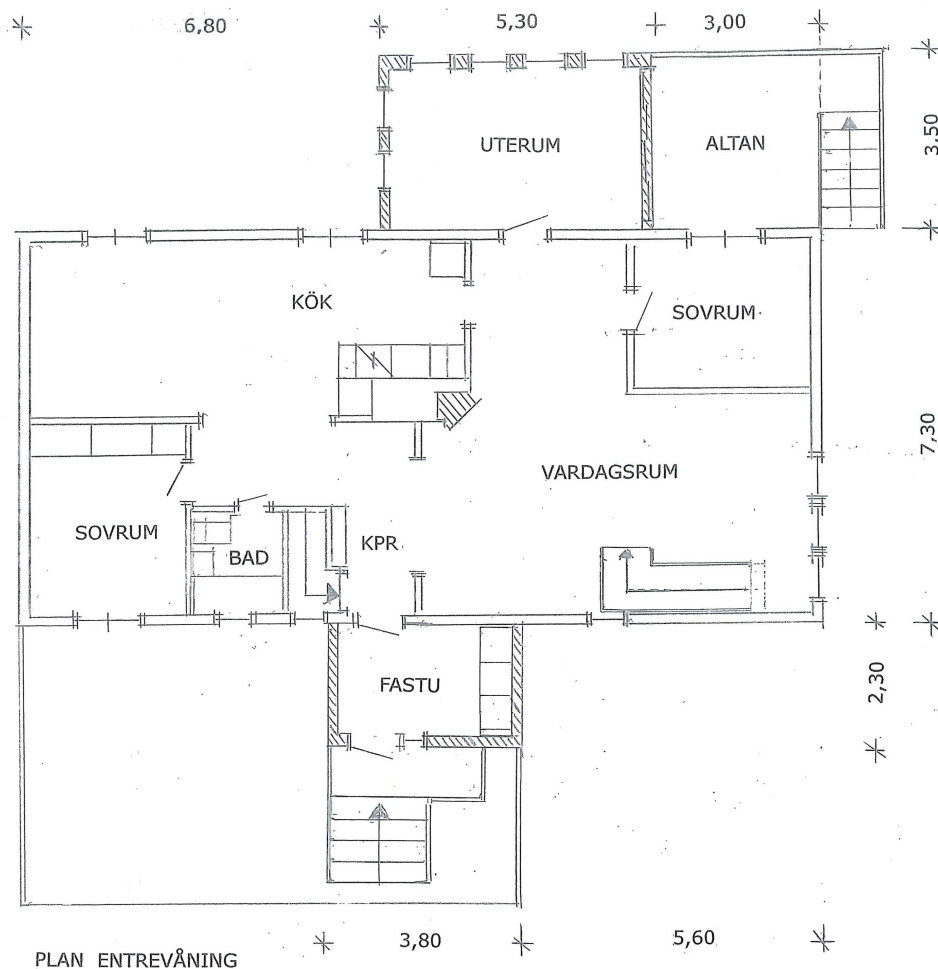


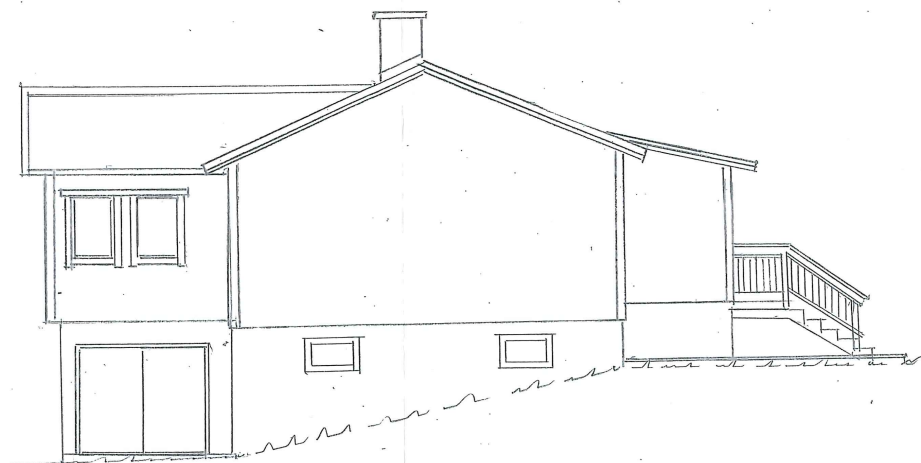

NORRTÄLJE KOMMUN
BYGG- OCH MILJÖNÄMNDEN
2015-06-04
Dnr 15-1680 Dpb

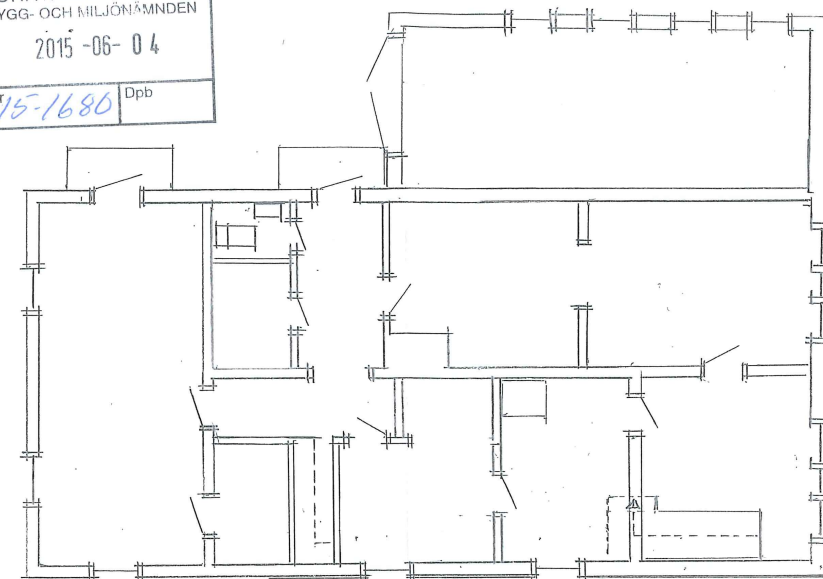

BYGGLOVSRITNING

FASTIGHETEN KLIPPAN 19 NORRTÄLJE KOMMUN

TILLBYGGNAD UTERUM OCH FASTU

PLANER OCH FASADER SKALA 1:100

UPPSALA 2015 06 01