


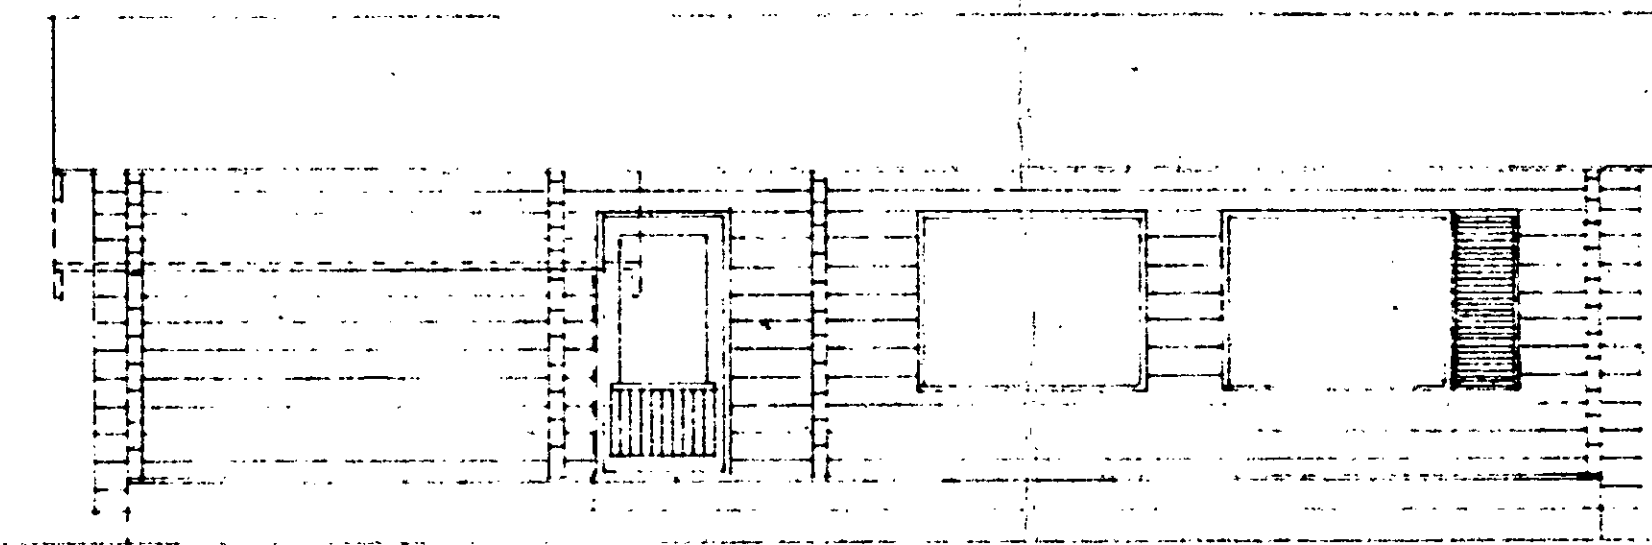


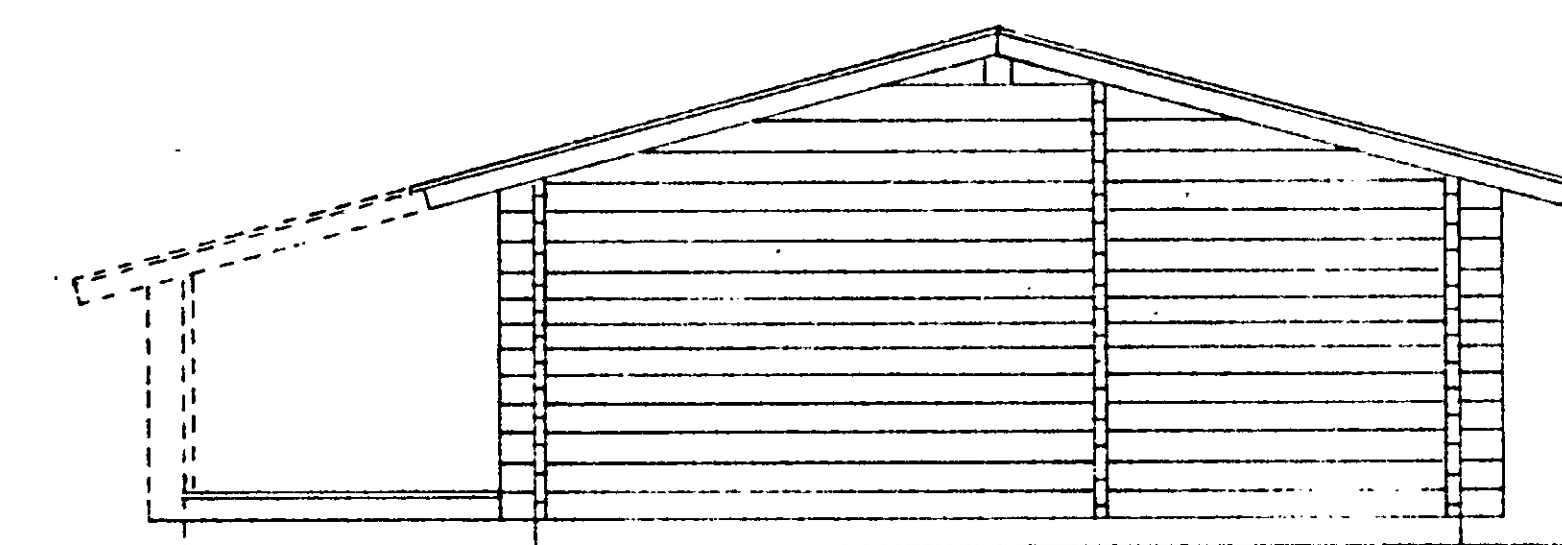

KEMI 69

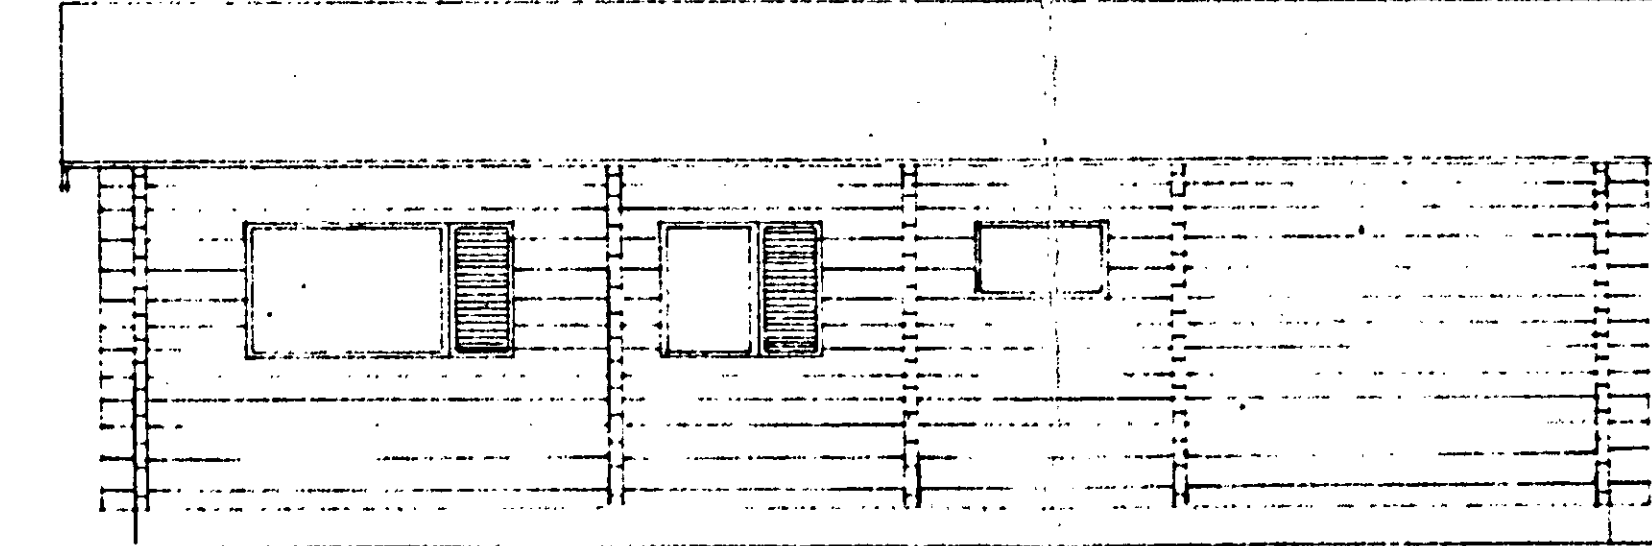



BYGGYTÄ 69+26 m²
BOSTADSYTA 63,7 m²
VOLYM 207 m³

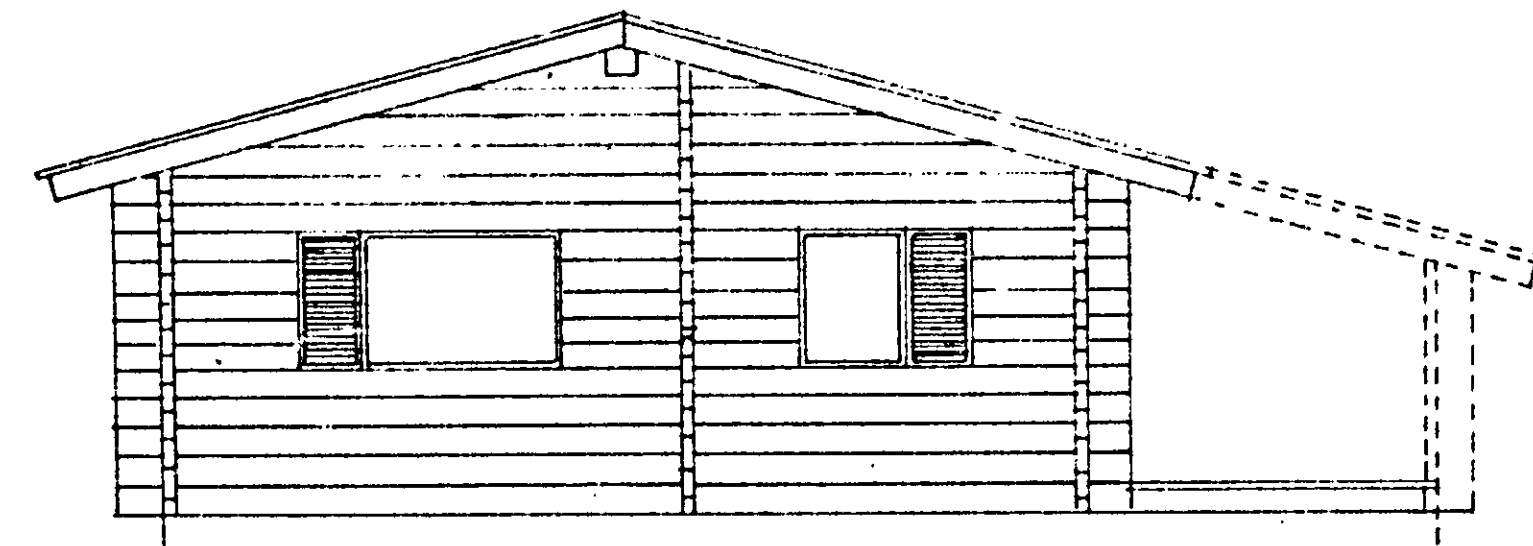

dmT. A. ST. 8. 8. 1. 1.
KEMI 69
TIMMERSTUGA
SKALA 1:100
F. 703

183984


NORRTÄLJE KOMMUN
Byggnadsnämnden
26 OKT 1973/207
Dokument 74/7360
Bilag. 134

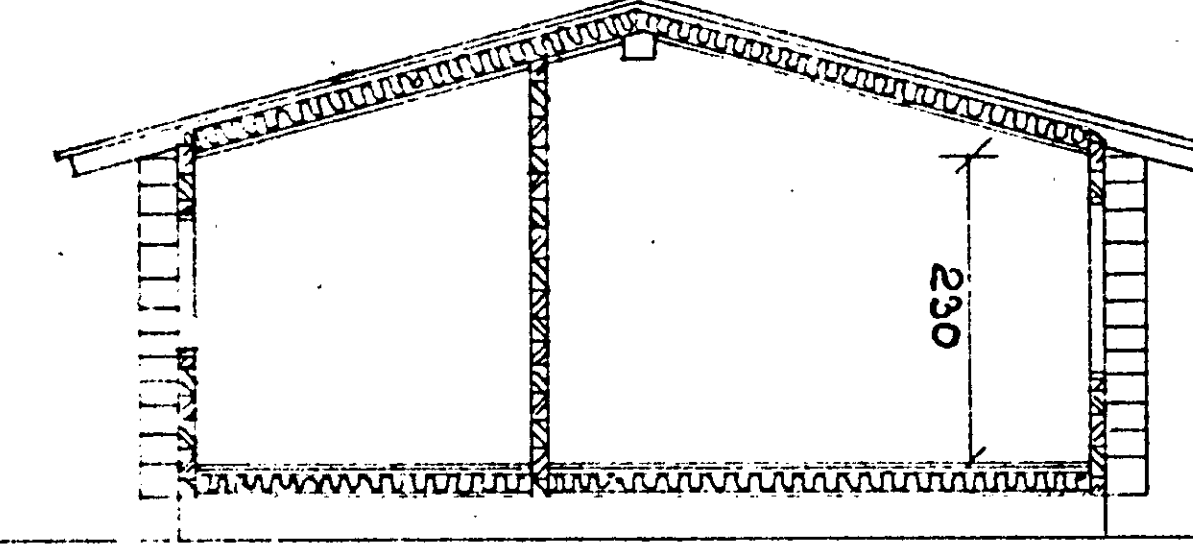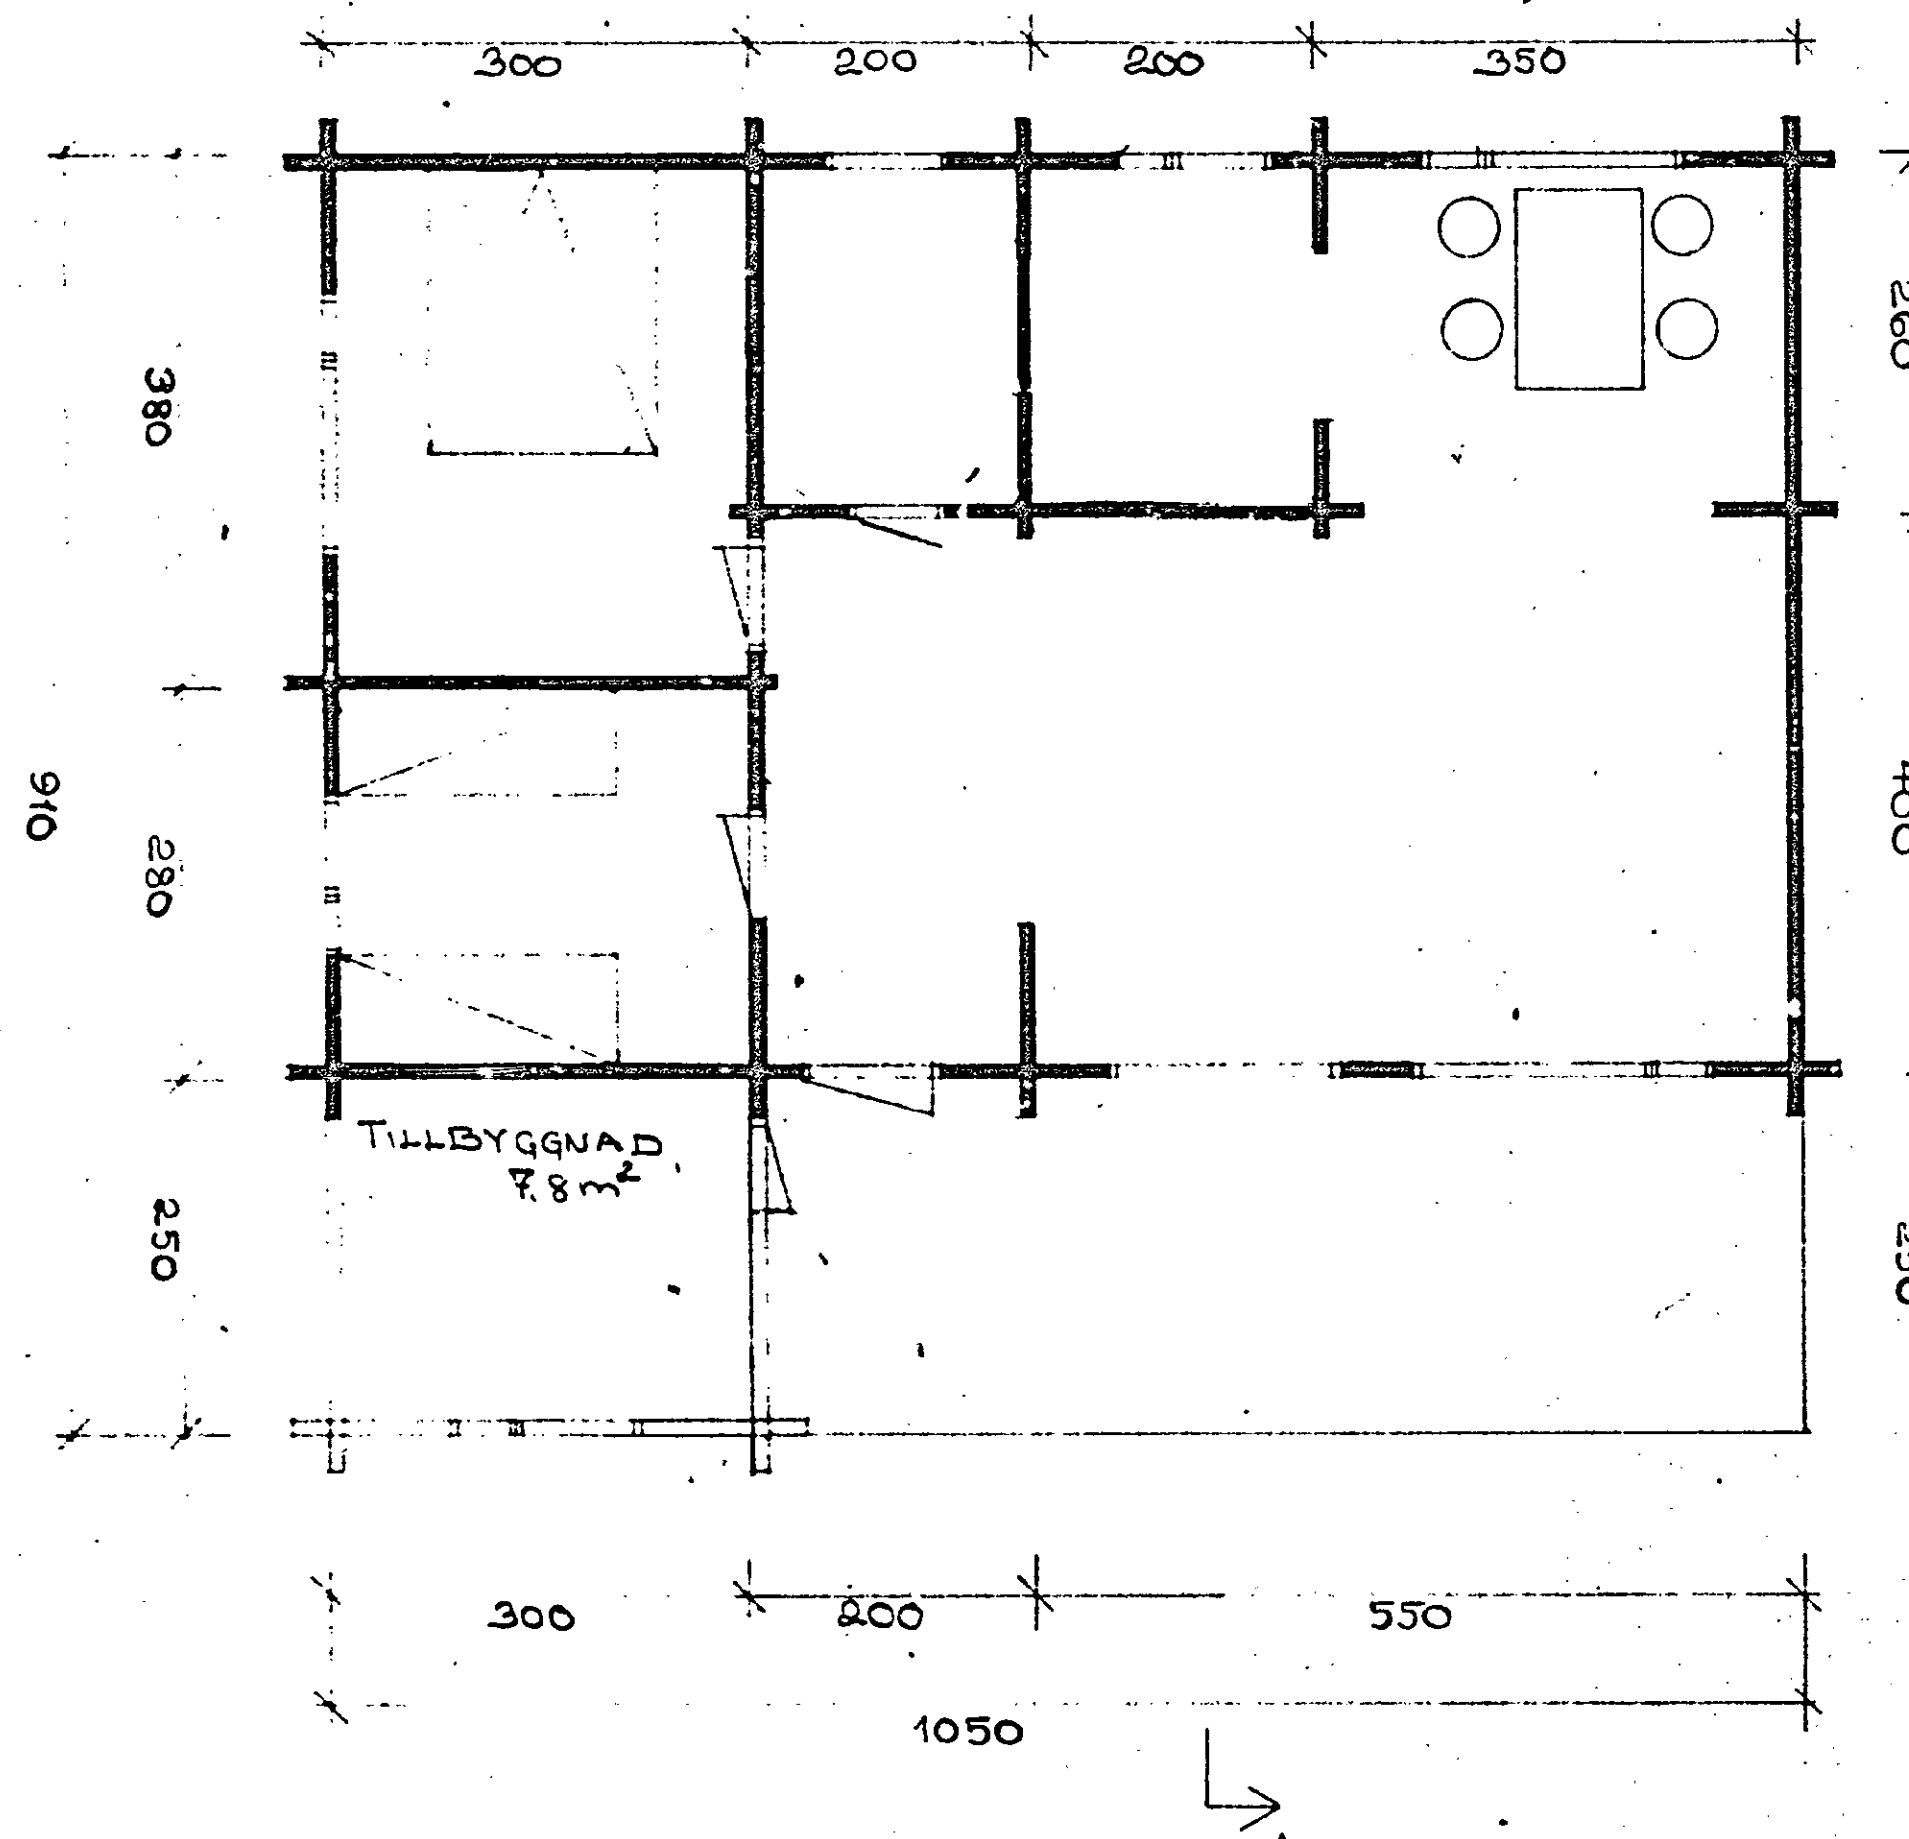

A - A

Granskad och godkänd 74-02-25
Runo Segrén
Blfr. stadsarkitekt

Byggnadslov beviljat i enlighet med
länsstyrelsens beslut den 3.5.1971
betr. delegation av byggnadsnäm-
dens beslutanderätt
Datum 74-02-25 B172
NORRTÄLJE BYGGNADSNÄMND
Bengt Strandberg
Sekreterare

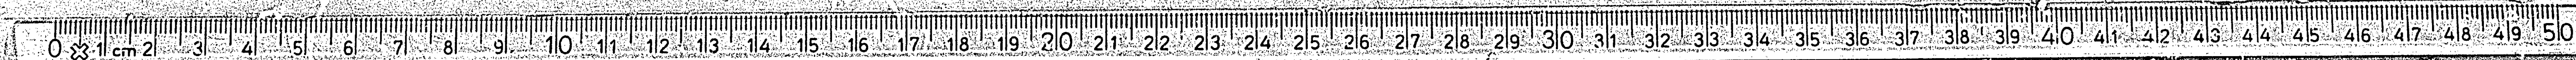

FÖRMINSKNINGSGRAD