


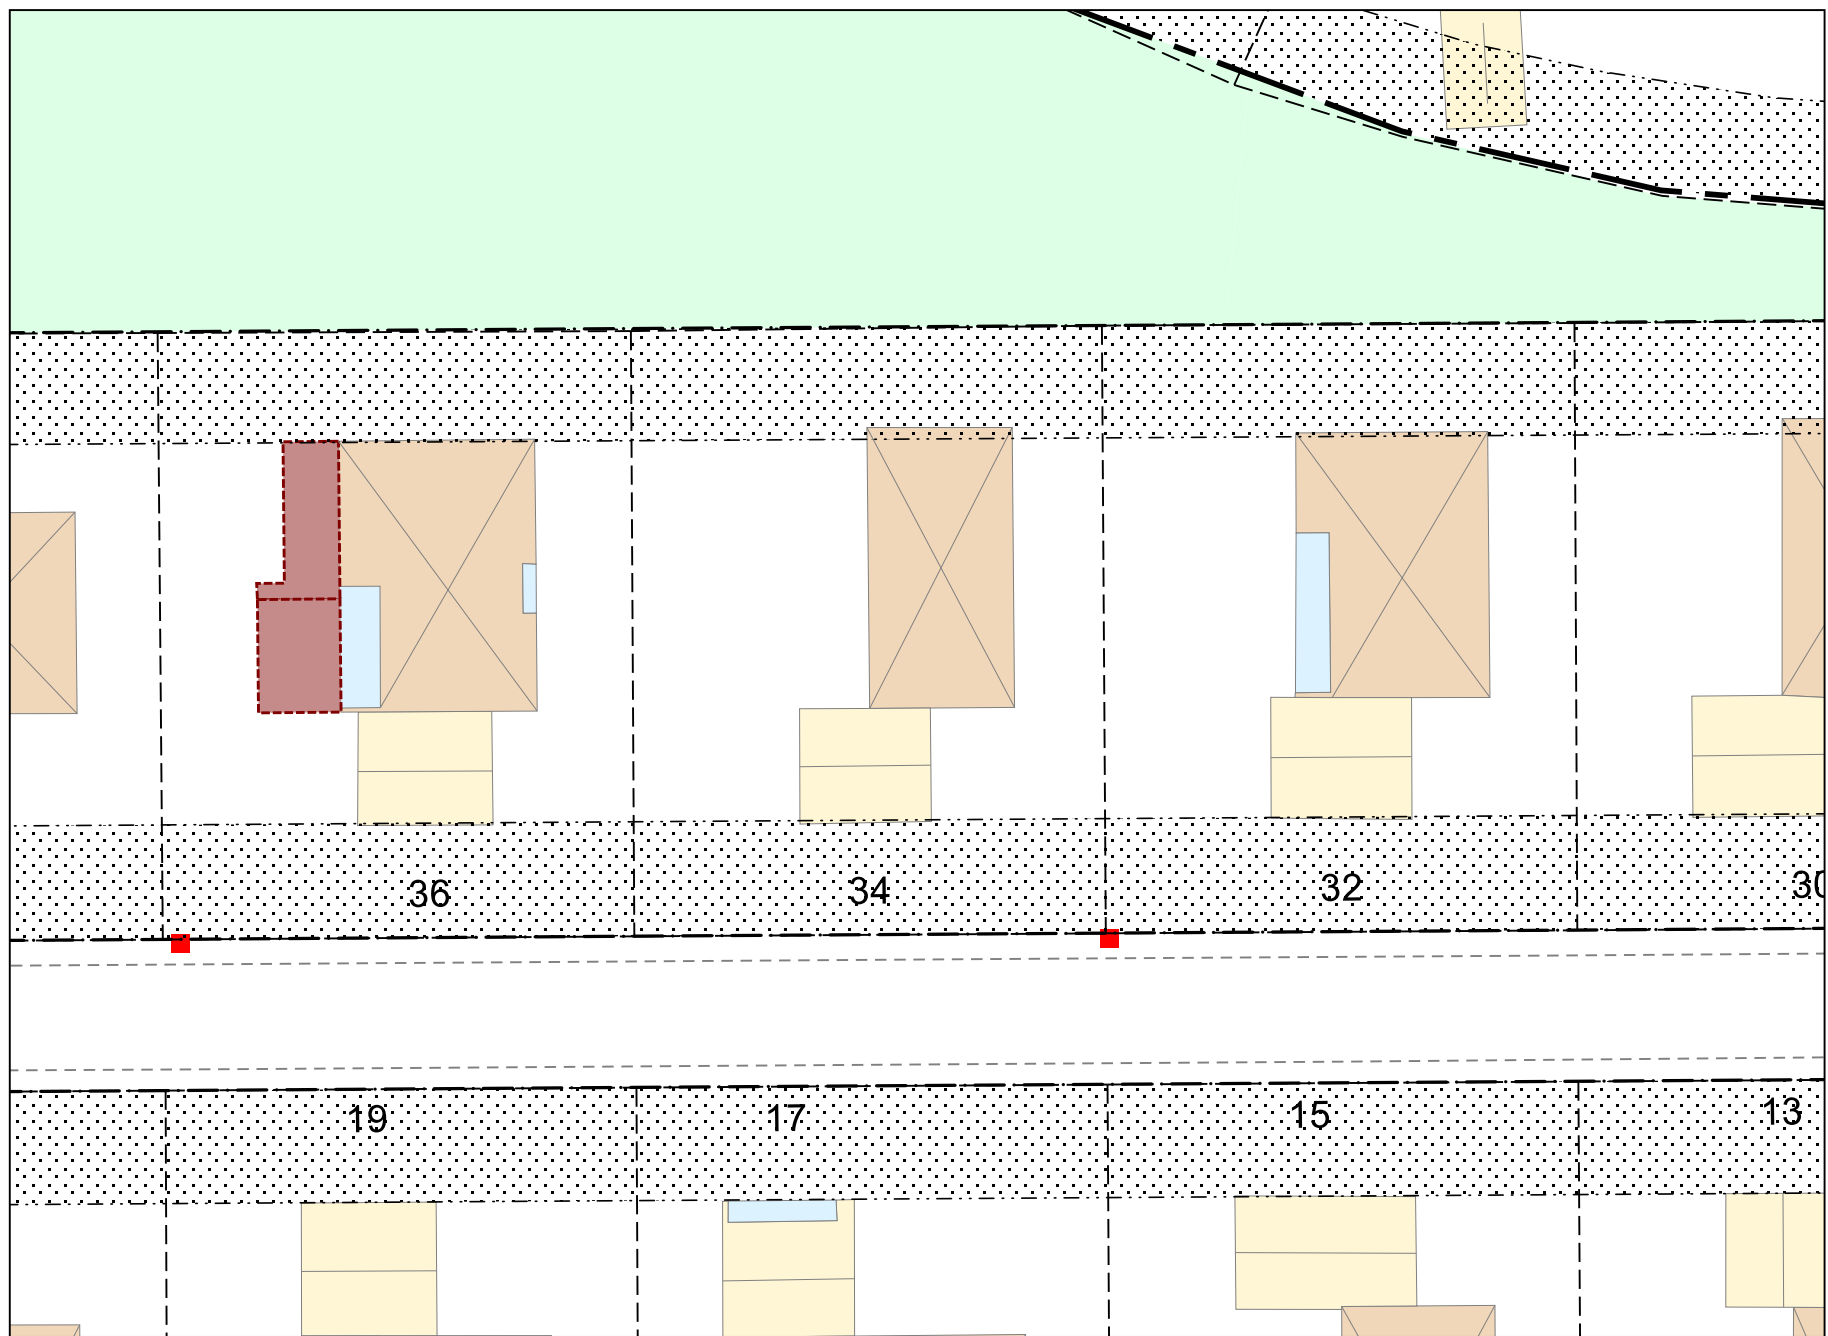

Planer

--- Användningsgränser

— Plangränser

Registerkarta

--- Fastighetsgränser

Baskarta

Byggnadstillbehör

Byggnad

Byggnad, Planerad

Elskåp



0 m 10

Almbro 1:42

2026-08-05

© Örebro kommun

Tomtkarta i skala 1:400

Kartredovisningen har inte rättsverkan, jmf mot beslut i lantmäterihandlingar. © Lantmäteriet



ÖREBRO