


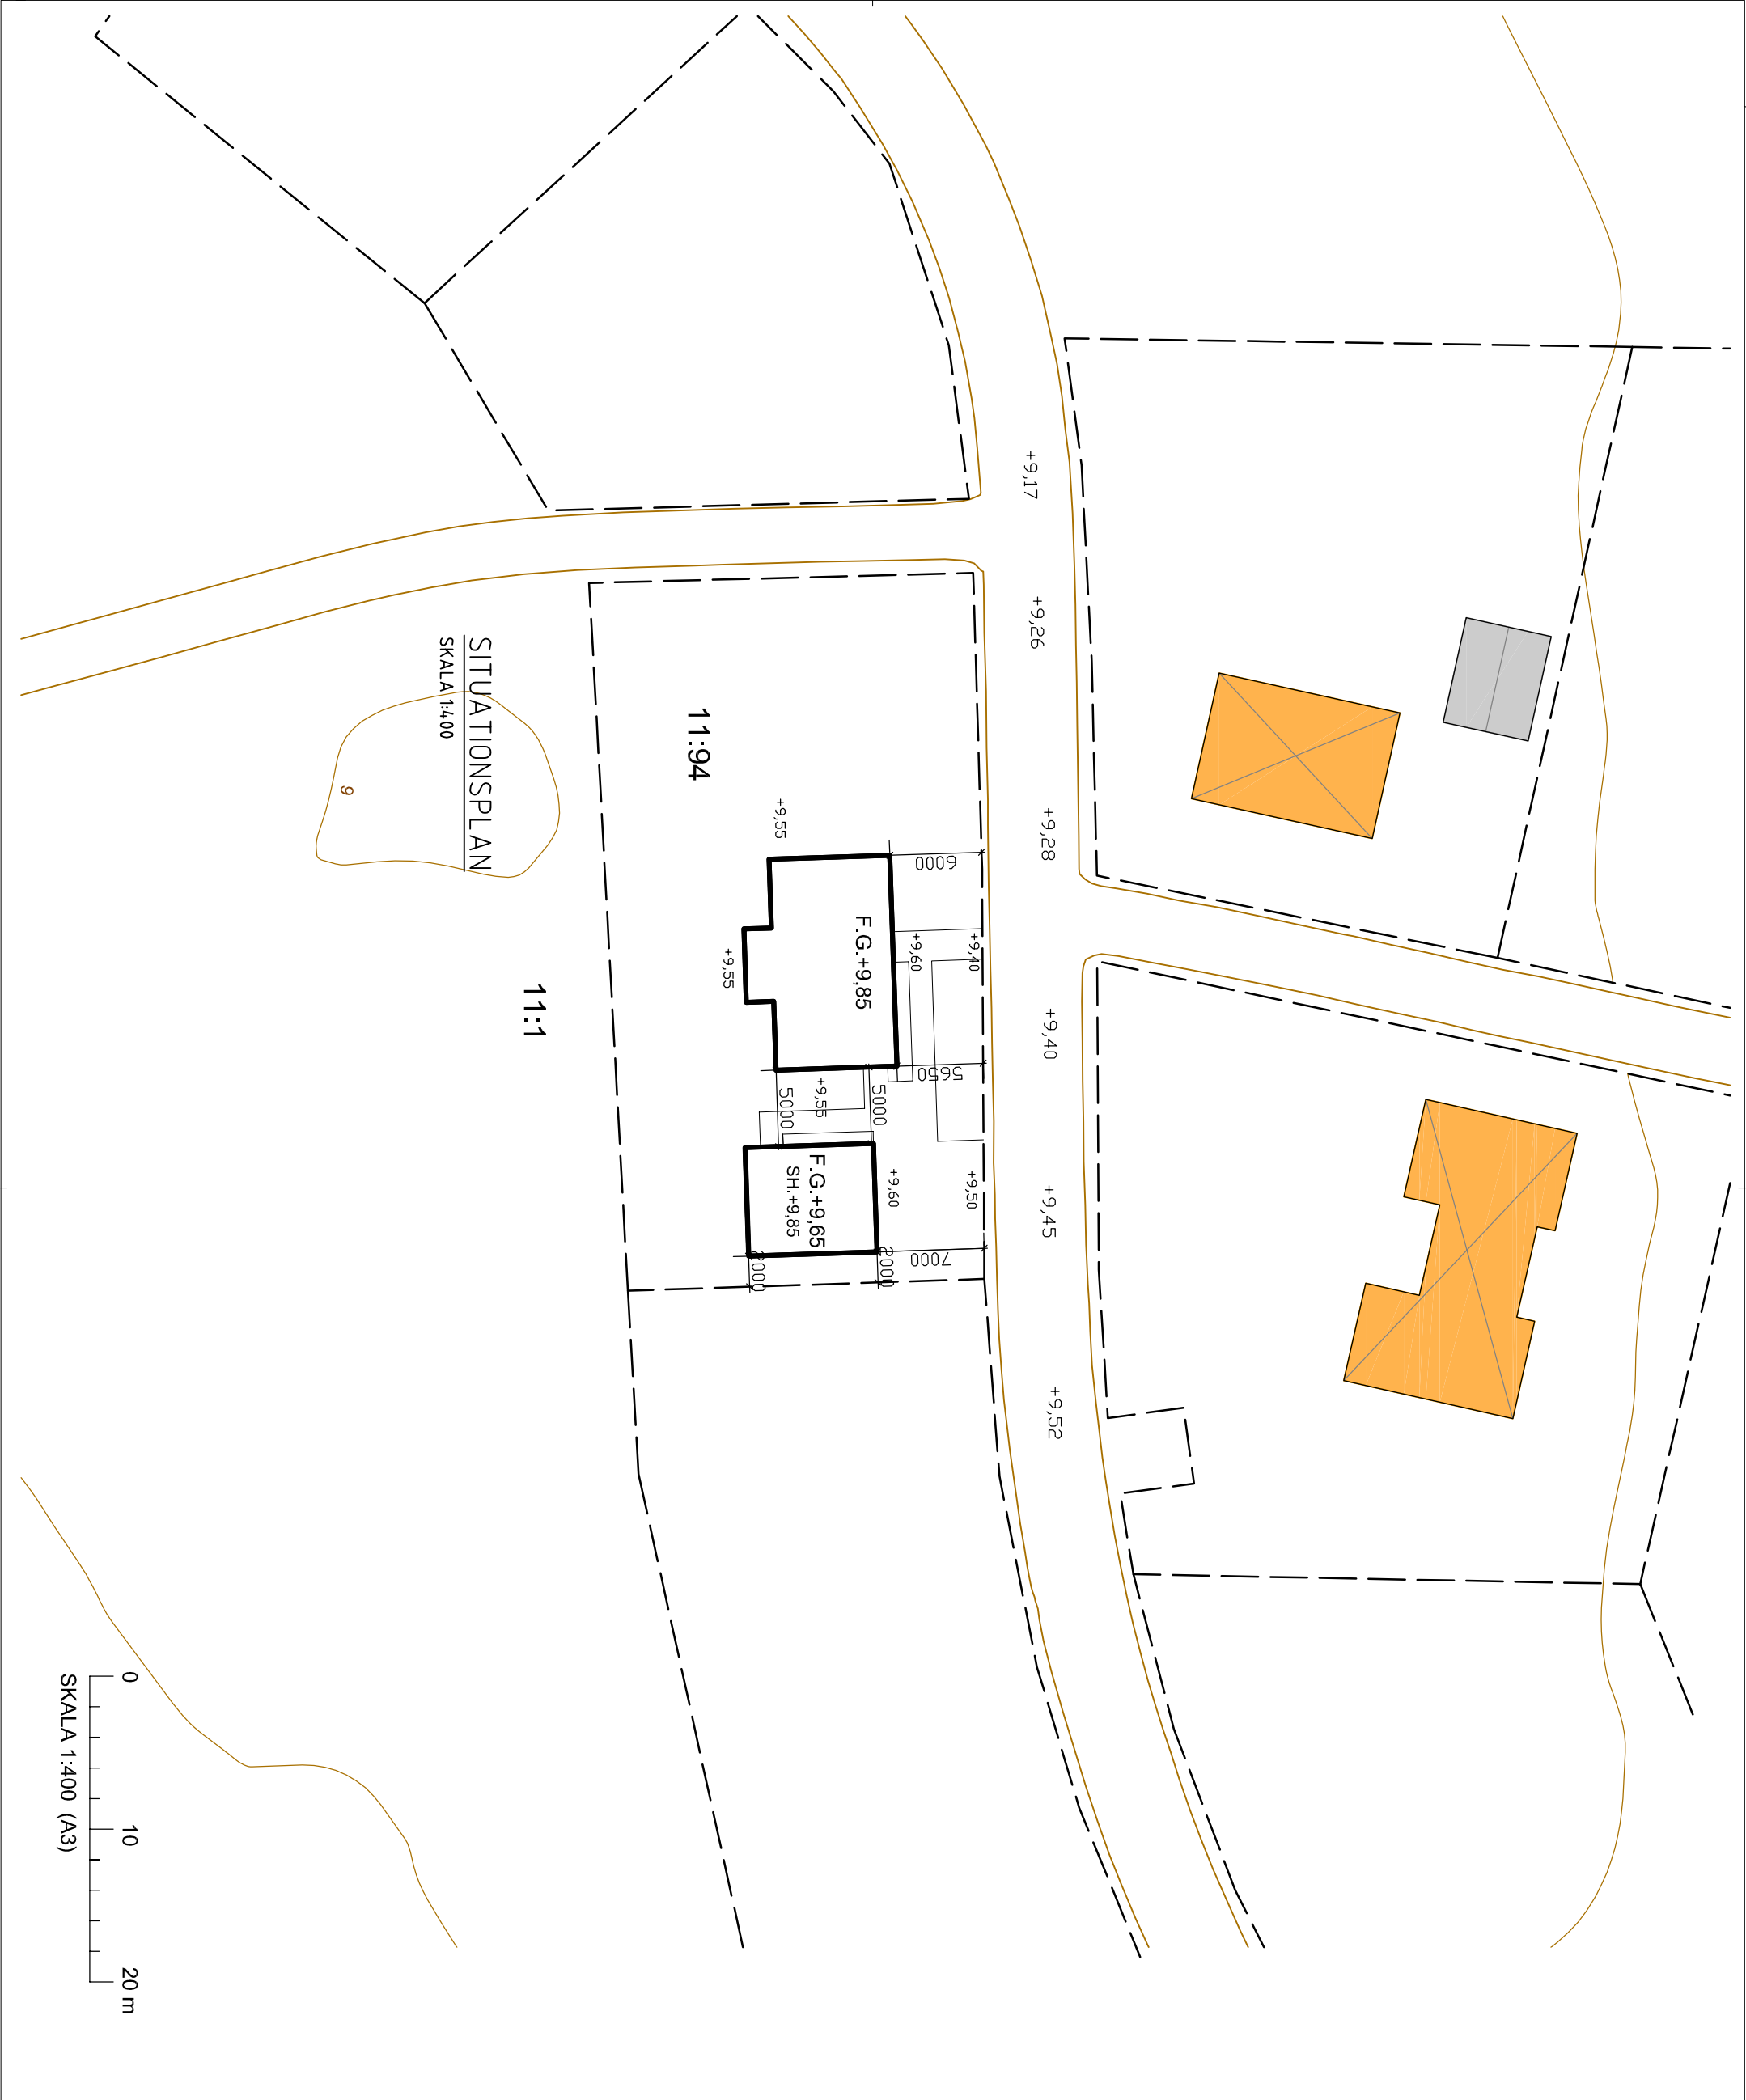

BYGGLOVSHANDLING

TROSA 11:94
TROSA KOMMUN
NYBYGNAD AV
ENBOSTADSHUS & GARAGE

SITUATIONSPLAN

Ritn. nr.	Format
A-01-1	A3
Ritn. av.	Skall:
HÅ	1:400
Datum:	Reviderad
2024-01-18	-

HANS ÅNGMAN
ARKITEKTKONTOR

Bränevägen 3-5
169 69 Solna