


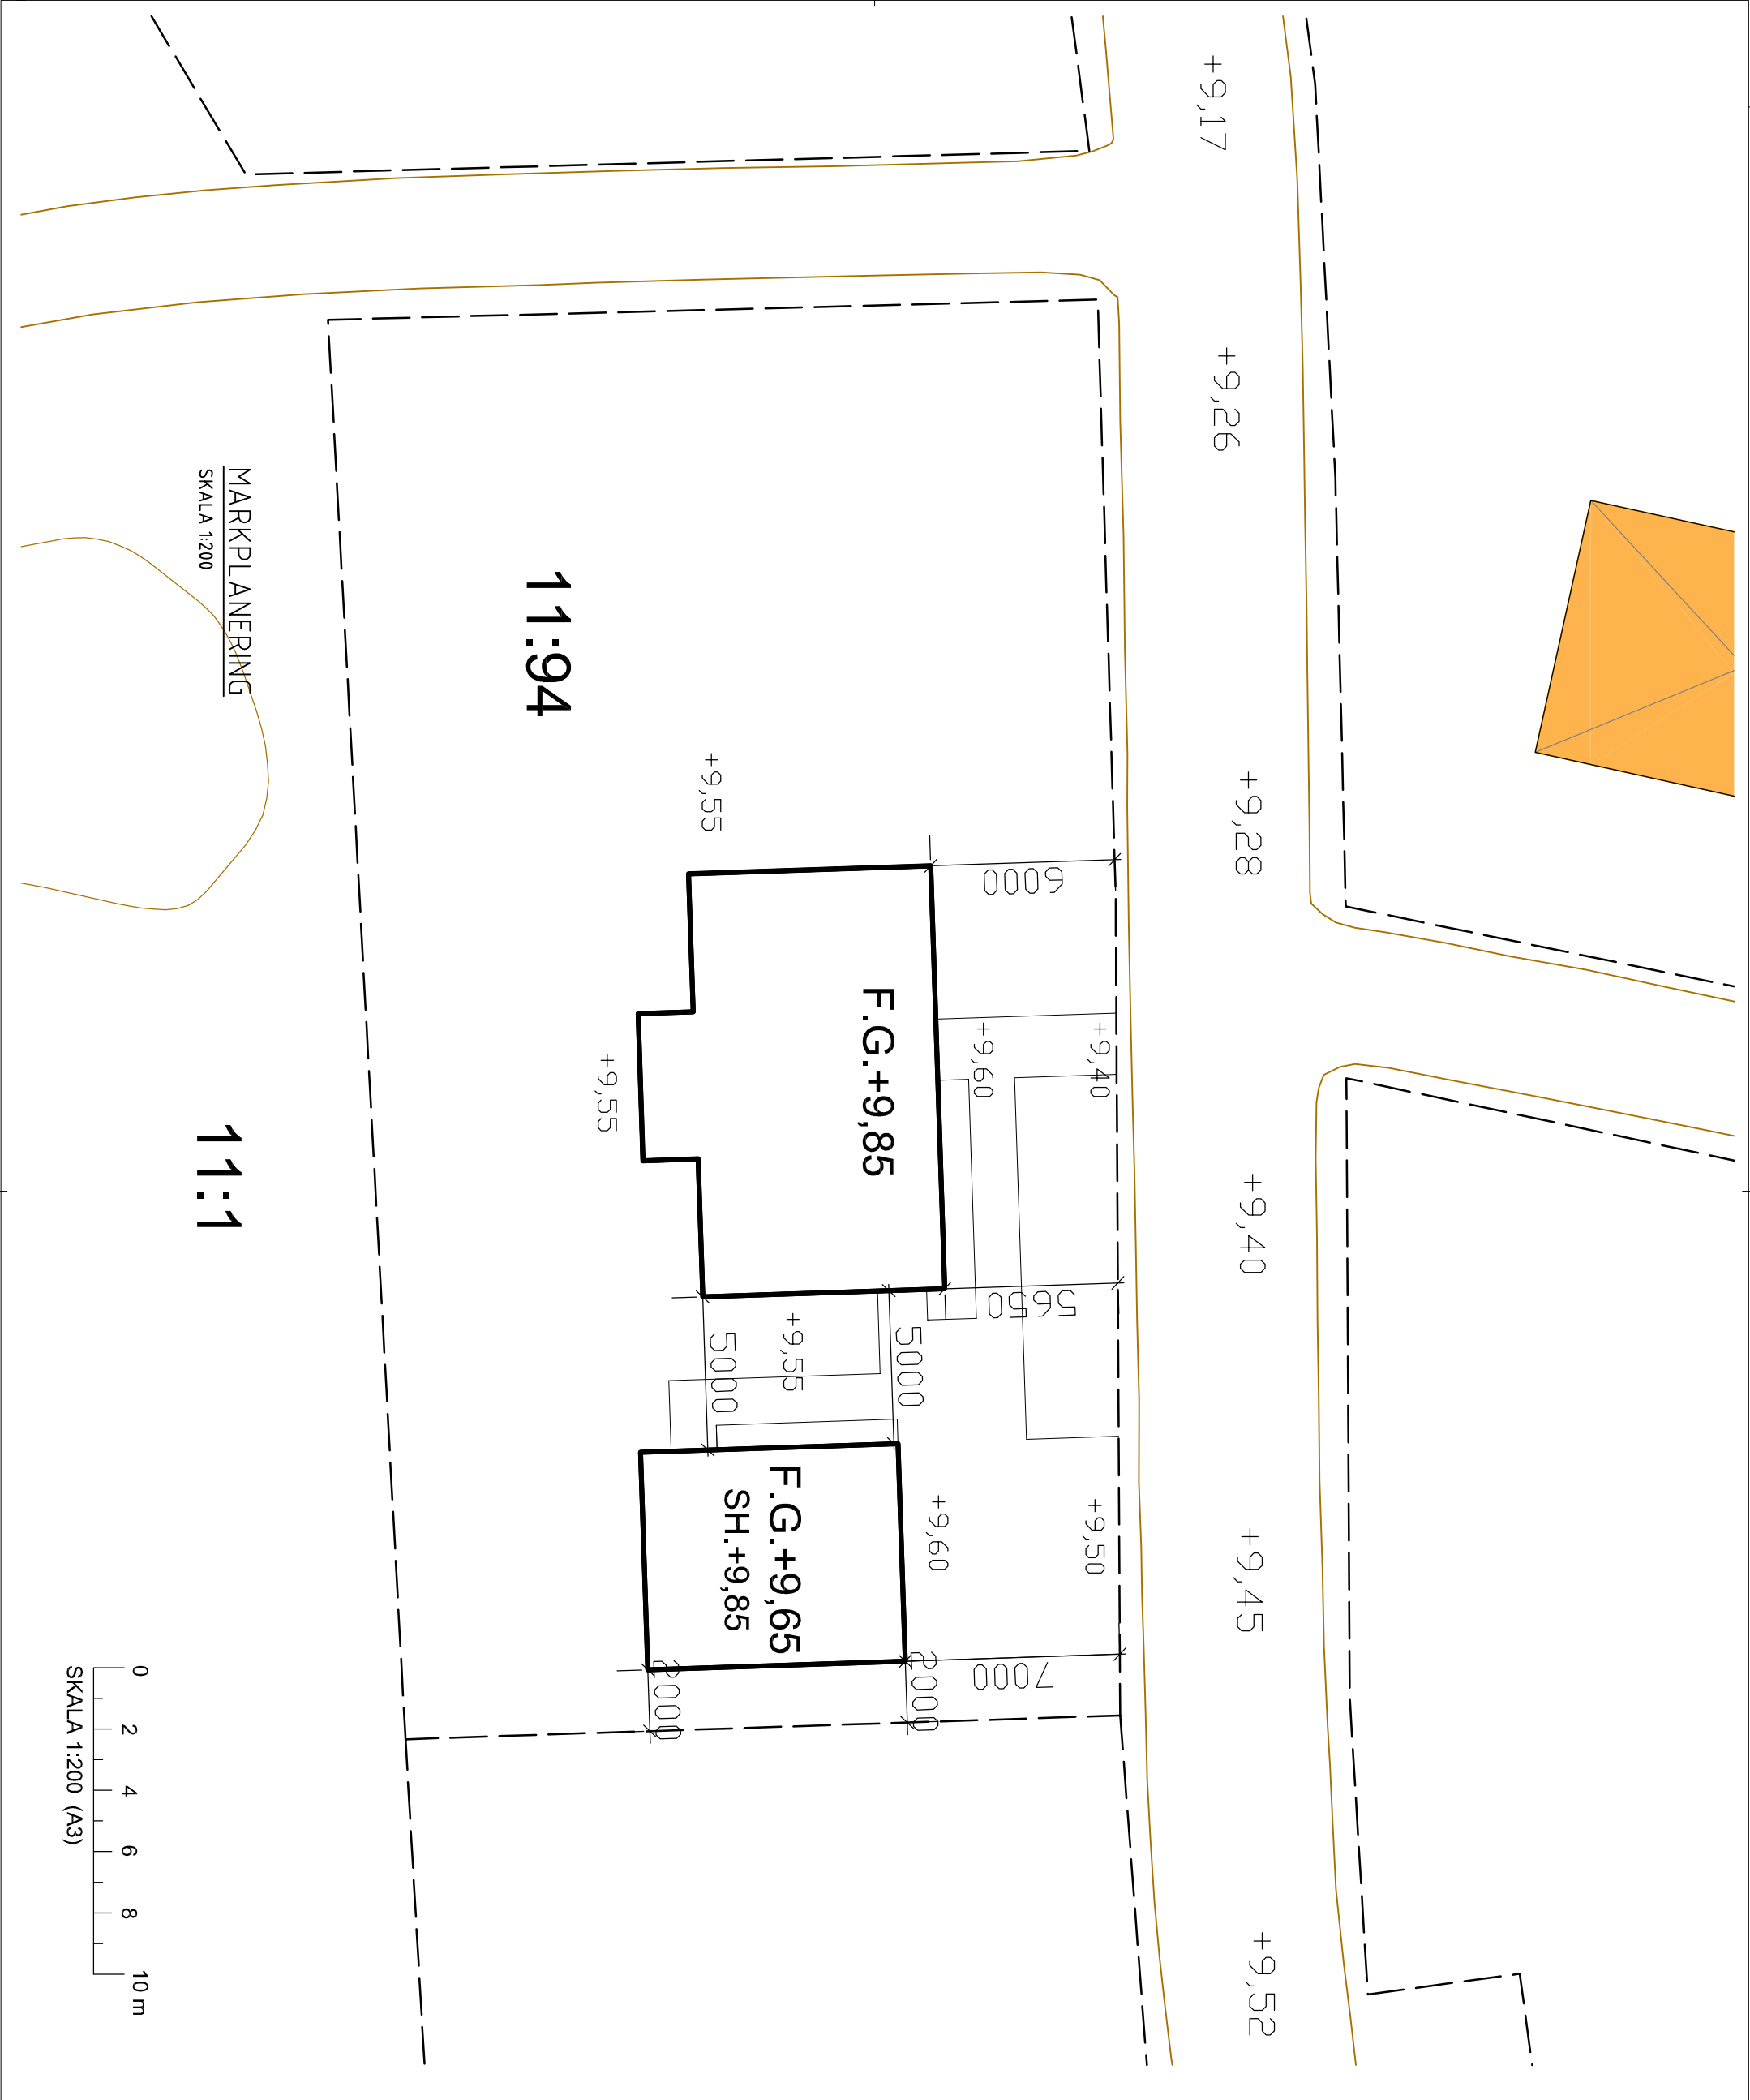

BYGGLOVSHANDLING

TROSA 11:94
TROSA KOMMUN
NYBYGNAD AV
ENBOSTADSHUS & GARAGE

SITUATIONSPLAN

Ritm. nr.	Format
A-01-2	A3
Ritm. av.	Skala:
HÅ	1:200
Datum:	Reviderad
2024-01-18	-

HANS ÅNGMAN
ARKITEKTKONTOR

Brahevägen 3-5
169 69 Solna