



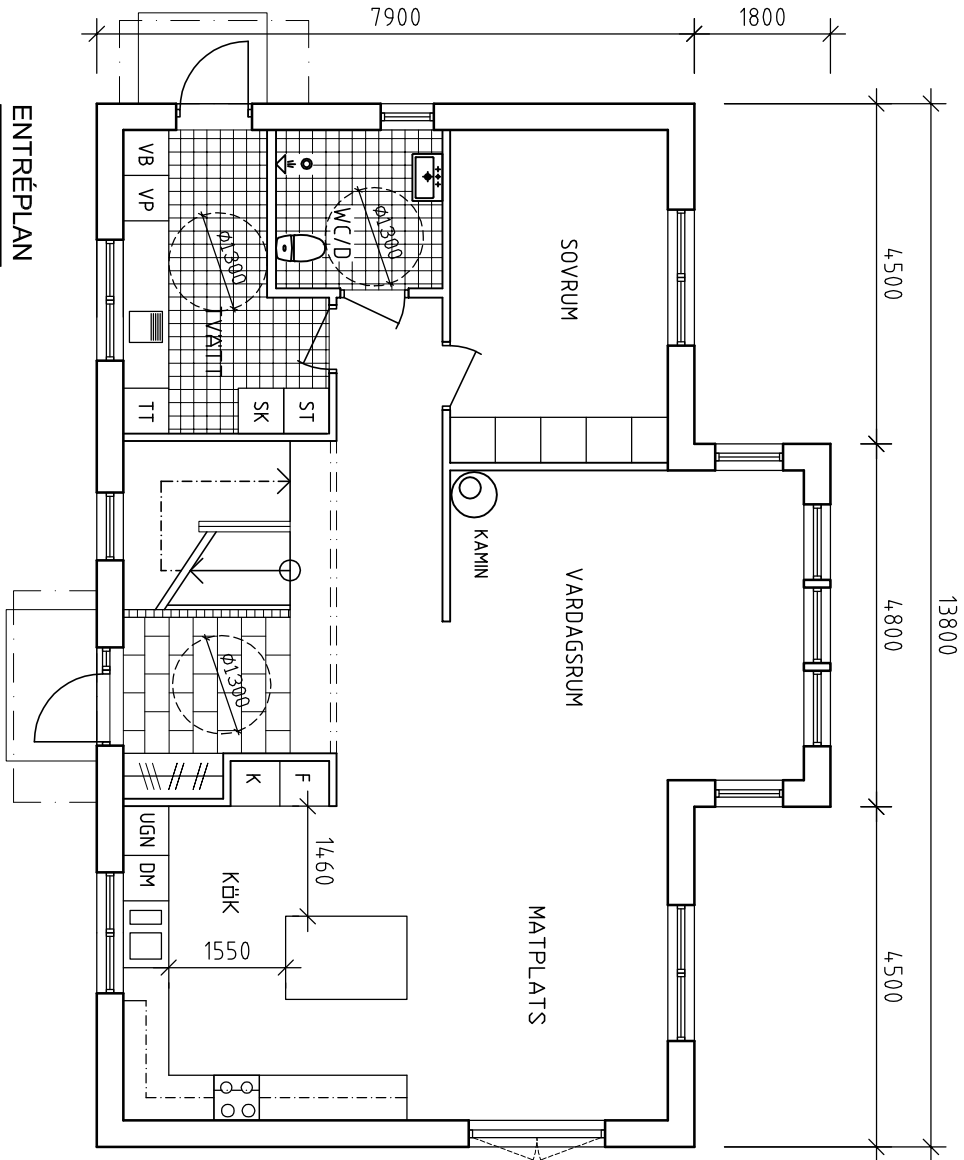


ENTRÉPLAN

SKALA 1:100

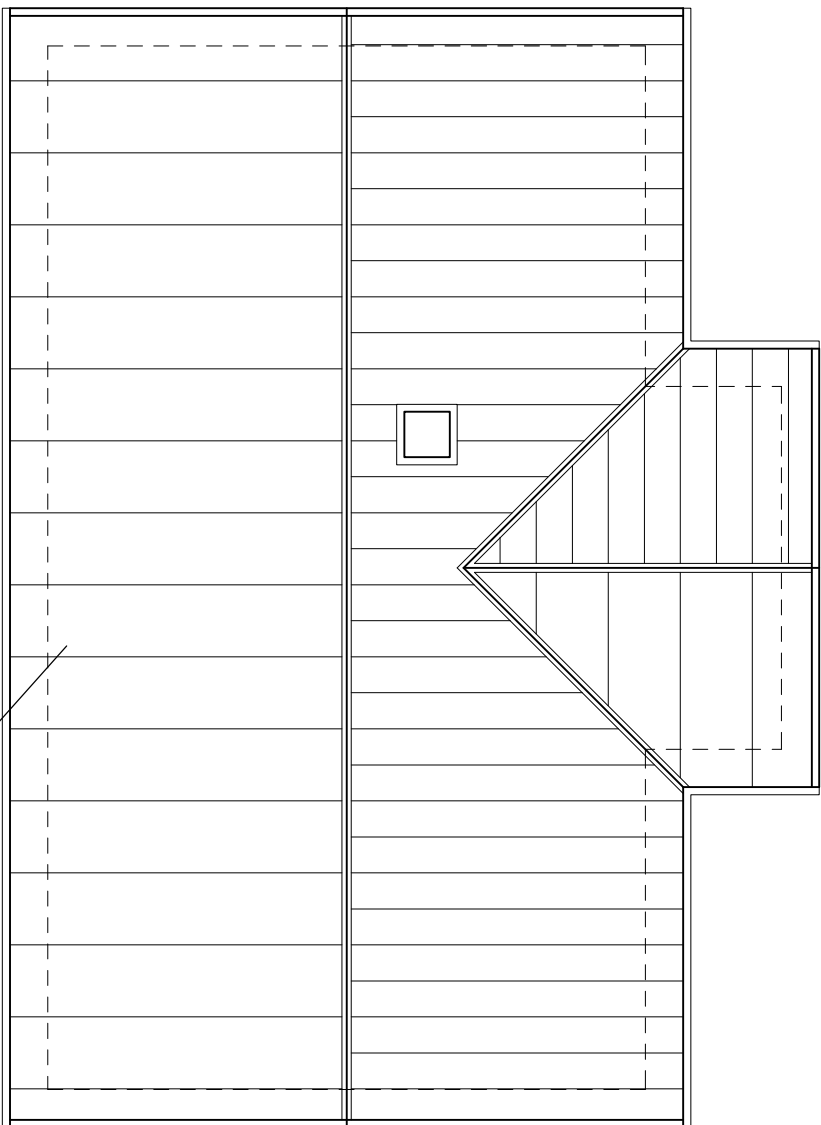

TAKPLAN

SKALA 1:100

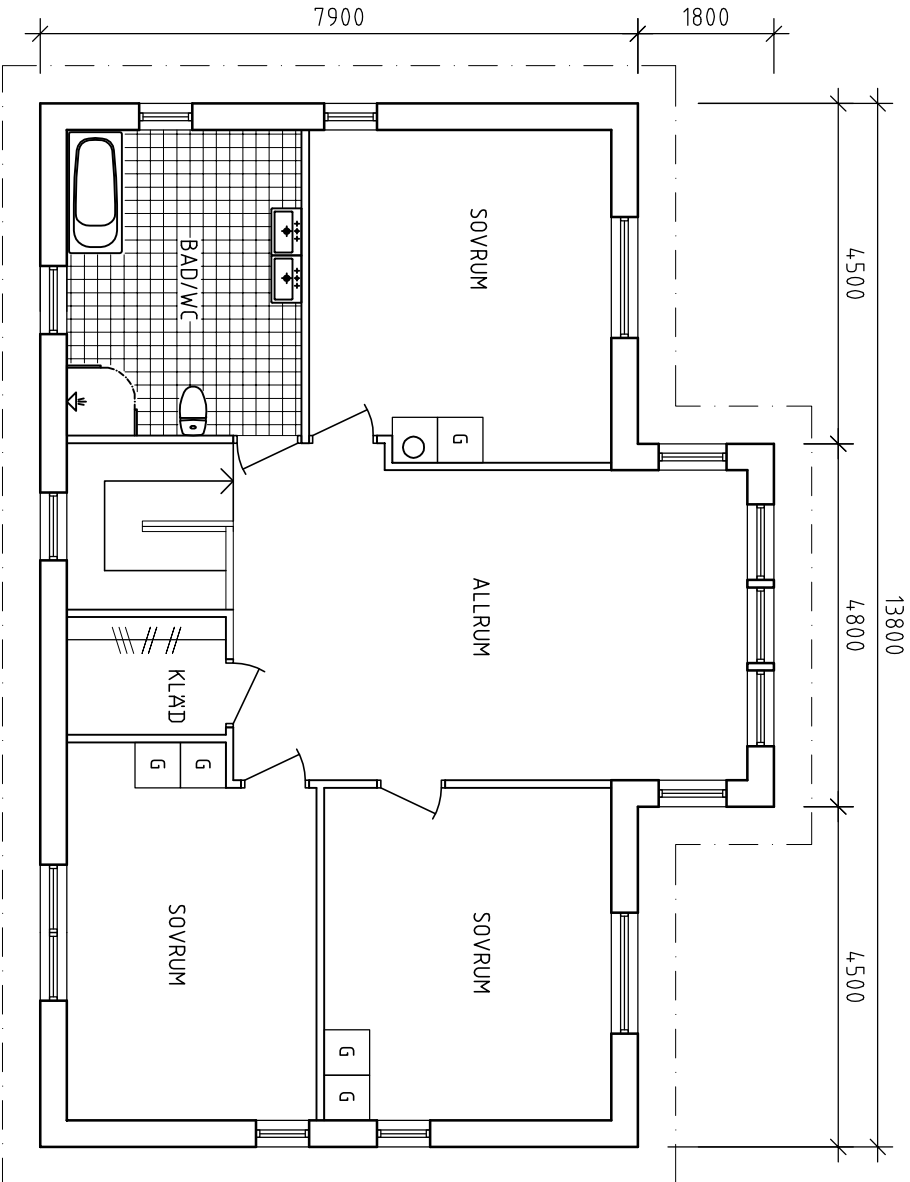

ÖVREPLAN

SKALA 1:100



BYGGLOVSHANDLING

TROSA 11:94
TROSA KOMMUN
NYBYGGNAD AV
ENBOSTADSHUS & GARAGE

PLANER BOSTADSHUS

Ritn. nr. A-02
Ritad av: HÅ
Datum: 2024-01-18
Format: A3
Skala: 1:100
Reviderad: -

HANS ÅNGMAN
ARKITEKTKONTOR

Brahevägen 3-5
169 69 Solna