


FÖRKLARINGAR
OCH FÖRESKRIFTER

BBR29
EKS12

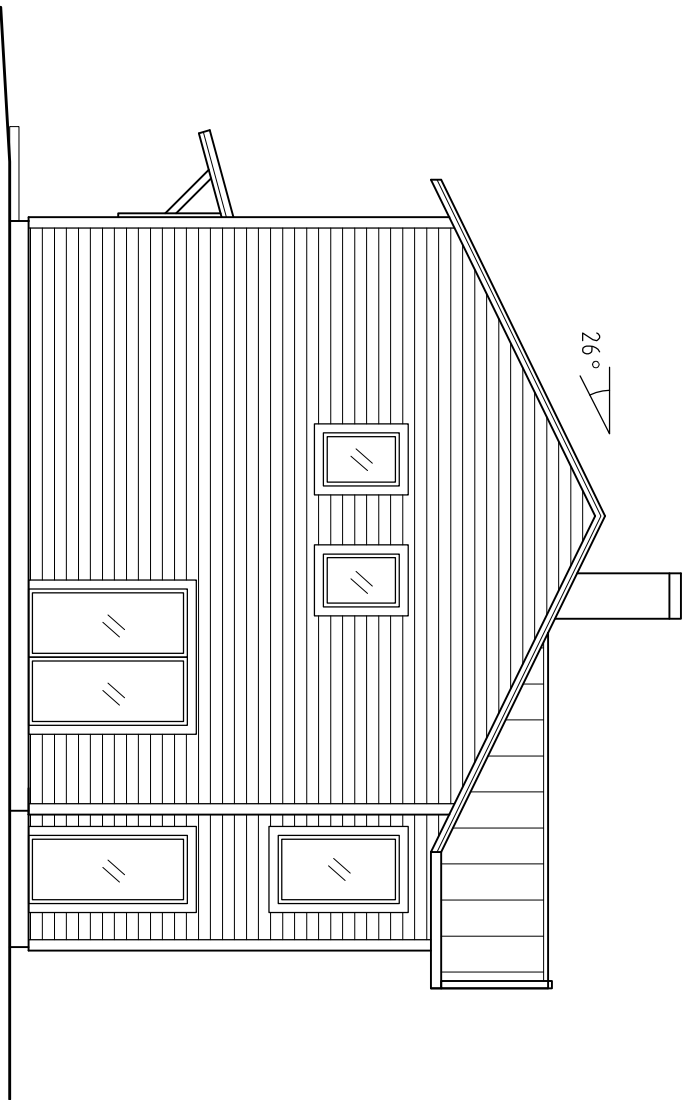


F. MARKNIVÅ

FASAD MOT VÄSTER

SKALA 1:100


BEF. MARKNIVÅ

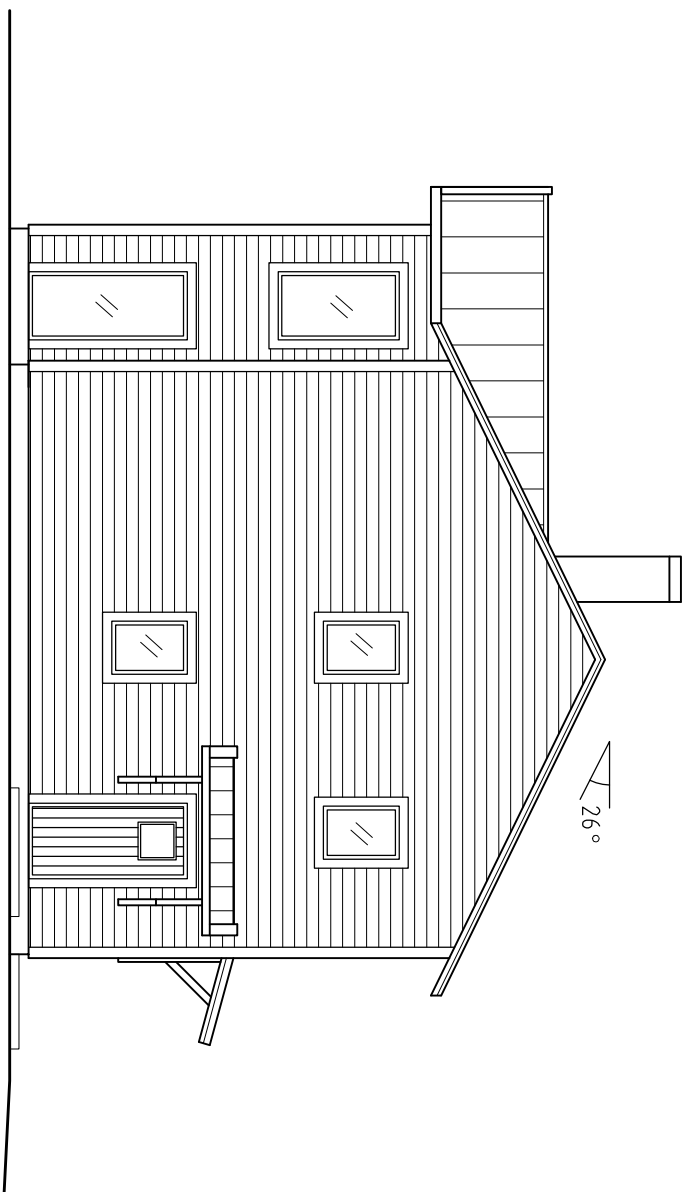

BEF. MARKNIVÅ

FASAD MOT ÖSTER

SKALA 1:100

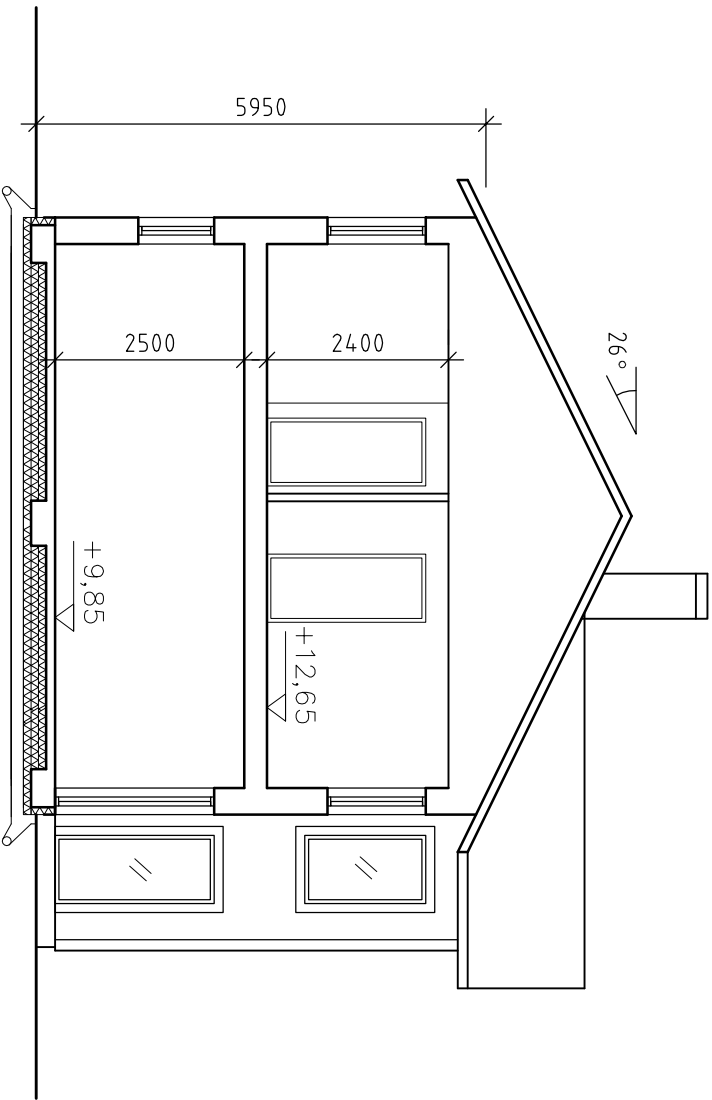

SEKTION A-A

SKALA 1:100



BYGGLÖVSHANDLING

TROSA 11:94
TROSA KOMMUN
NYBYGGNAD AV
ENBOSTADSHUS & GARAGE

FASADER - SEKTION

Ritn. nr. A-03
Format A3
Ritad av. HÅ
Skala: 1:100
Datum: 2024-01-18
Reviderad -

HANS ÅNGMAN
ARKITEKTKONTOR

Brahevägen 3-5
169 69 Solna