


FÖRKLARINGAR
OCH FÖRESKRIFTER


BBR29
EKS12

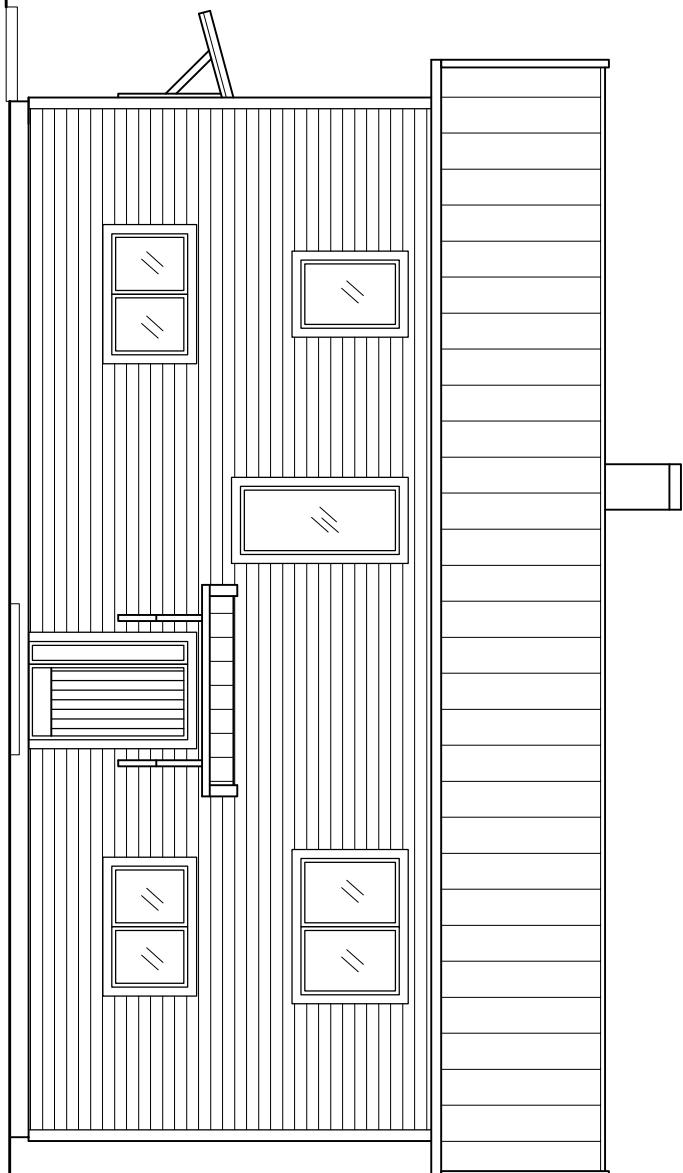

FASAD MOT NORR (ENTREFASAD)

SKALA 1:100


BEF. MARKNIVÅ

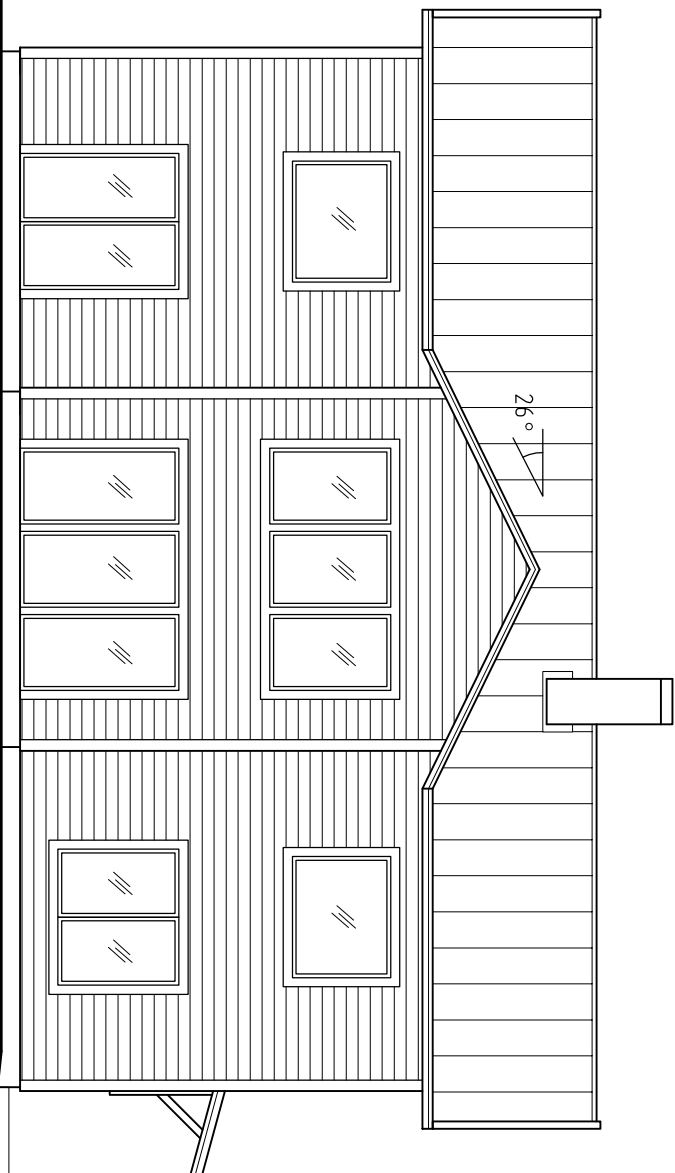

FASAD MOT SÖDER

SKALA 1:100

BEF. MARKNIVÅ

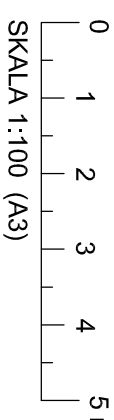

BYGGLOVSHANDLING

TROSA 11:94
TROSA KOMMUN
NYBYGGNAD AV
ENBOSTADSHUS & GARAGE

FASADER, NORR - SÖDER

Ritn. nr.
A-04

Format
A3

Ritad av:
HÅ

Skala:
1:100

Datum:
2024-01-18

Reviderad
-

HANS ÅNGMAN
ARKITEKTKONTOR

Brahevägen 3-5
169 69 Solna