
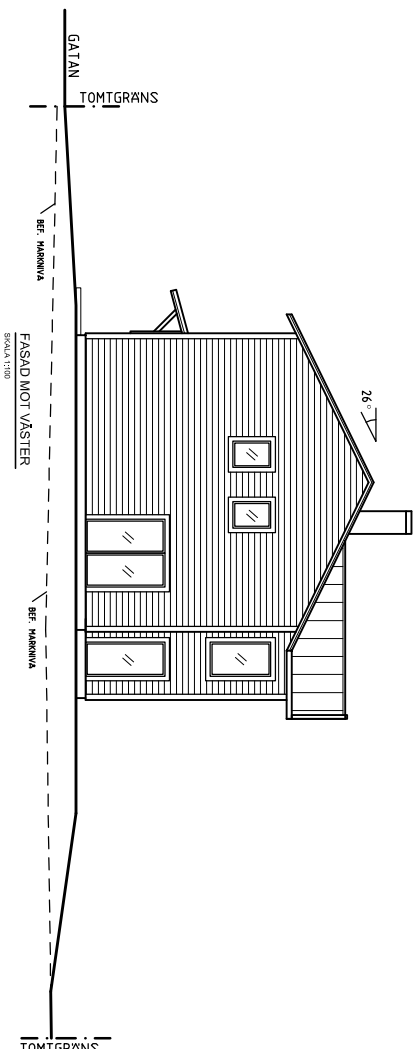
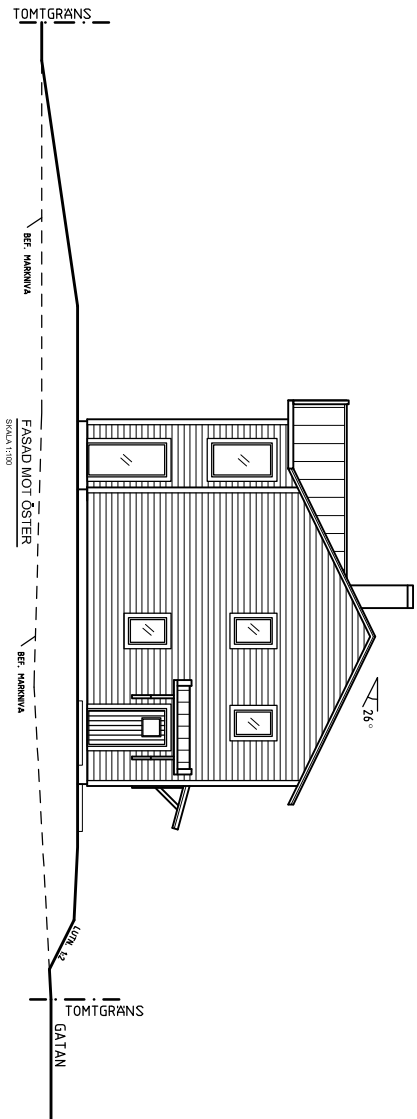
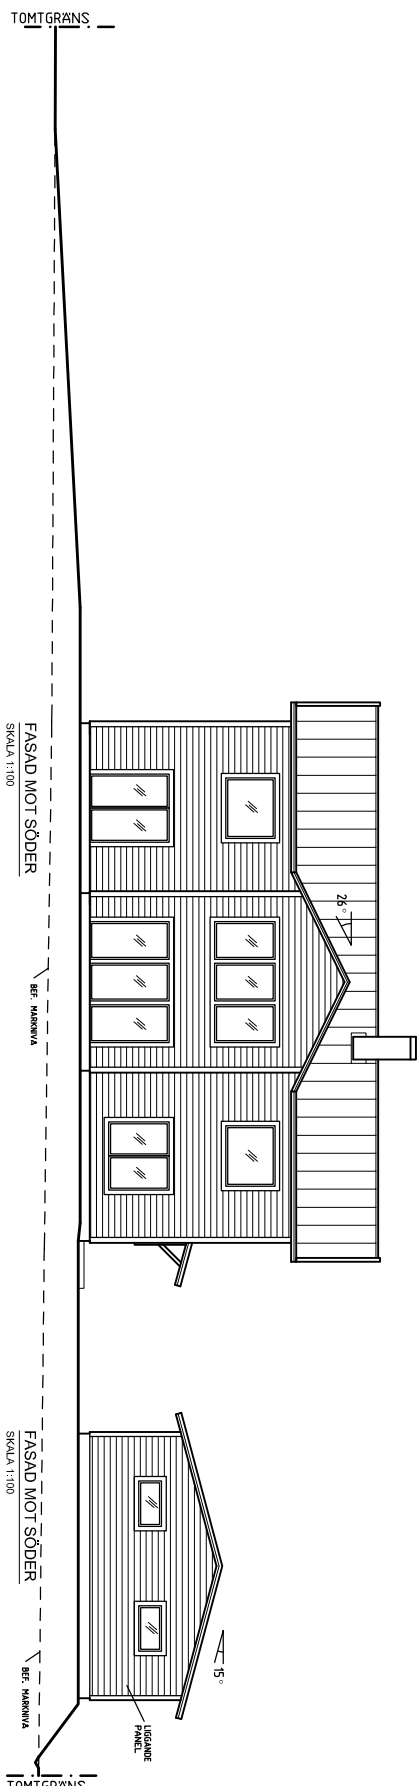


FÖRKLARINGAR
OCH FÖRESKRIFTER

BBR29
EKS12

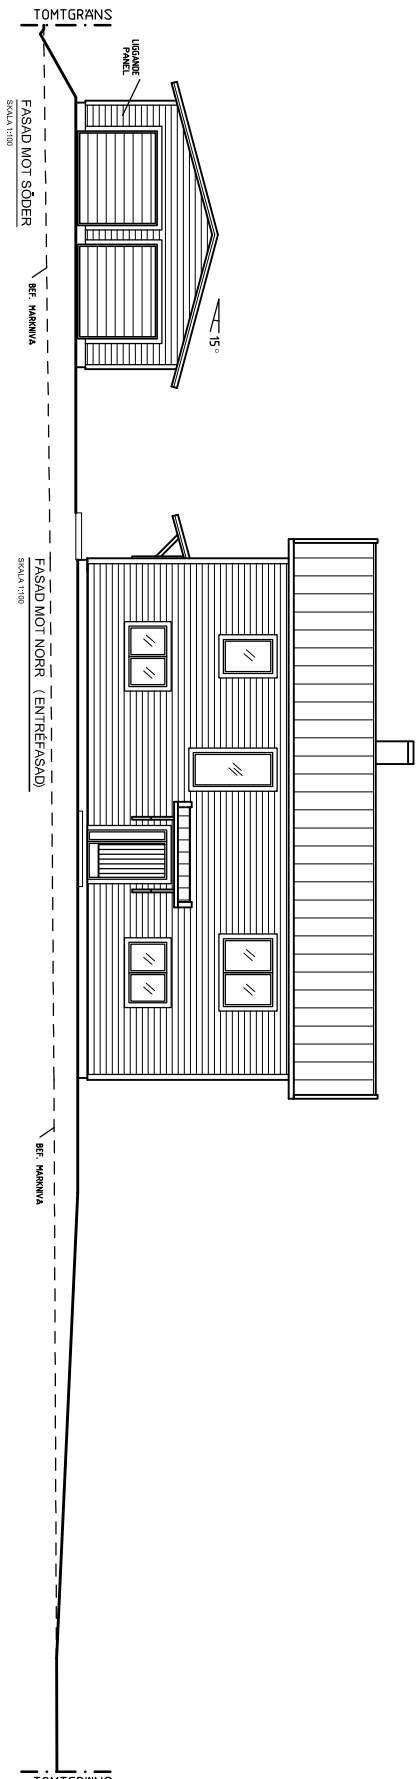

BYGGLOVSHANDLING

TROSA 11:94
TROSA KOMMUN
NYBYGGNAD AV
ENBOSTADSHUS & GARAGE

MARK HÖJDER

Ritn. nr.	Format
A-05	A3
Ritad av:	Skall:
HÅ	1:200
Datum:	Reviderad
2024-01-18	-

HANS ÅNGMAN
ARKITEKTKONTOR

Brånevägen 3-5
169 69 Solna