



FÖRKLARINGAR
OCH FÖRESKRIFTER

BBR29
EKS12

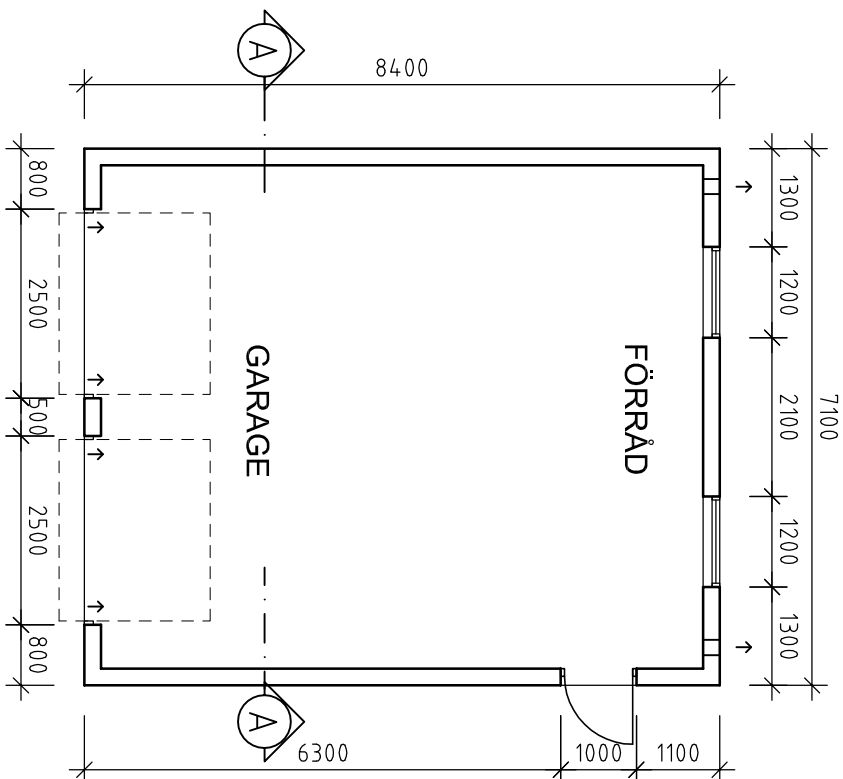


PLAN, GARAGE

SKALA 1:100

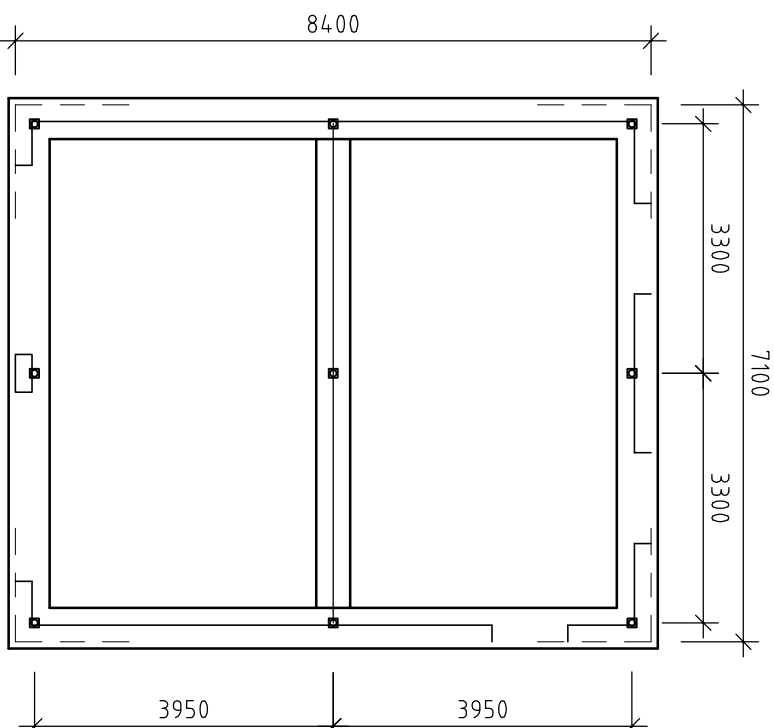


GRUNDPLAN RR90

SKALA 1:100

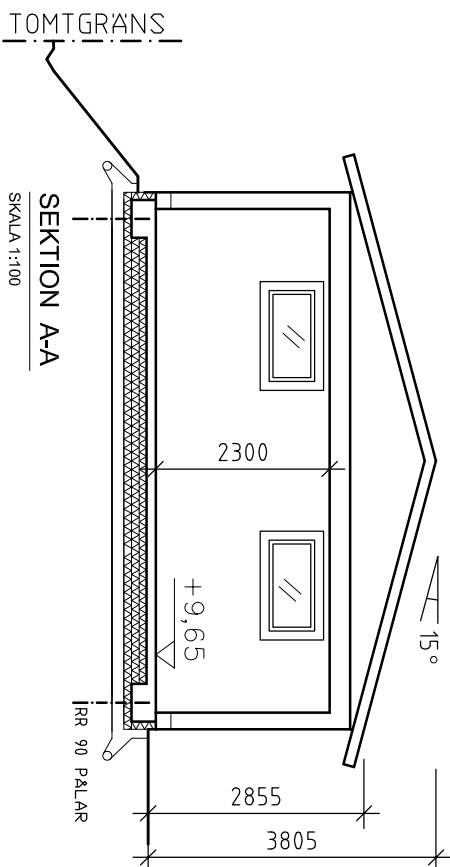

SEKTION A-A

SKALA 1:100

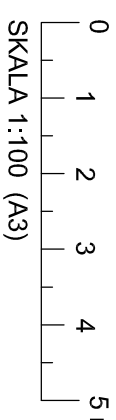

BYGGLÖVSHANDLING

TROSA 11:94
TROSA KOMMUN
NYBYGGNAD AV
ENBOSTADSHUS & GARAGE

PLAN - SEKTION

Ritn. nr.	Format
A-06	A3
Ritad av:	Skall:
HÅ	1:100
Datum:	Reviderad
2024-01-18	-

HANS ÅNGMAN
ARKITEKTKONTOR

Brahevägen 3-5
169 69 Solna