


KARTA
över avstyckning från
TISSLINGE 51
i Roslagsbro socken av Lyhundra kommun
och Stockholms län.

Upprättad år 1964 av:
Stig Armander
Stig Armander
Lantmätare.

Dnr: 212/63 B:2.

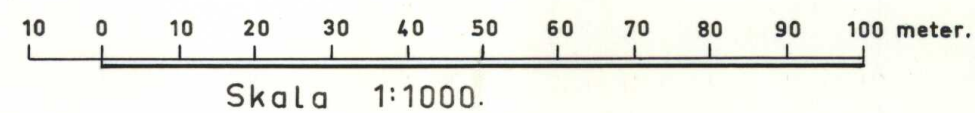

Koordinatförteckning, se förrättningshandlingarna.

§ 312. År 1965 den 25 mars.....
blev den i enlighet med denna karta
verkställda avstyckningsförrättning fast-
ställd av överlantmätaren i Stockholms
län; betygat:


På arbetets vägnar:

utan avg.

Lennar Lindberg

Situationsplan.

Skala 1:10.000.

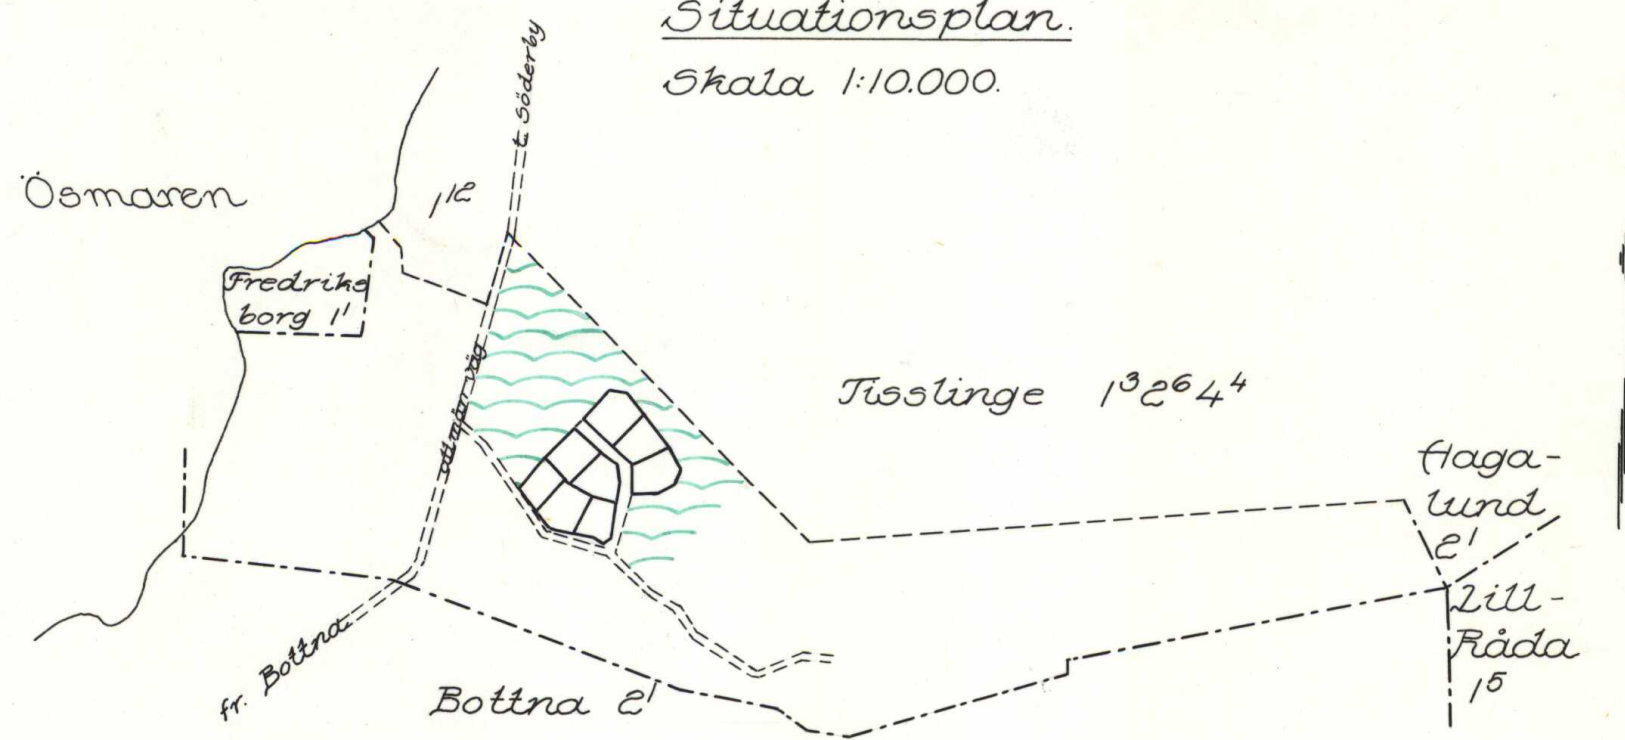


Avstyckningsbeskrivning.

Från Tisslinge 51 avstyckas:

Regnr	Litt	Ägoslag	Areal, hektar
52	A	avrösningsjord	0,3150
53	B	"	0,3060
54	C	"	0,2980
55	D	"	0,3130
56	E	"	0,2605
57	F	"	0,2685
58	G	"	0,2740
59	H	"	0,2555

Med vart och ett av de avstyckade om-
rådena följer rätt att:

- I/ för utfartsändamål nyttja vägom-
rådet litt d samt samfärdsvägen litt e
- II/ för park- och rekreationsändamål
m.m. nyttja det å förrättningskartans
väglinjestreckade området.

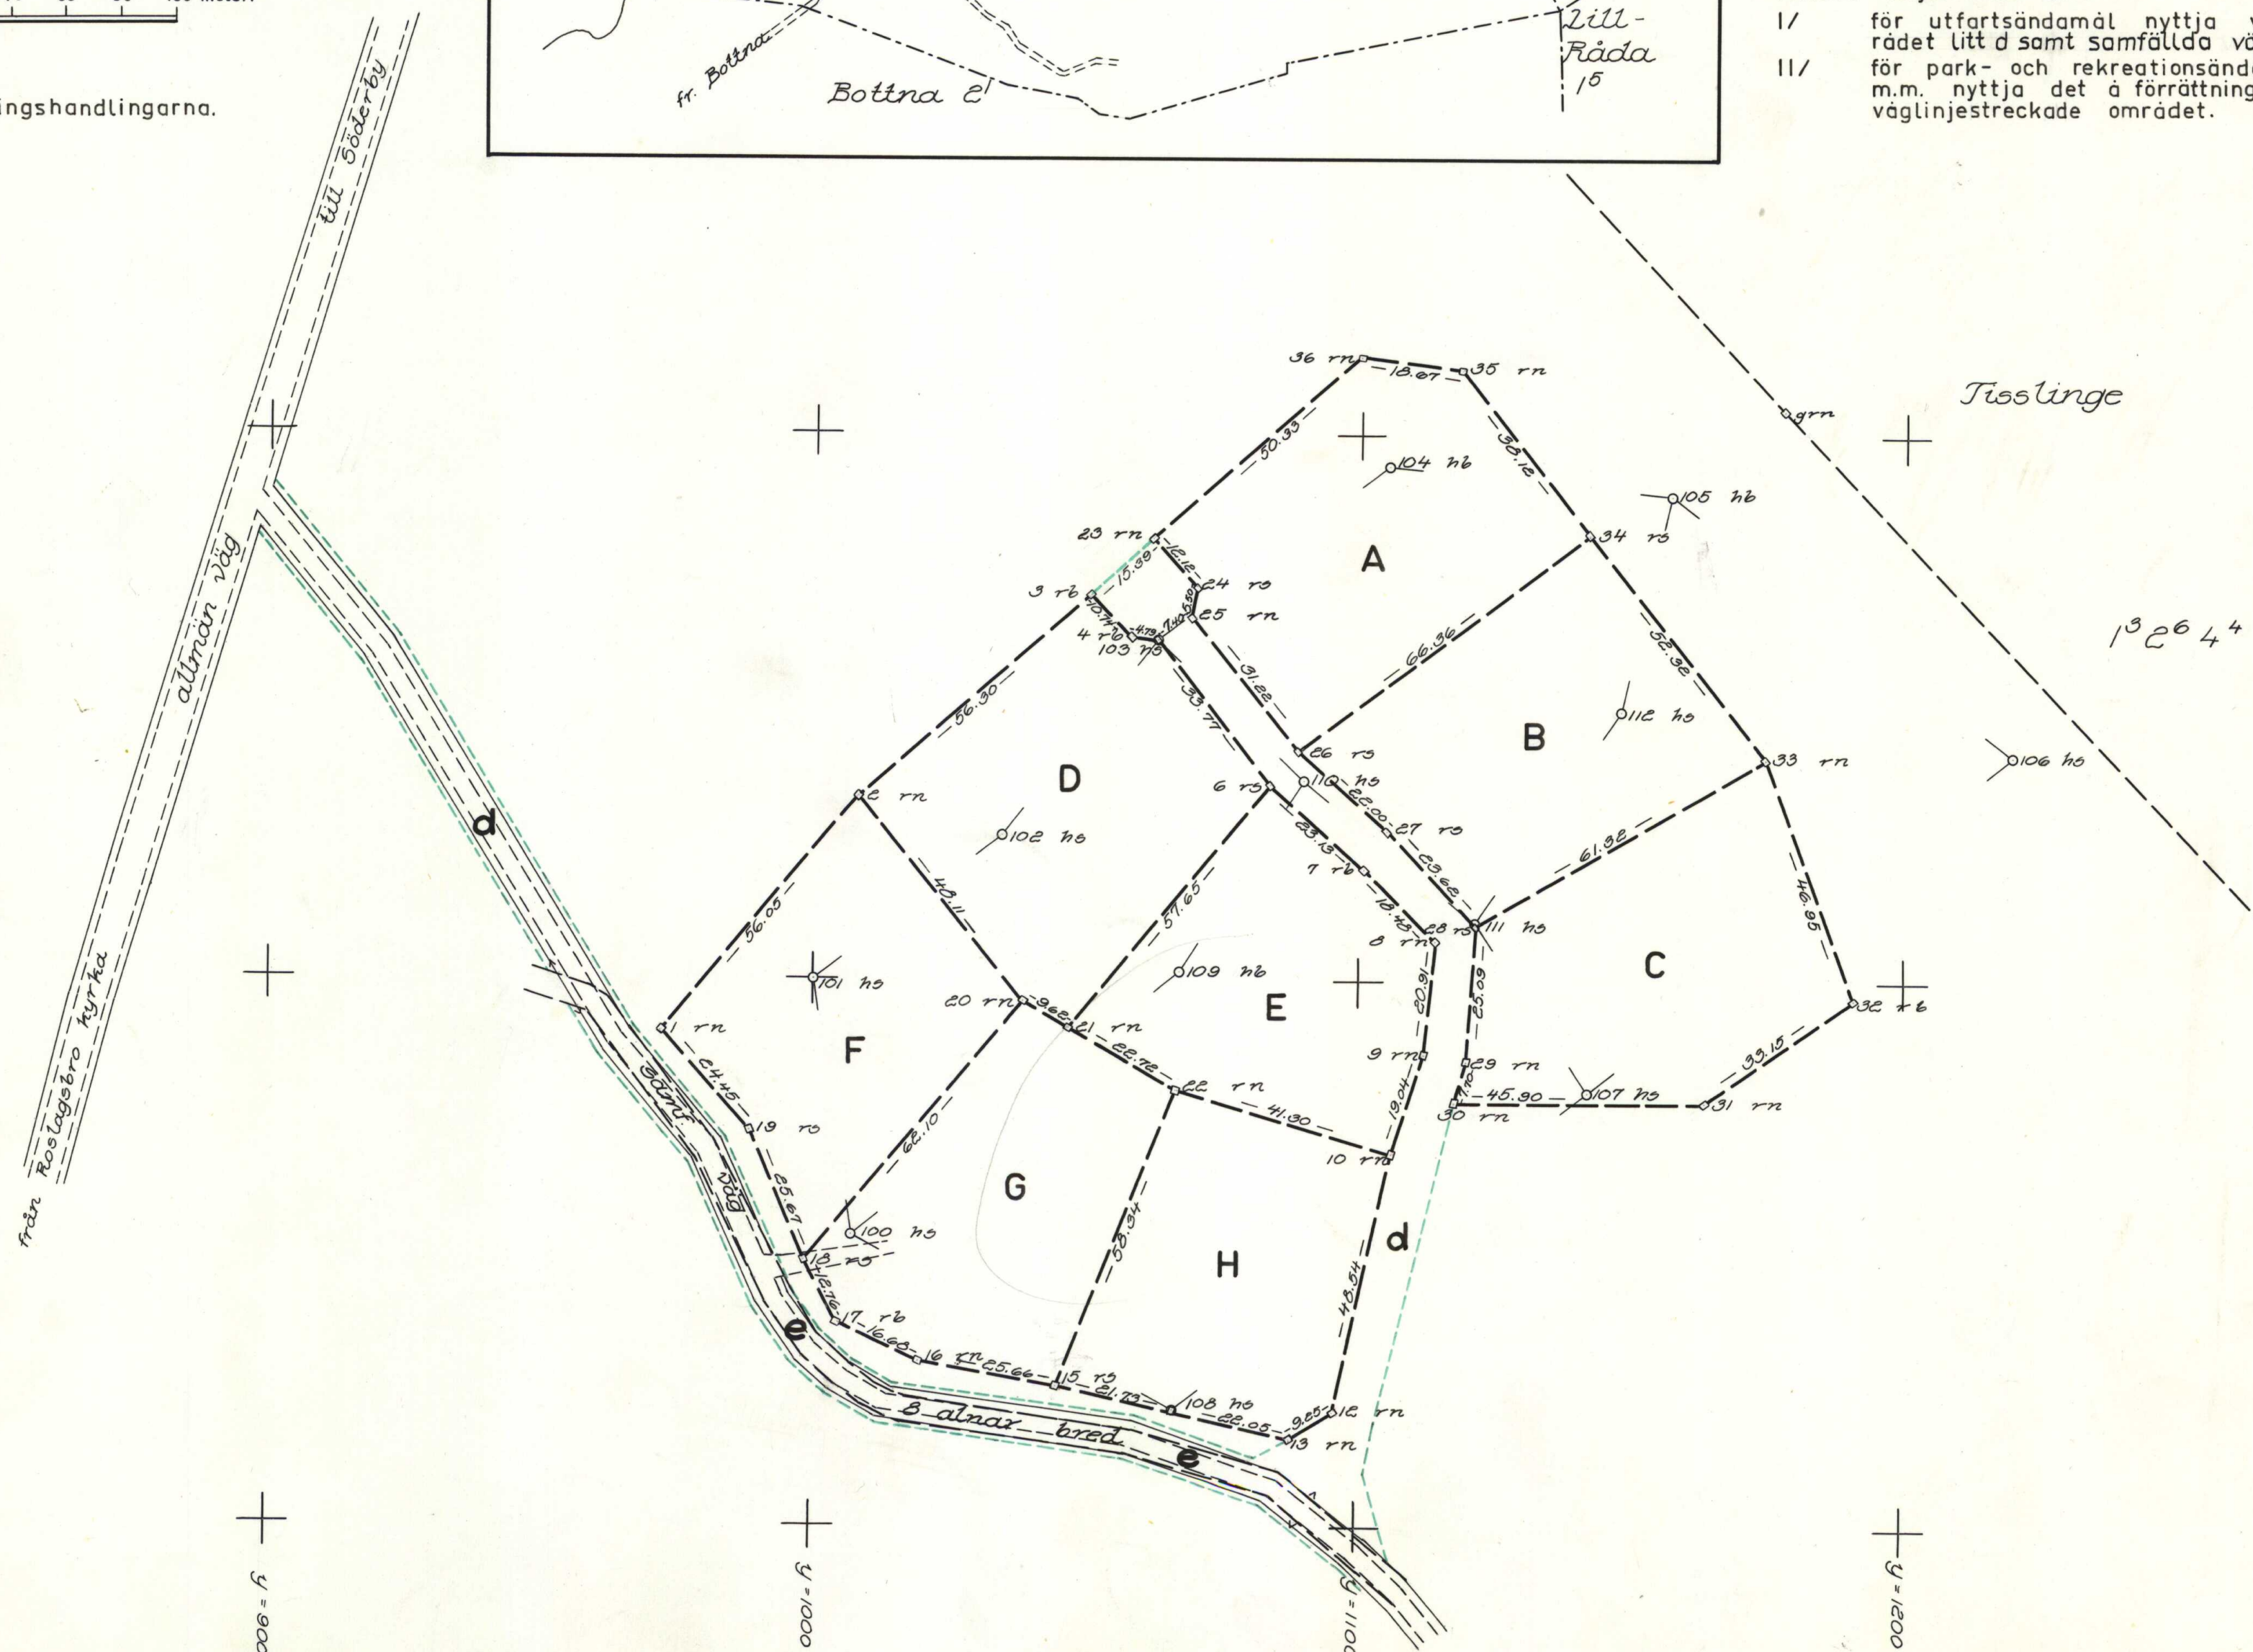

Ek. 443

Roslagsbro 674

AG