




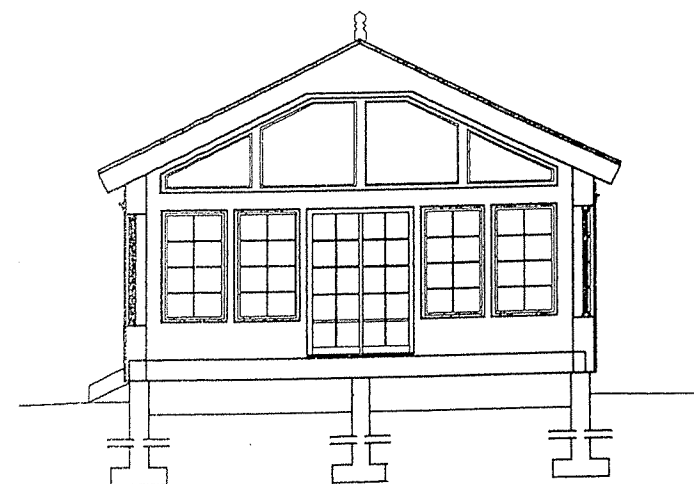

Sektion genom mittdel

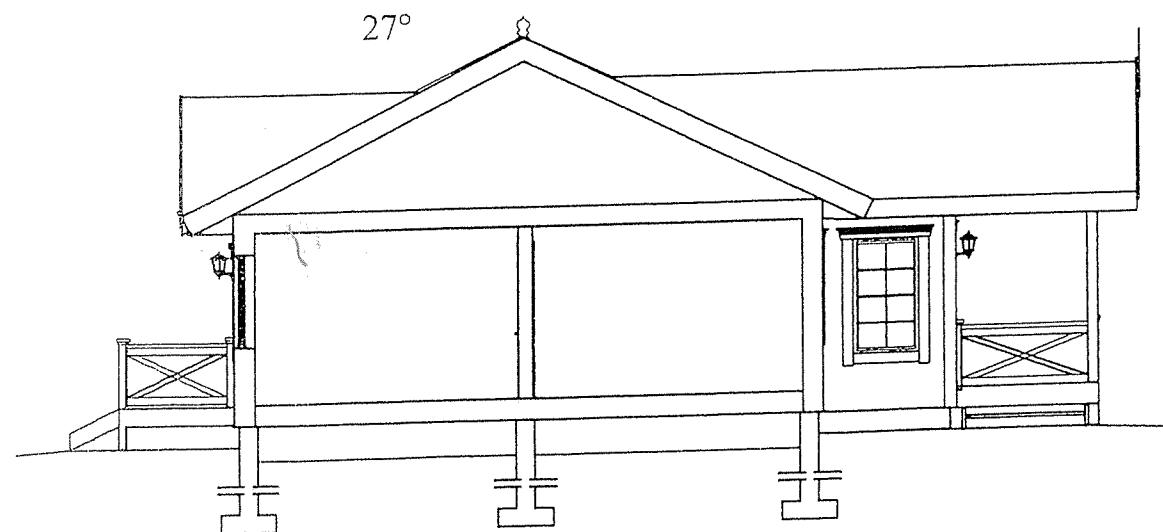

Sektion genom volymdel

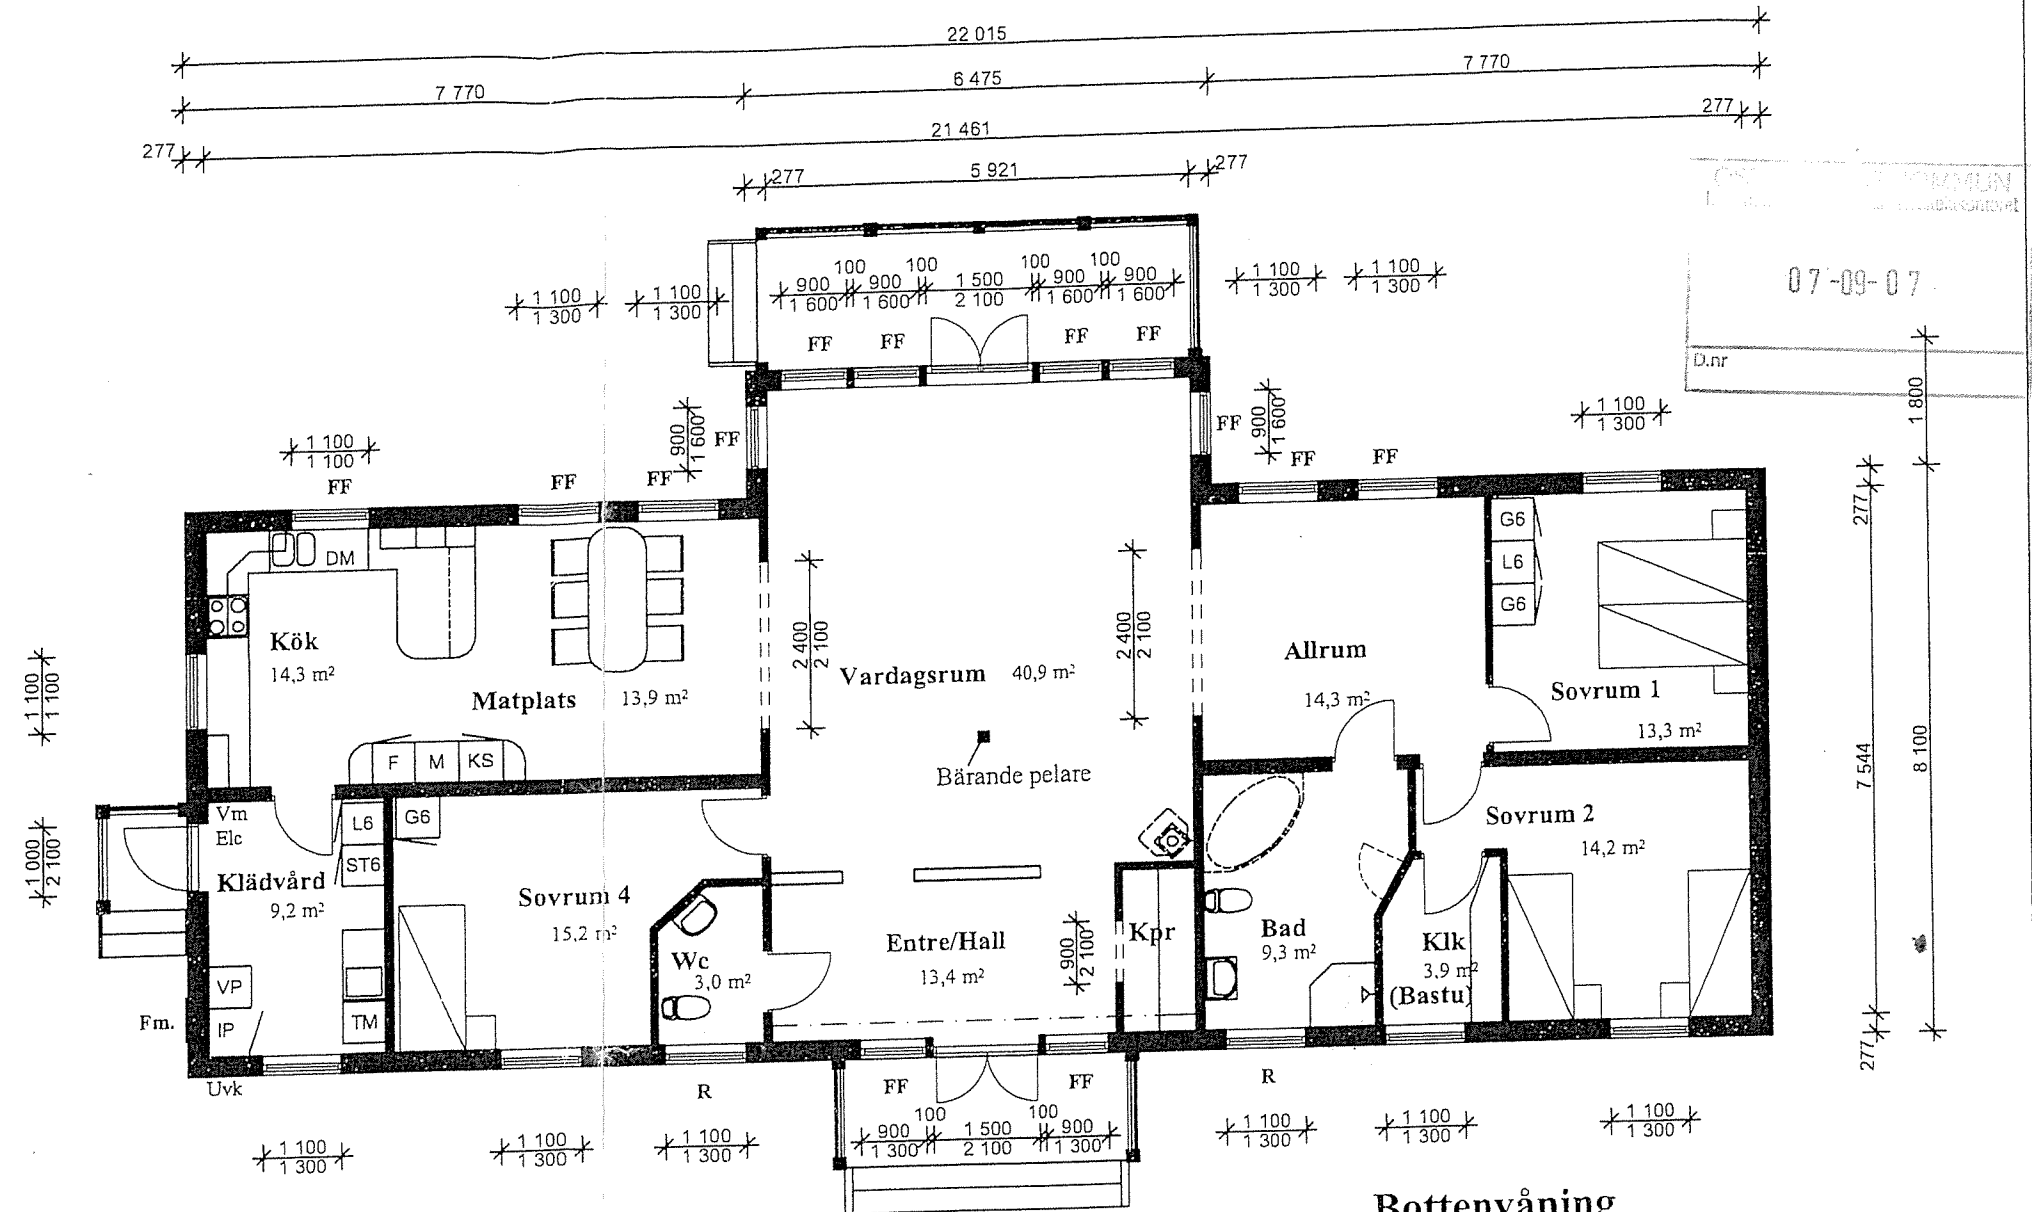

Bottenvåning
 Boyta 172,7 m²

AVSKRIVET
 Tillhör BYGGNADSNÄMNDEN
 I ÖSTERÅKERS KOMMUN
 Beslut 2009-08-13 § 12.435
 Betygar

FÖRKLARINGAR		Streckad inredning ingår ej
FF = Fast lönster	KS = Kyl/Sval	
R = Råglas	KF = Kyl/Frys	
Fm = Fasadmålar	F = Frys	
Vm = Vattenmålar	M = Micro	
Elc = Elcentral	U = Ugn	
VP = Värmepump	DM = Diskmaskin	
IP = Installationsplats	TM = Tvättmaskin	
Cd = Centraldammsugare	TT = Torktumlare	
Cdu = Centraldammsugaretag	TS = Torkskåp	
Lan = Lokal Area Network, central	ST = Städskåp	
Ht = Handduktork	G = Garderob	
VL = Vindlucka	L = Linneskåp	
Uvk = Utvändigt väggvattenukastare		

Hjältevadshus
 FINNDOMO

HUSTYP Larsgården 1 - 27° r+V

ORDER NUMMER

SKALA 1:100

RITN. TYP PLAN o SEKTION

RITN. NR. A1:2

REV

ORIGINAL
 FORMAT A3

----- = Öppningskarm
 - - - - - = Brytning i tak

Slits för
 installationer

RITAD
 AV

DATUM
 04.01.01

SIGN

DATUM